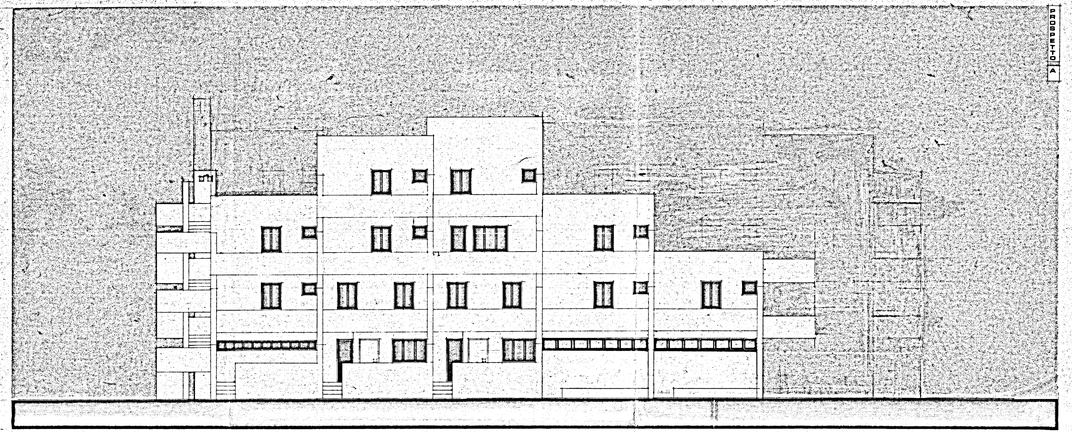

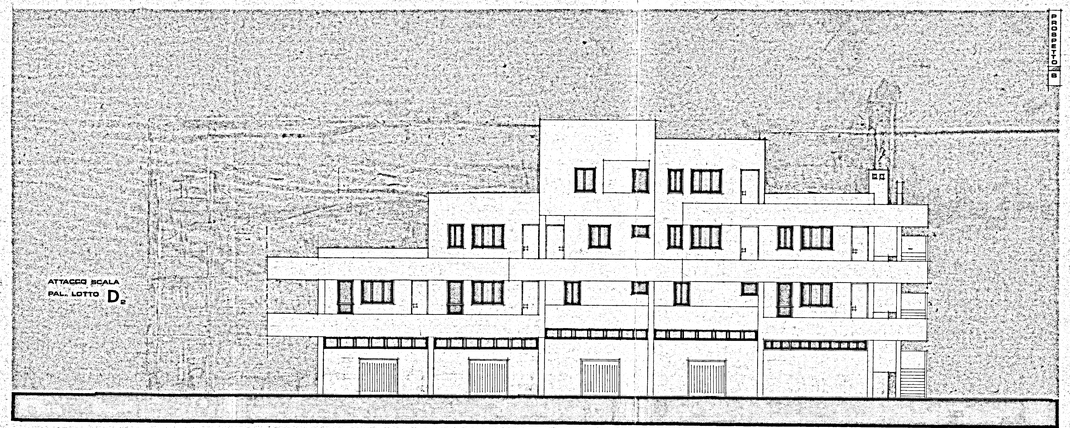

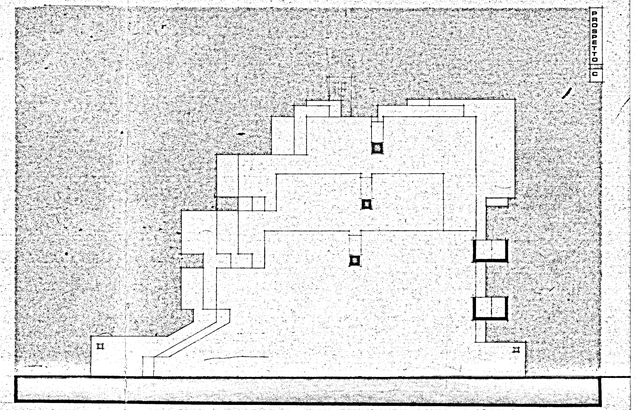

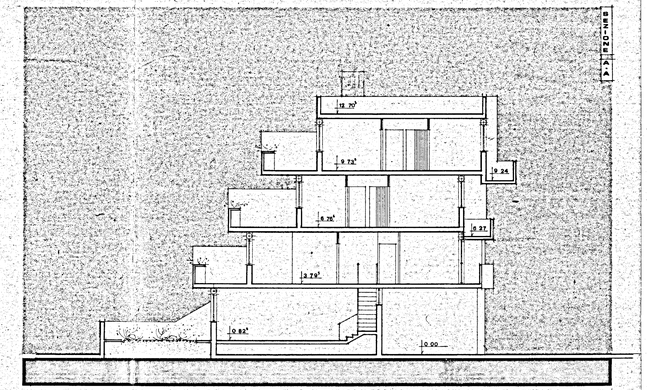

COMMISSIONE TECNICA I.A.C.P.
(Art. 63 Legge 22-10-1971 n. 865)

PARERE favorevole

espresso nella seduta del 12 MAG. 1982

Brindisi, li

PROGETTO DI VARIANTE AL PIANO TERRA APPROVATO DALLA C.E.C. IL 17-6-78

ISTITUTO AUTONOMO CASE POPOLARI - BR

LEGGE 8 AGOSTO 1977 N. 513 PROGRAMMA INTERVENTO DOI 85 1

PROGETTO PER LA COSTRUZIONE DI ALLOGGI POPOLARI IN BRINDISI

RIONE PERRINO LOTTO D 1 2 3 4

ALLOGGI N. 40 (24 DA MQ. 95 E 16 DA MQ. 45)

EDIFICIO A SPINA D2 ALLOGGI N. 3 DA 95 E N. 7 DA 45

PROSPETTI E SEZIONI

SCALA 1:100

DATA

TAV. 7