




- SEZIONE a-a -

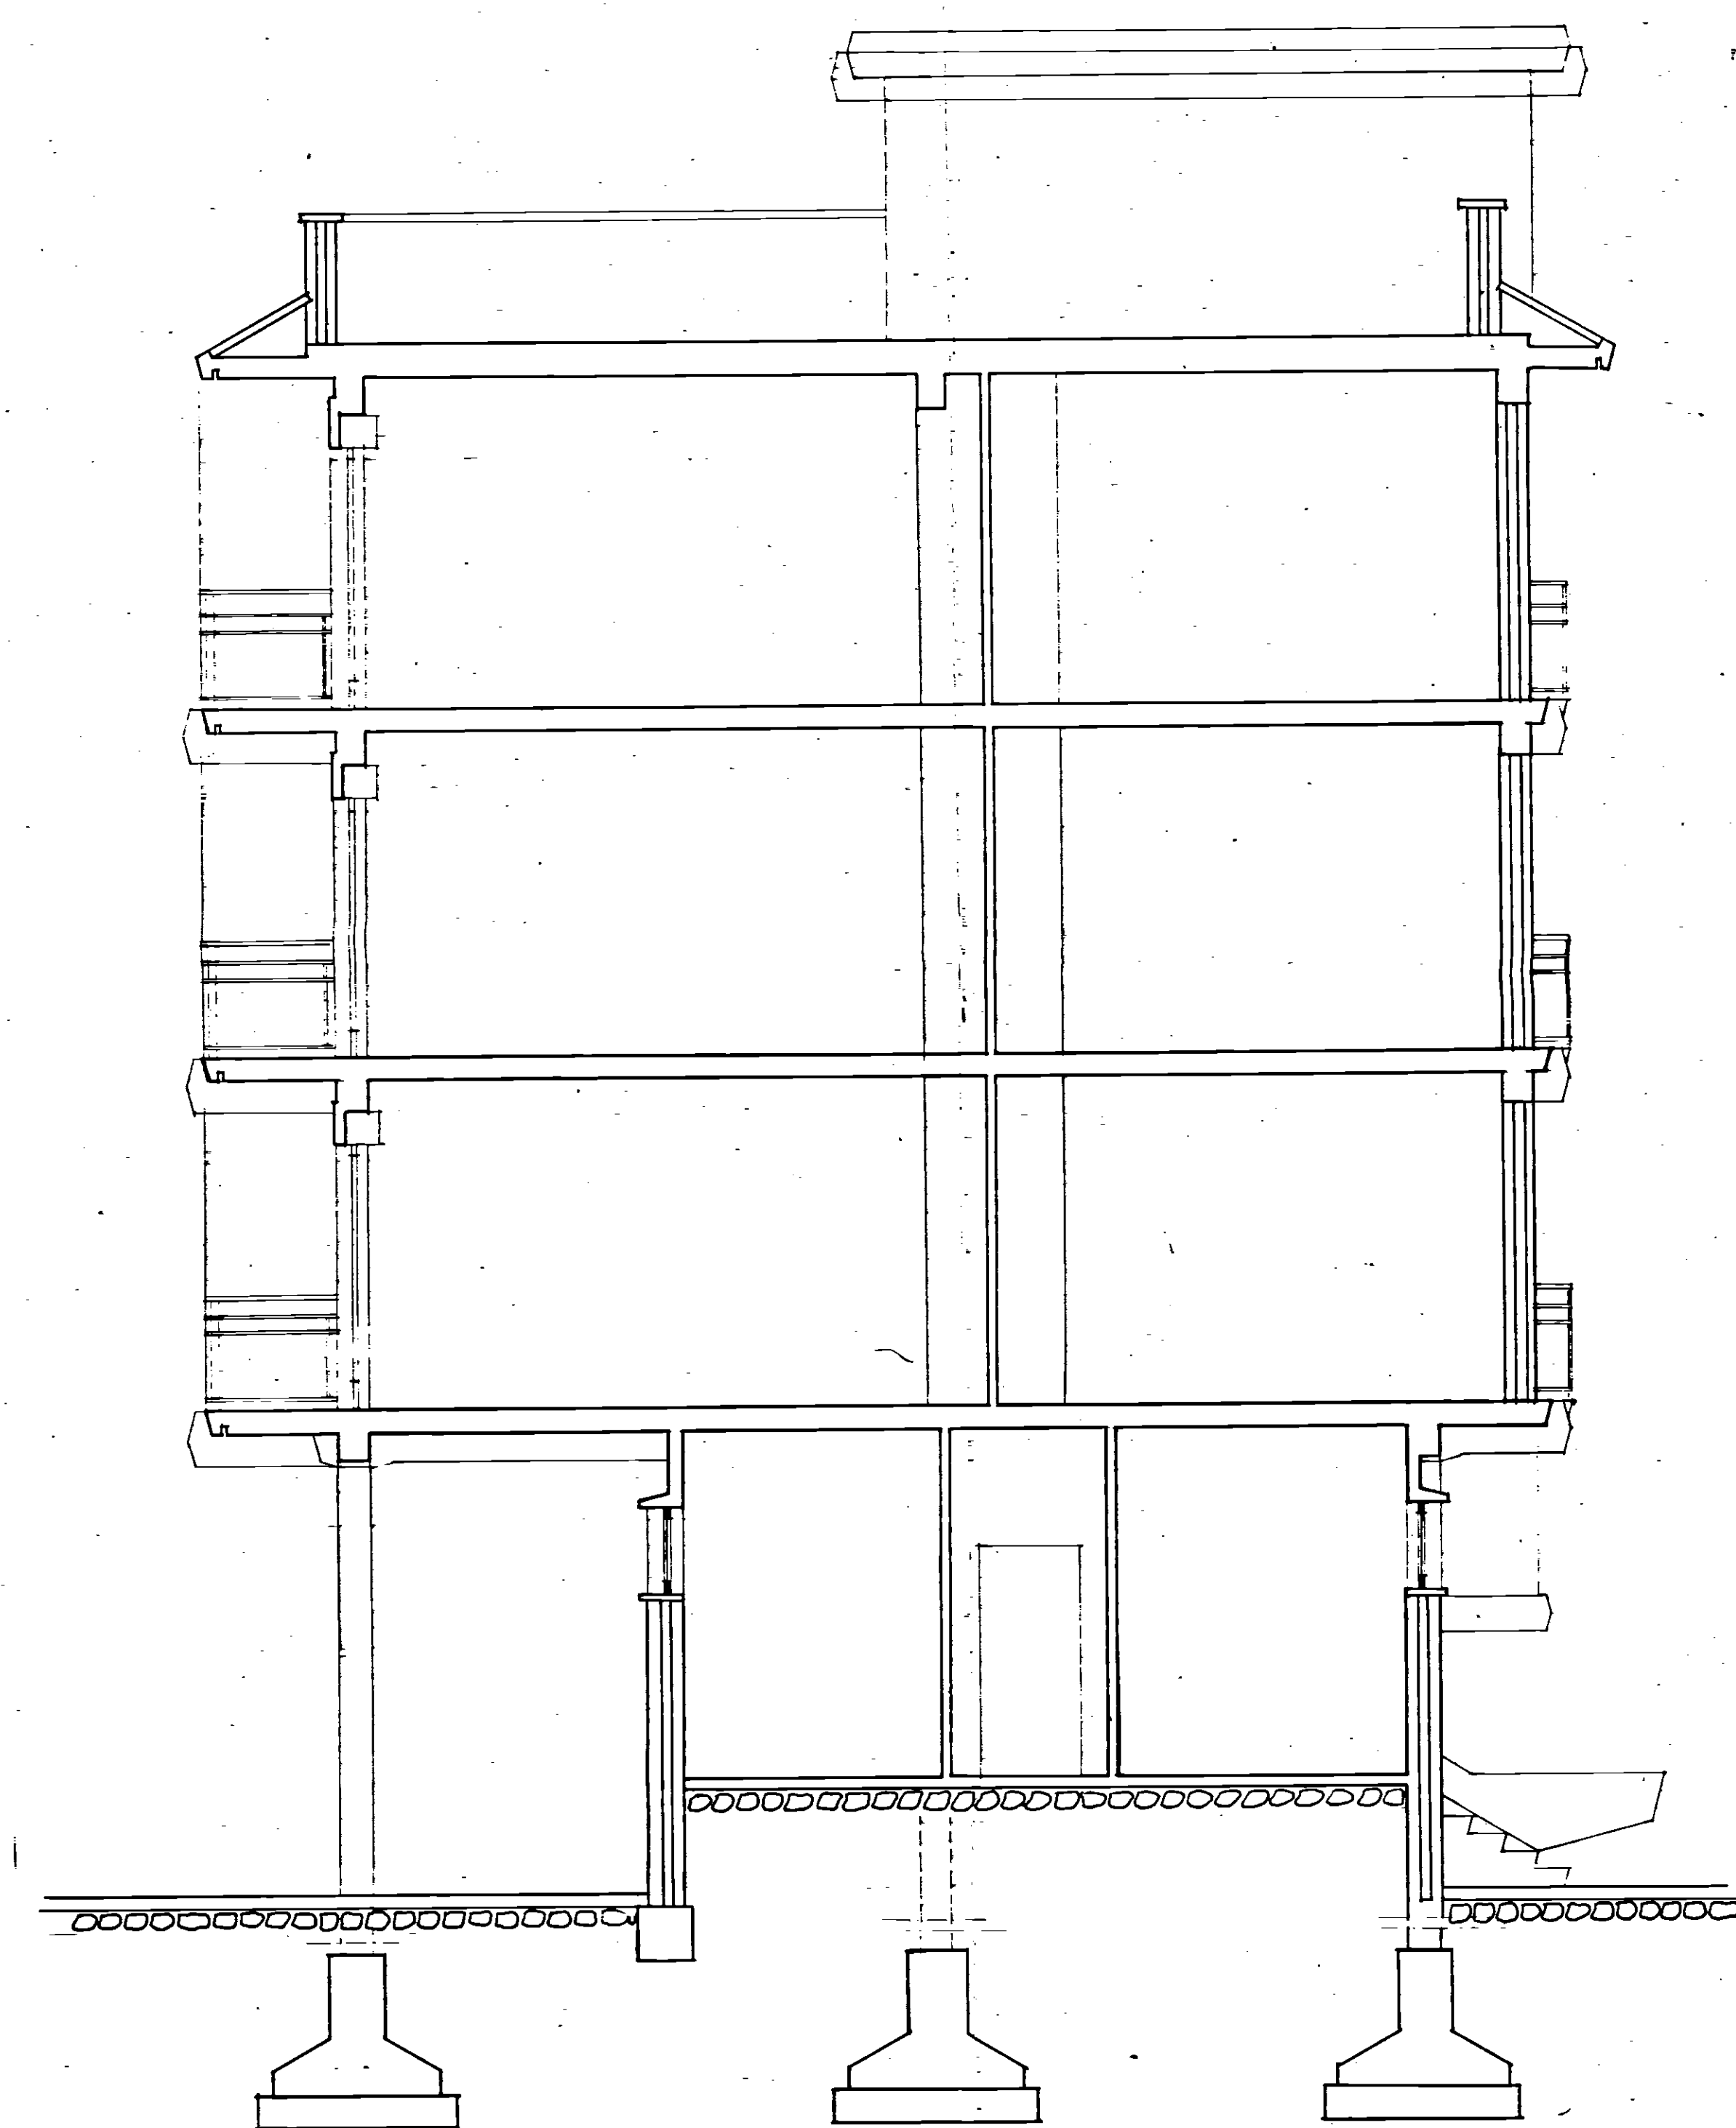


- SEZIONE b-b -

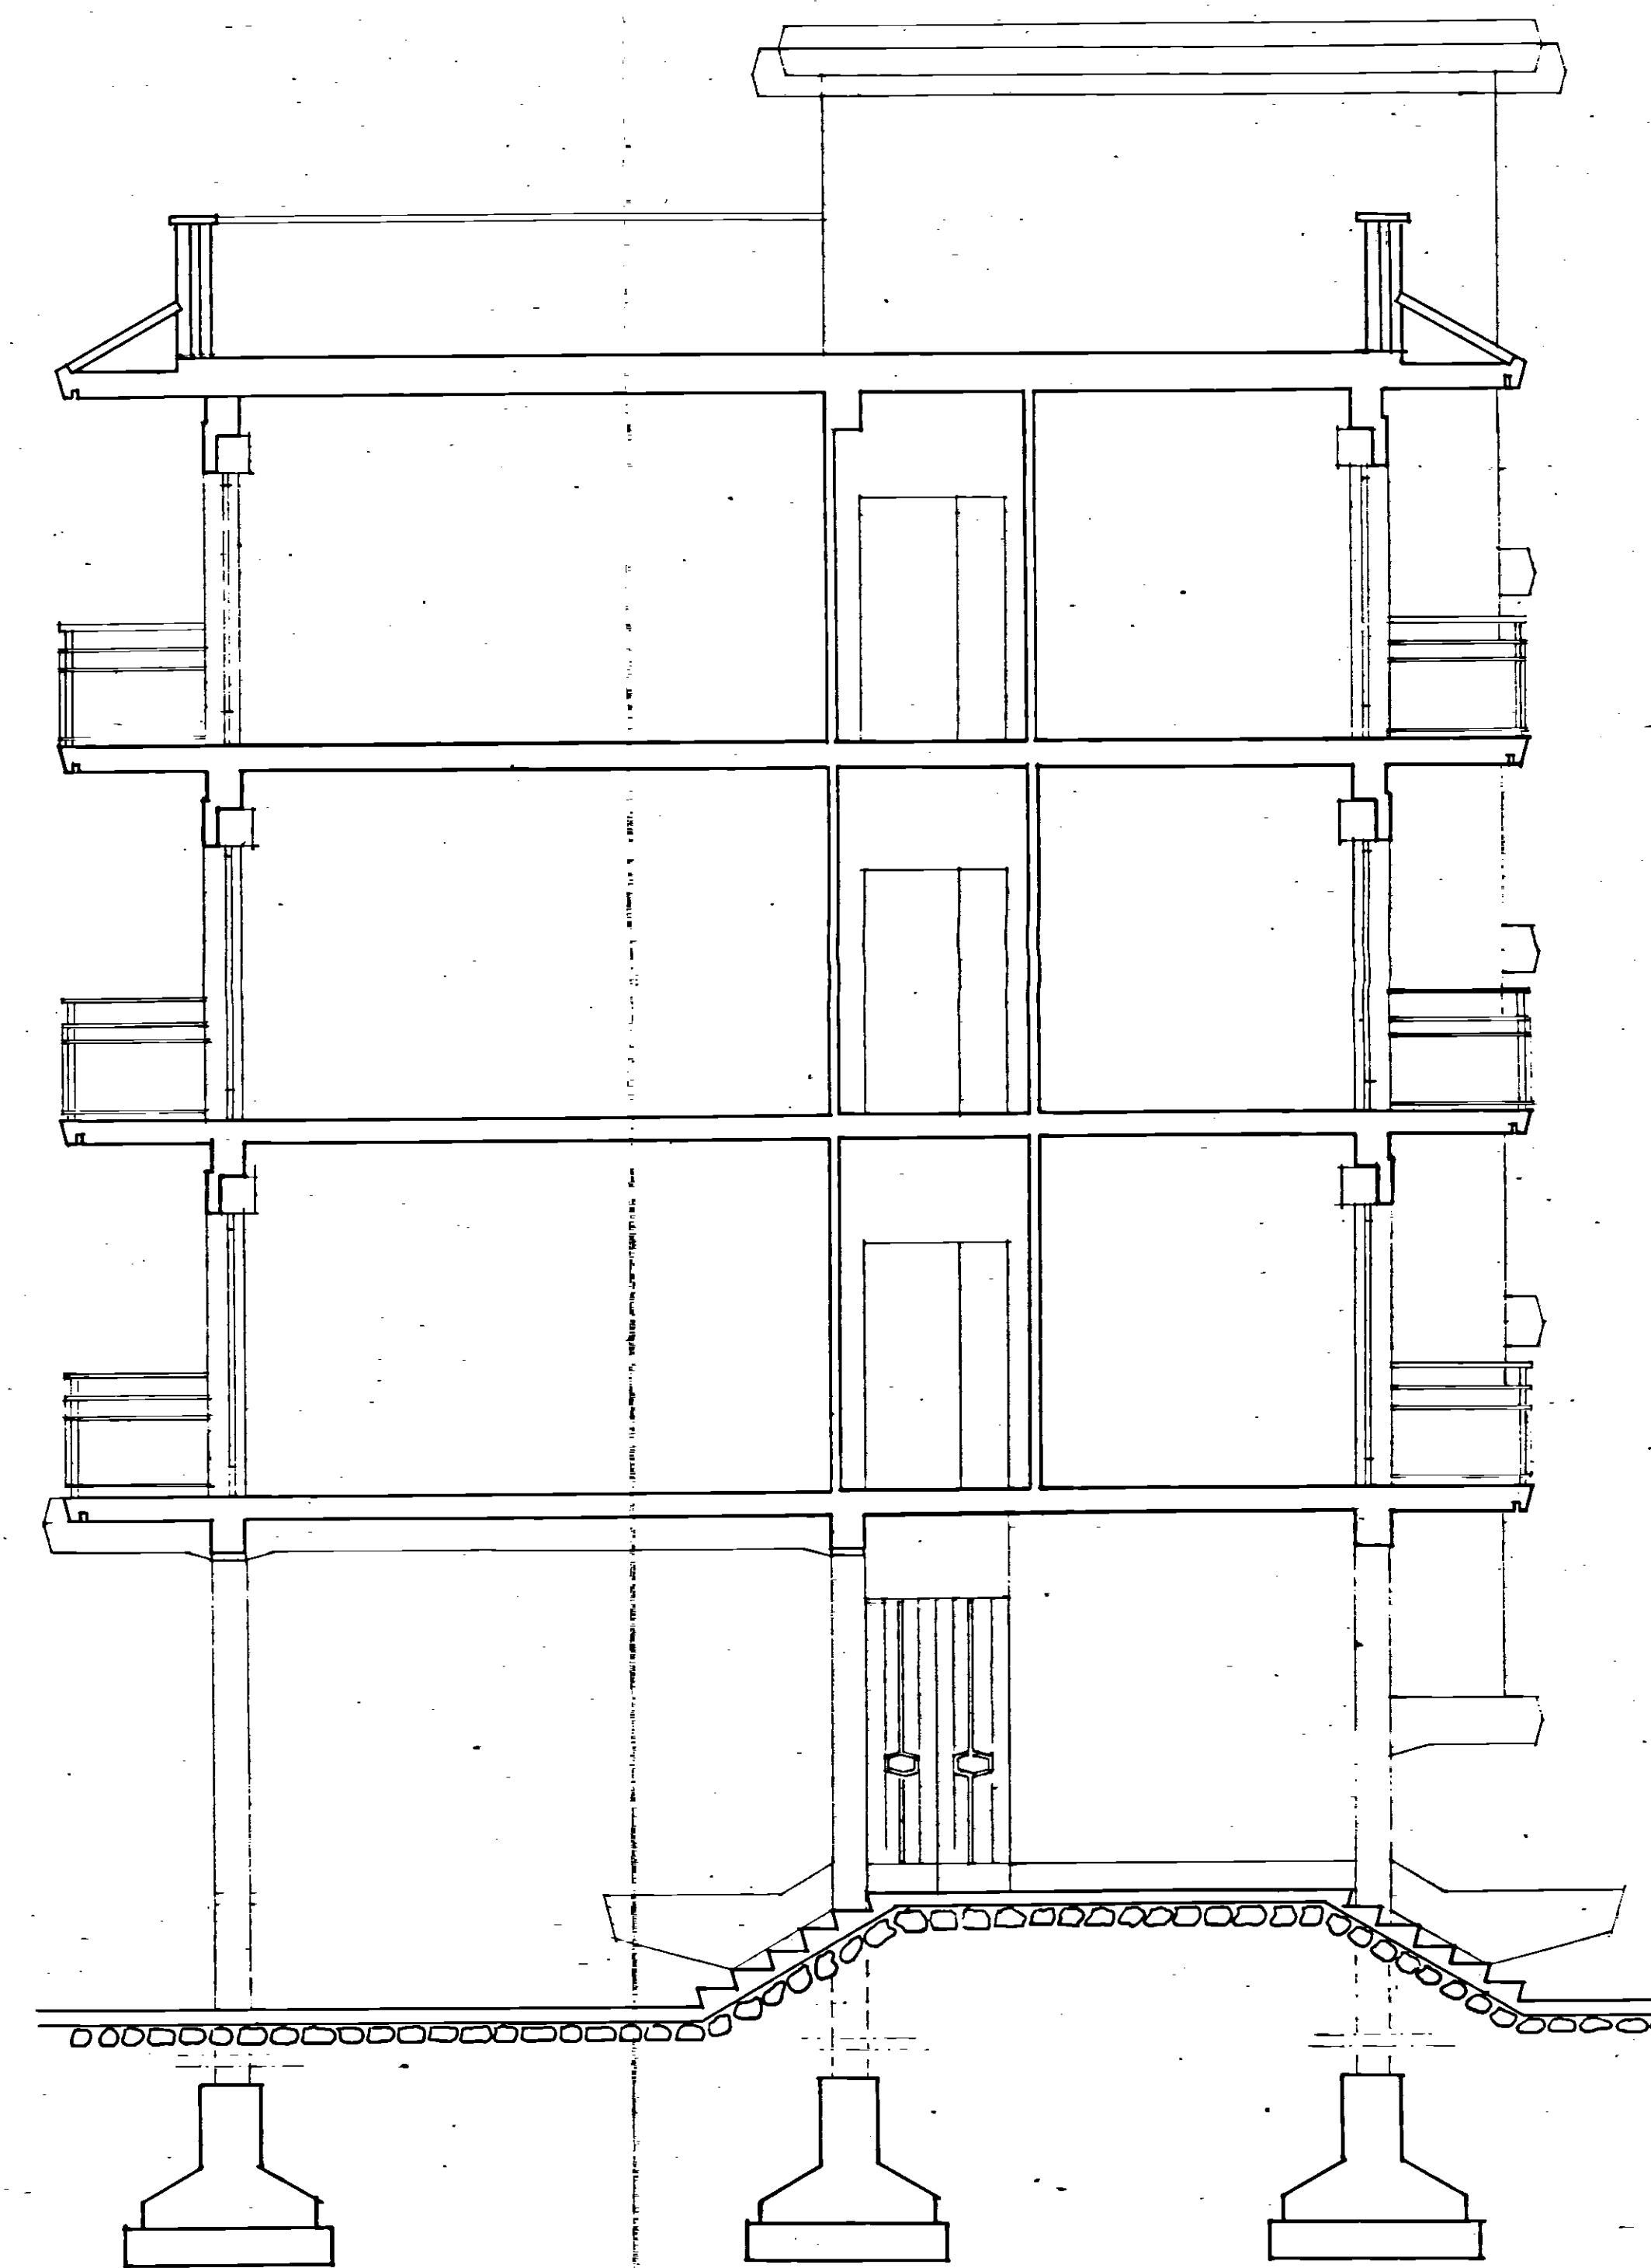

- SEZIONE c-c -

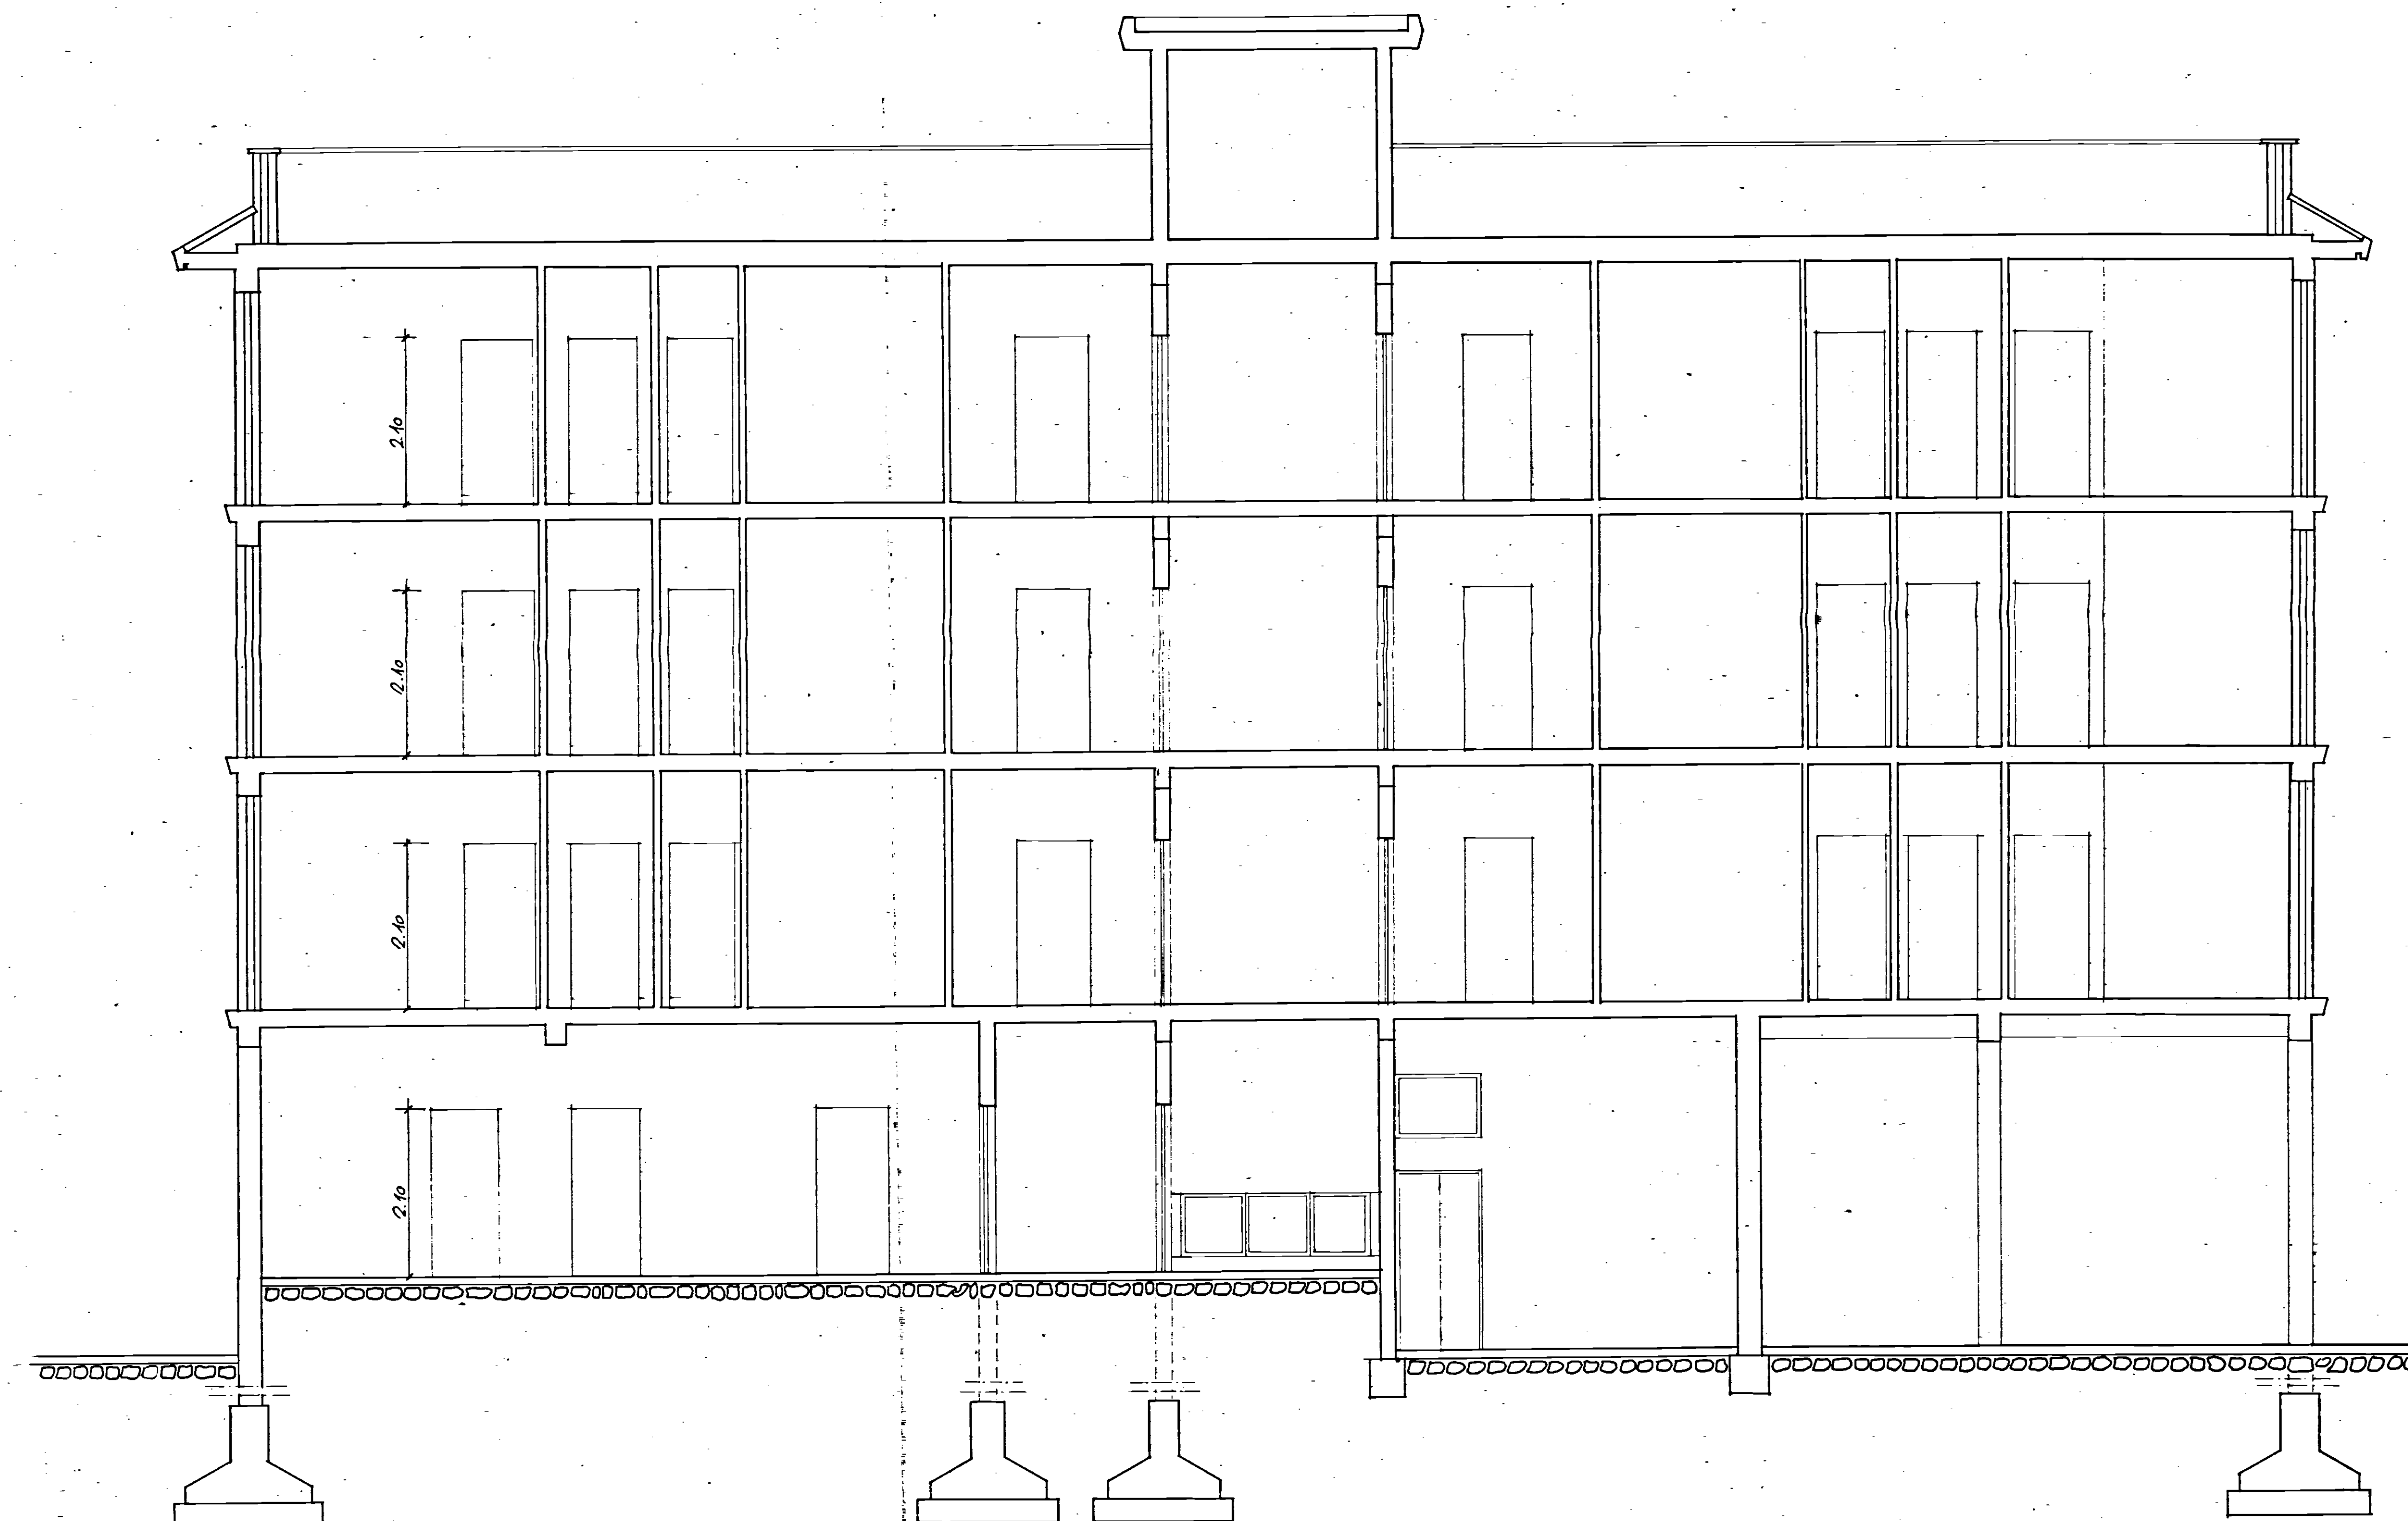

- SEZIONE d-d -

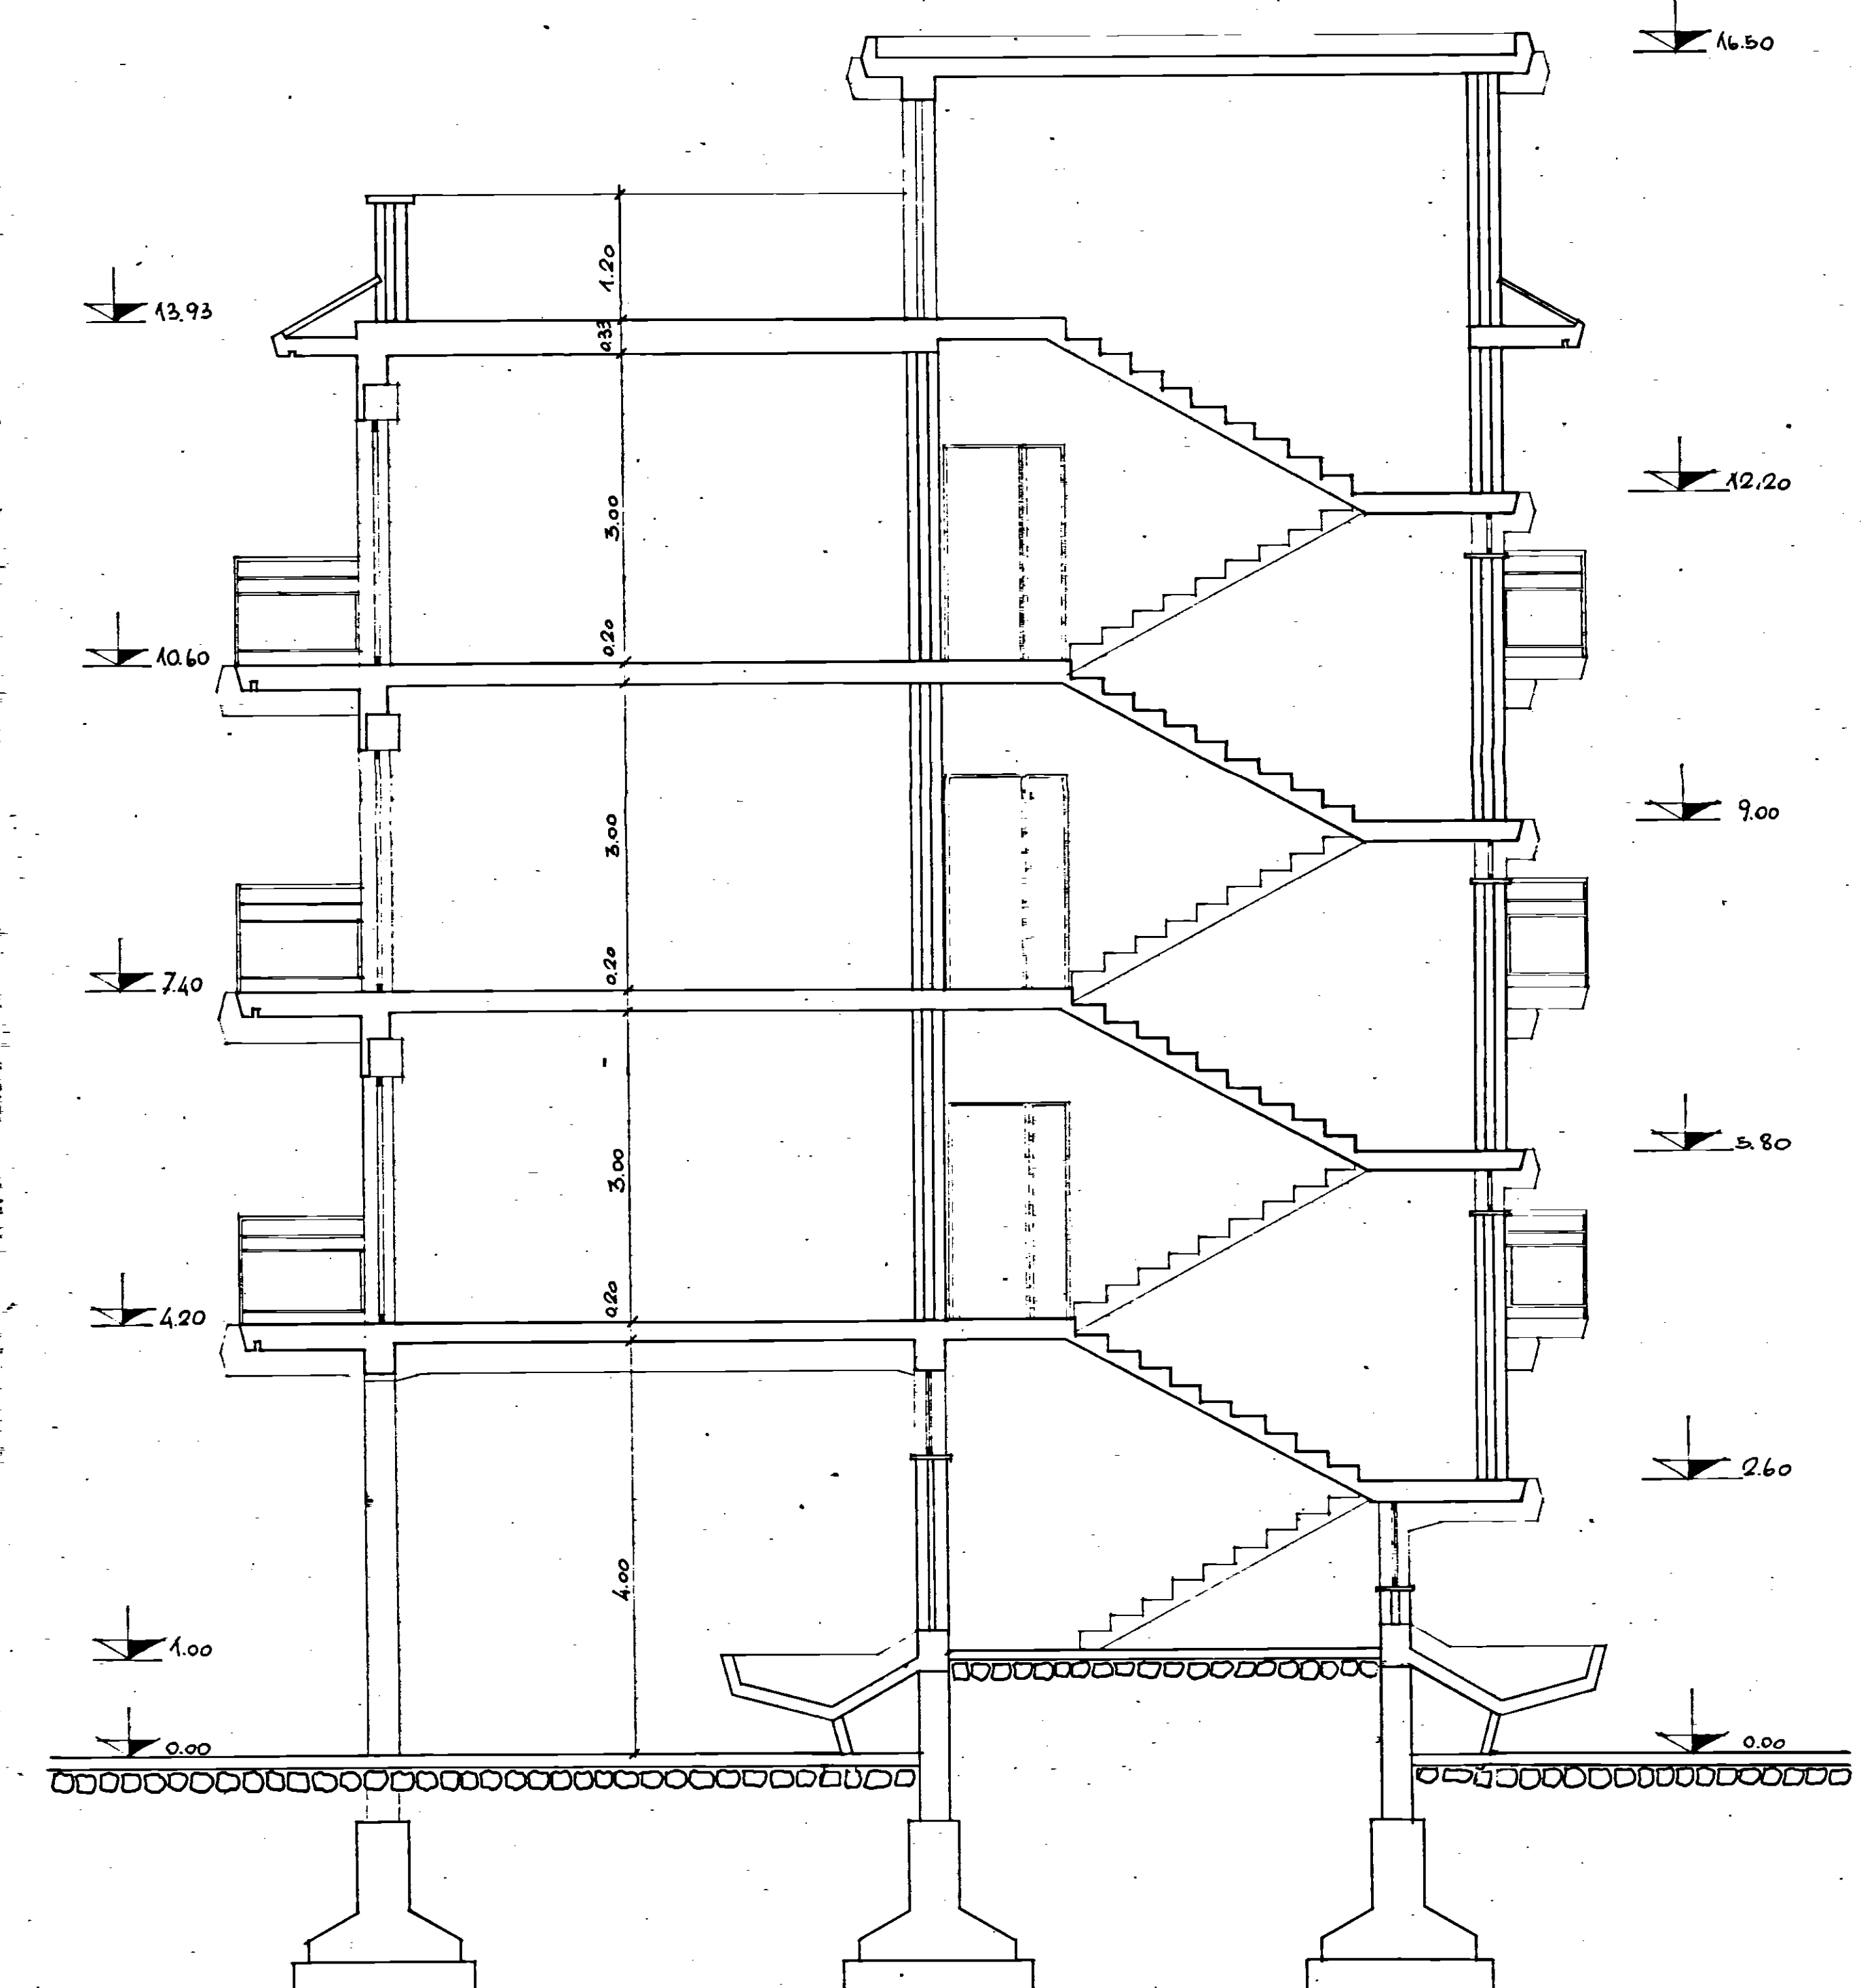

GestioneCase Lavoratori	INTERVIT 17.82	Stazione Appaltante
15566 14/2/63 N°60		I. C. A. P.
REGIONE CAMPANIA	BRINDISI	
EDILIZIA SOVVENZIONATA	"AREA 4"	
SEZIONE - RL'0 -	Scala 1:50	
ING. L. POTI	EDILIZIA	
ING. N. PIRELLI SCARICIA	IMPIANTI	
ING. G. C. CAJANDRA	STRUTTURE	
ING. A. MALBARI	PROGETTAZIONE	
DIREZIONE LAVORI		