


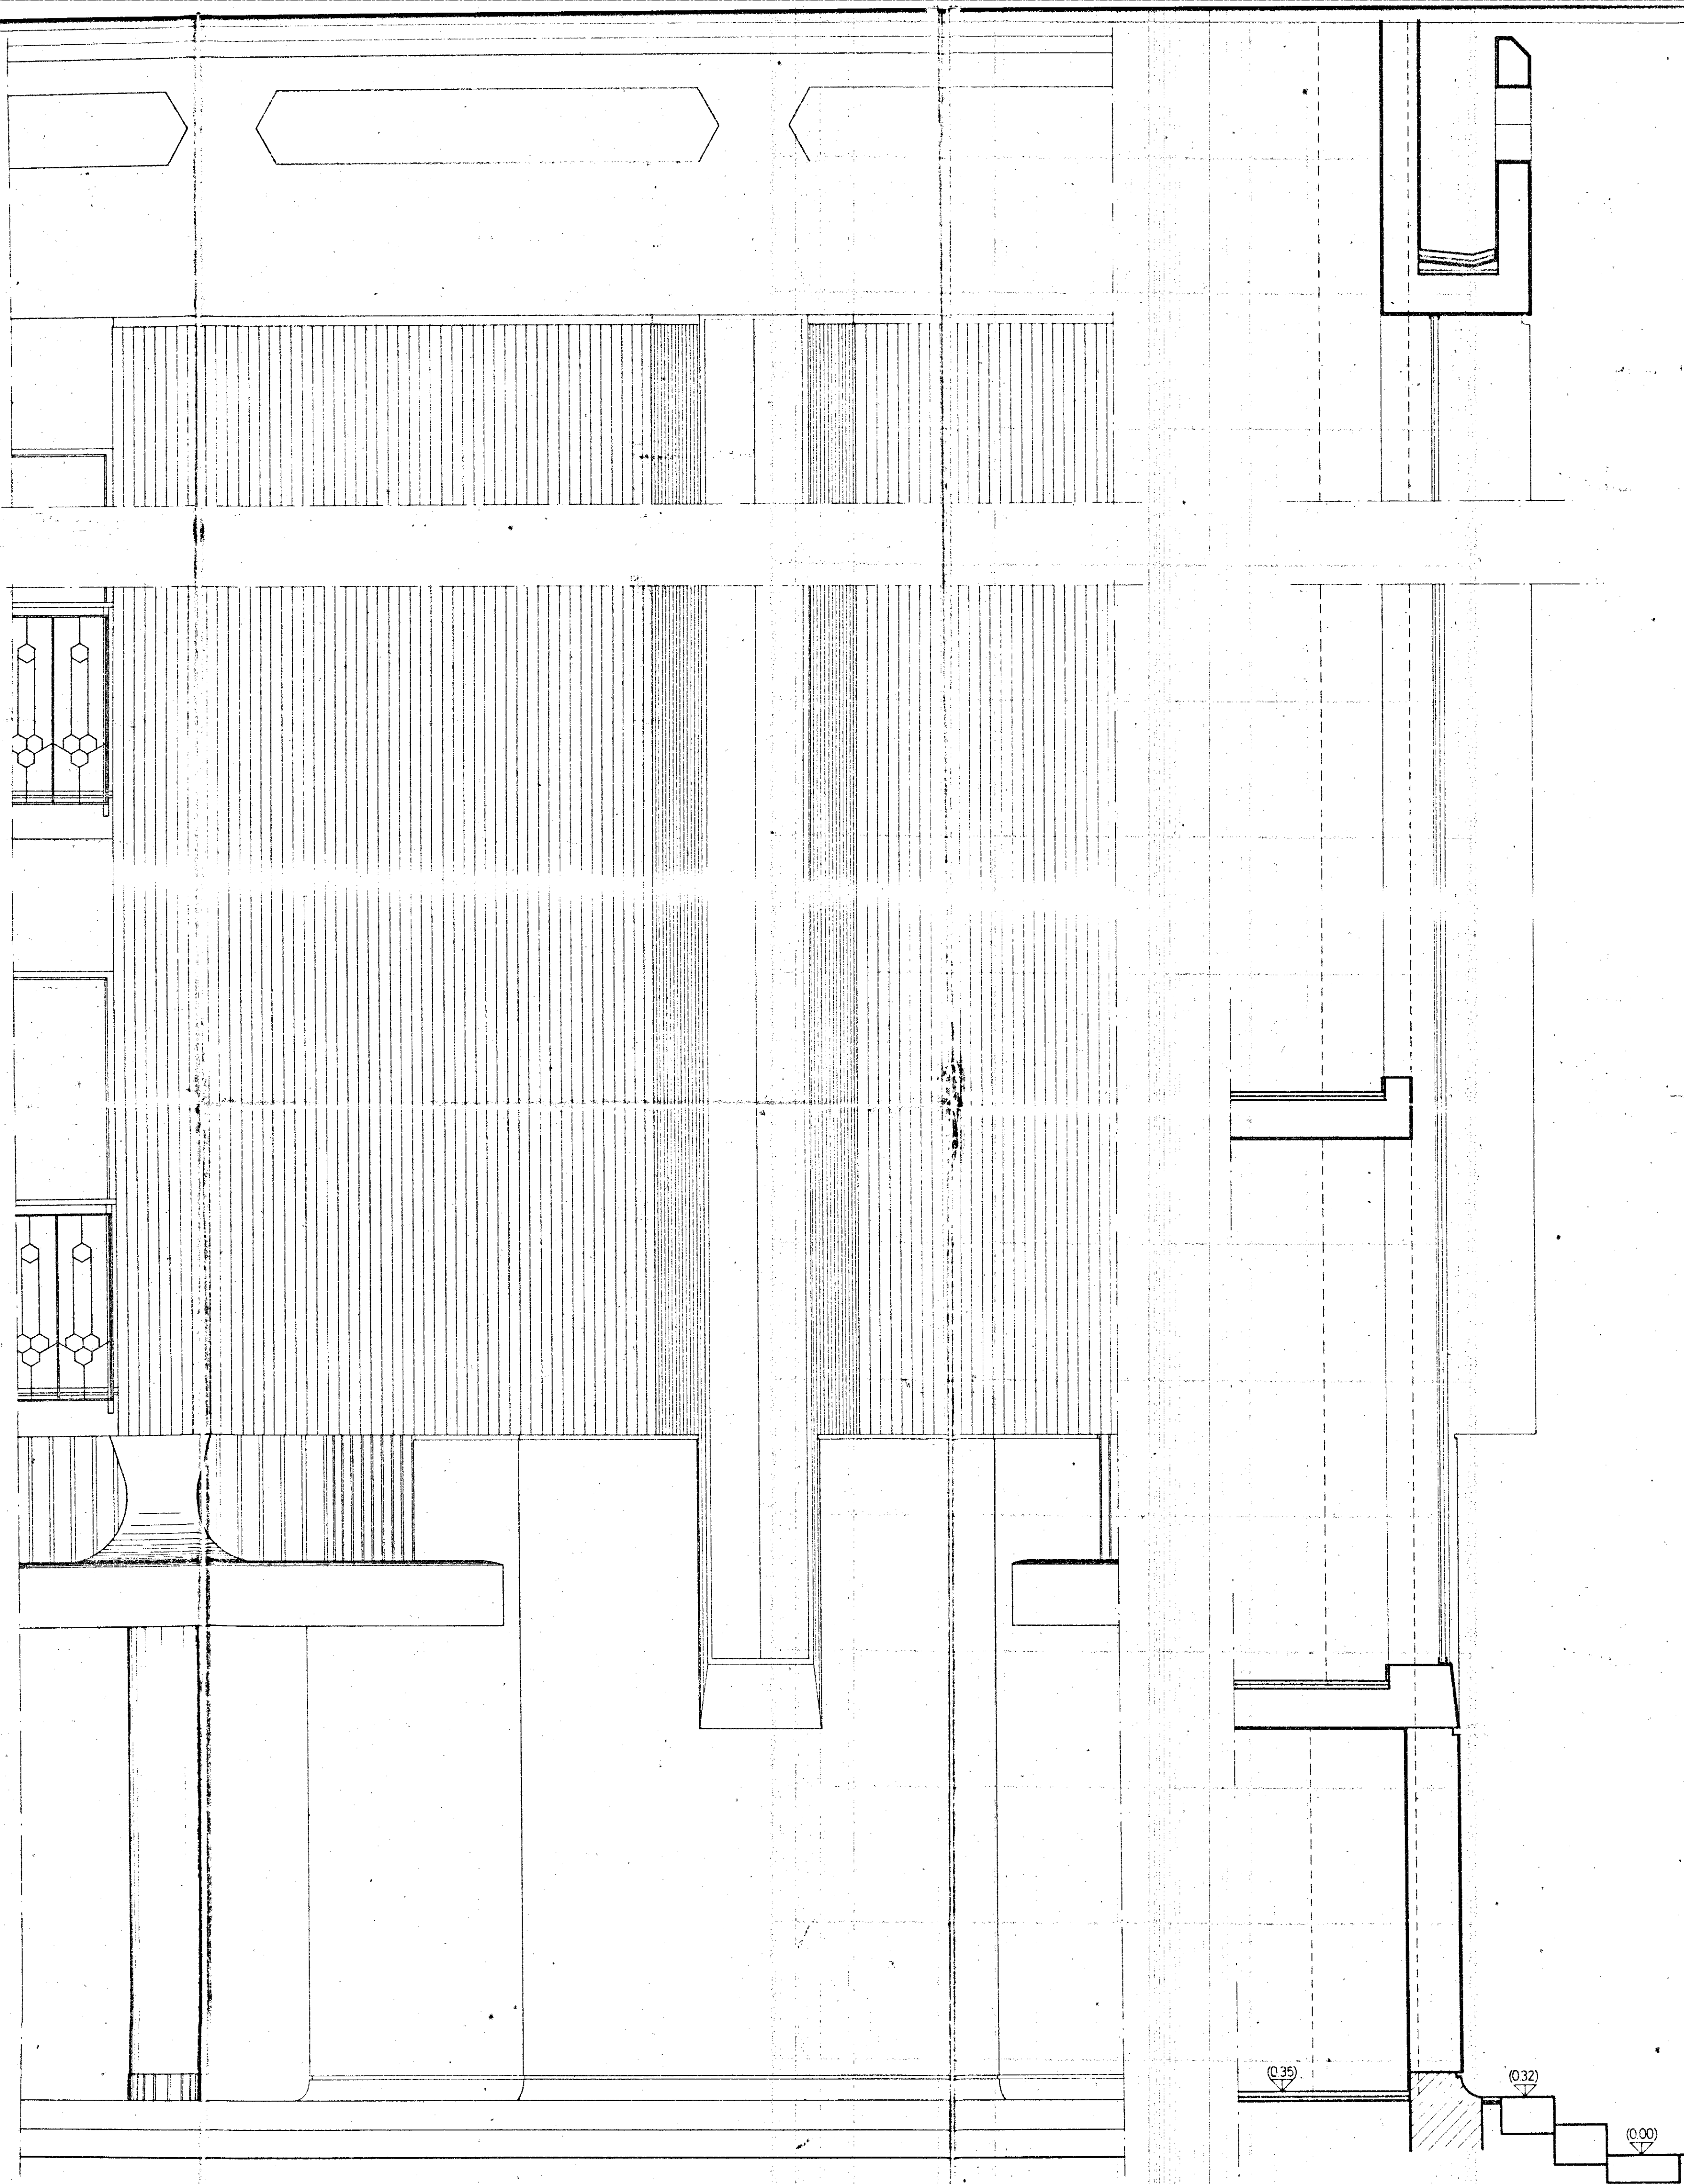

GESTIONE CASE LAVORATORI (legge 14.2.963 n° 60)		Intervento N° 194		stazione appaltante: I. a. c. p. .	
QUARTIERE «S. ELIA» BRINDISI Edilizia Sovvenzionata				data 17/12/1967	16
LOTTO 5 - Edil. tipo 1b-4c-5c-6c-7c PARTICOLARE DI PROSPETTO POSTERIORE rapp. 1:20				logg. or. numero 16	
Dr. Ing. ITALO PERRETTI	EDILIZIA	archivio			
Dr. Arch. FORTUNATO PIGNATELLI	EDILIZIA - coordinatore	note			
Dr. Ing. CORRADO TRAVAGLINI	EDILIZIA	contratto			
Dr. Ing. FRANCESCO D'ALONZO	STRUTTURE	visto			
Dr. Ing. N. VIMARELLI SCARASCIA	IMPIANTI	DIREZIONE LAVORI			
Dr. Ing. LEONARDO POTI	PROGRAMMAZIONE	DIREZIONE LAVORI			
I A C P		DIREZIONE LAVORI			