ISTITUTO AUTONOMO CASE POPOLARI
PER LA PROVINCIA DI
BRINDISI

COSTRUZIONE DI CASE POPOLARI IN BRINDISI
QUARTIERE S. ELIA LEGGE 6-9-1965 NR. 1022
E 1 NOV. 1965 NR. 1179

PLANIMETRIA GENERALE
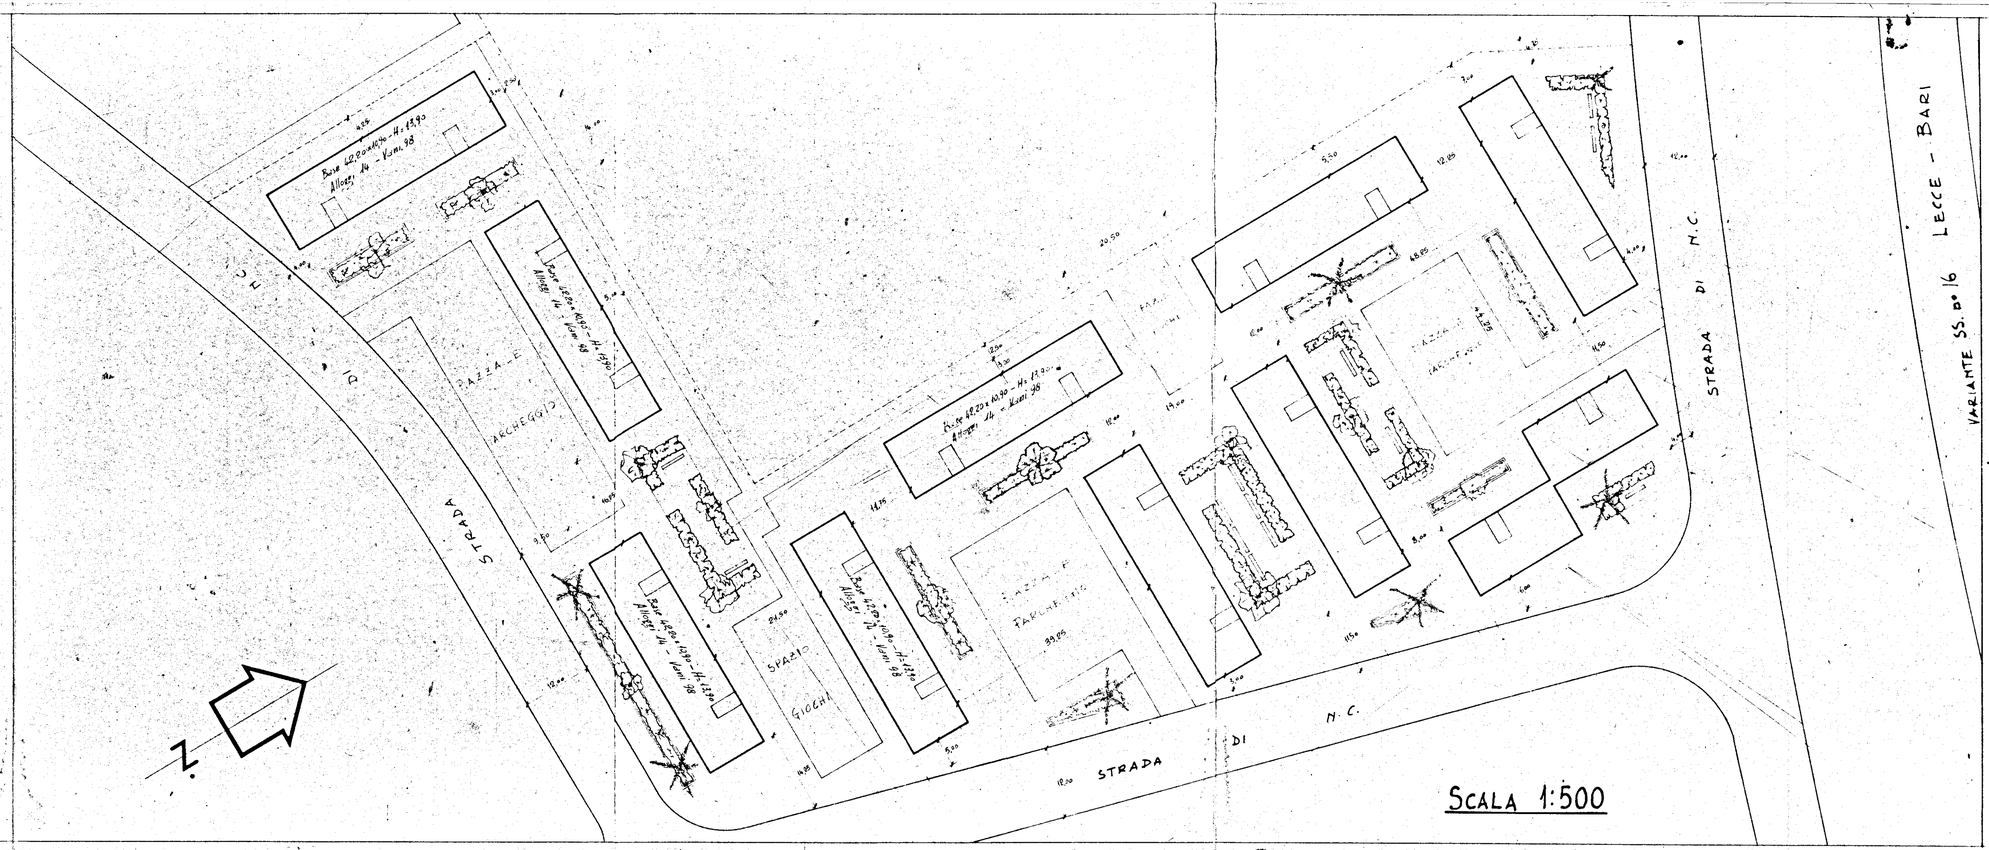
SCALA 1:500