


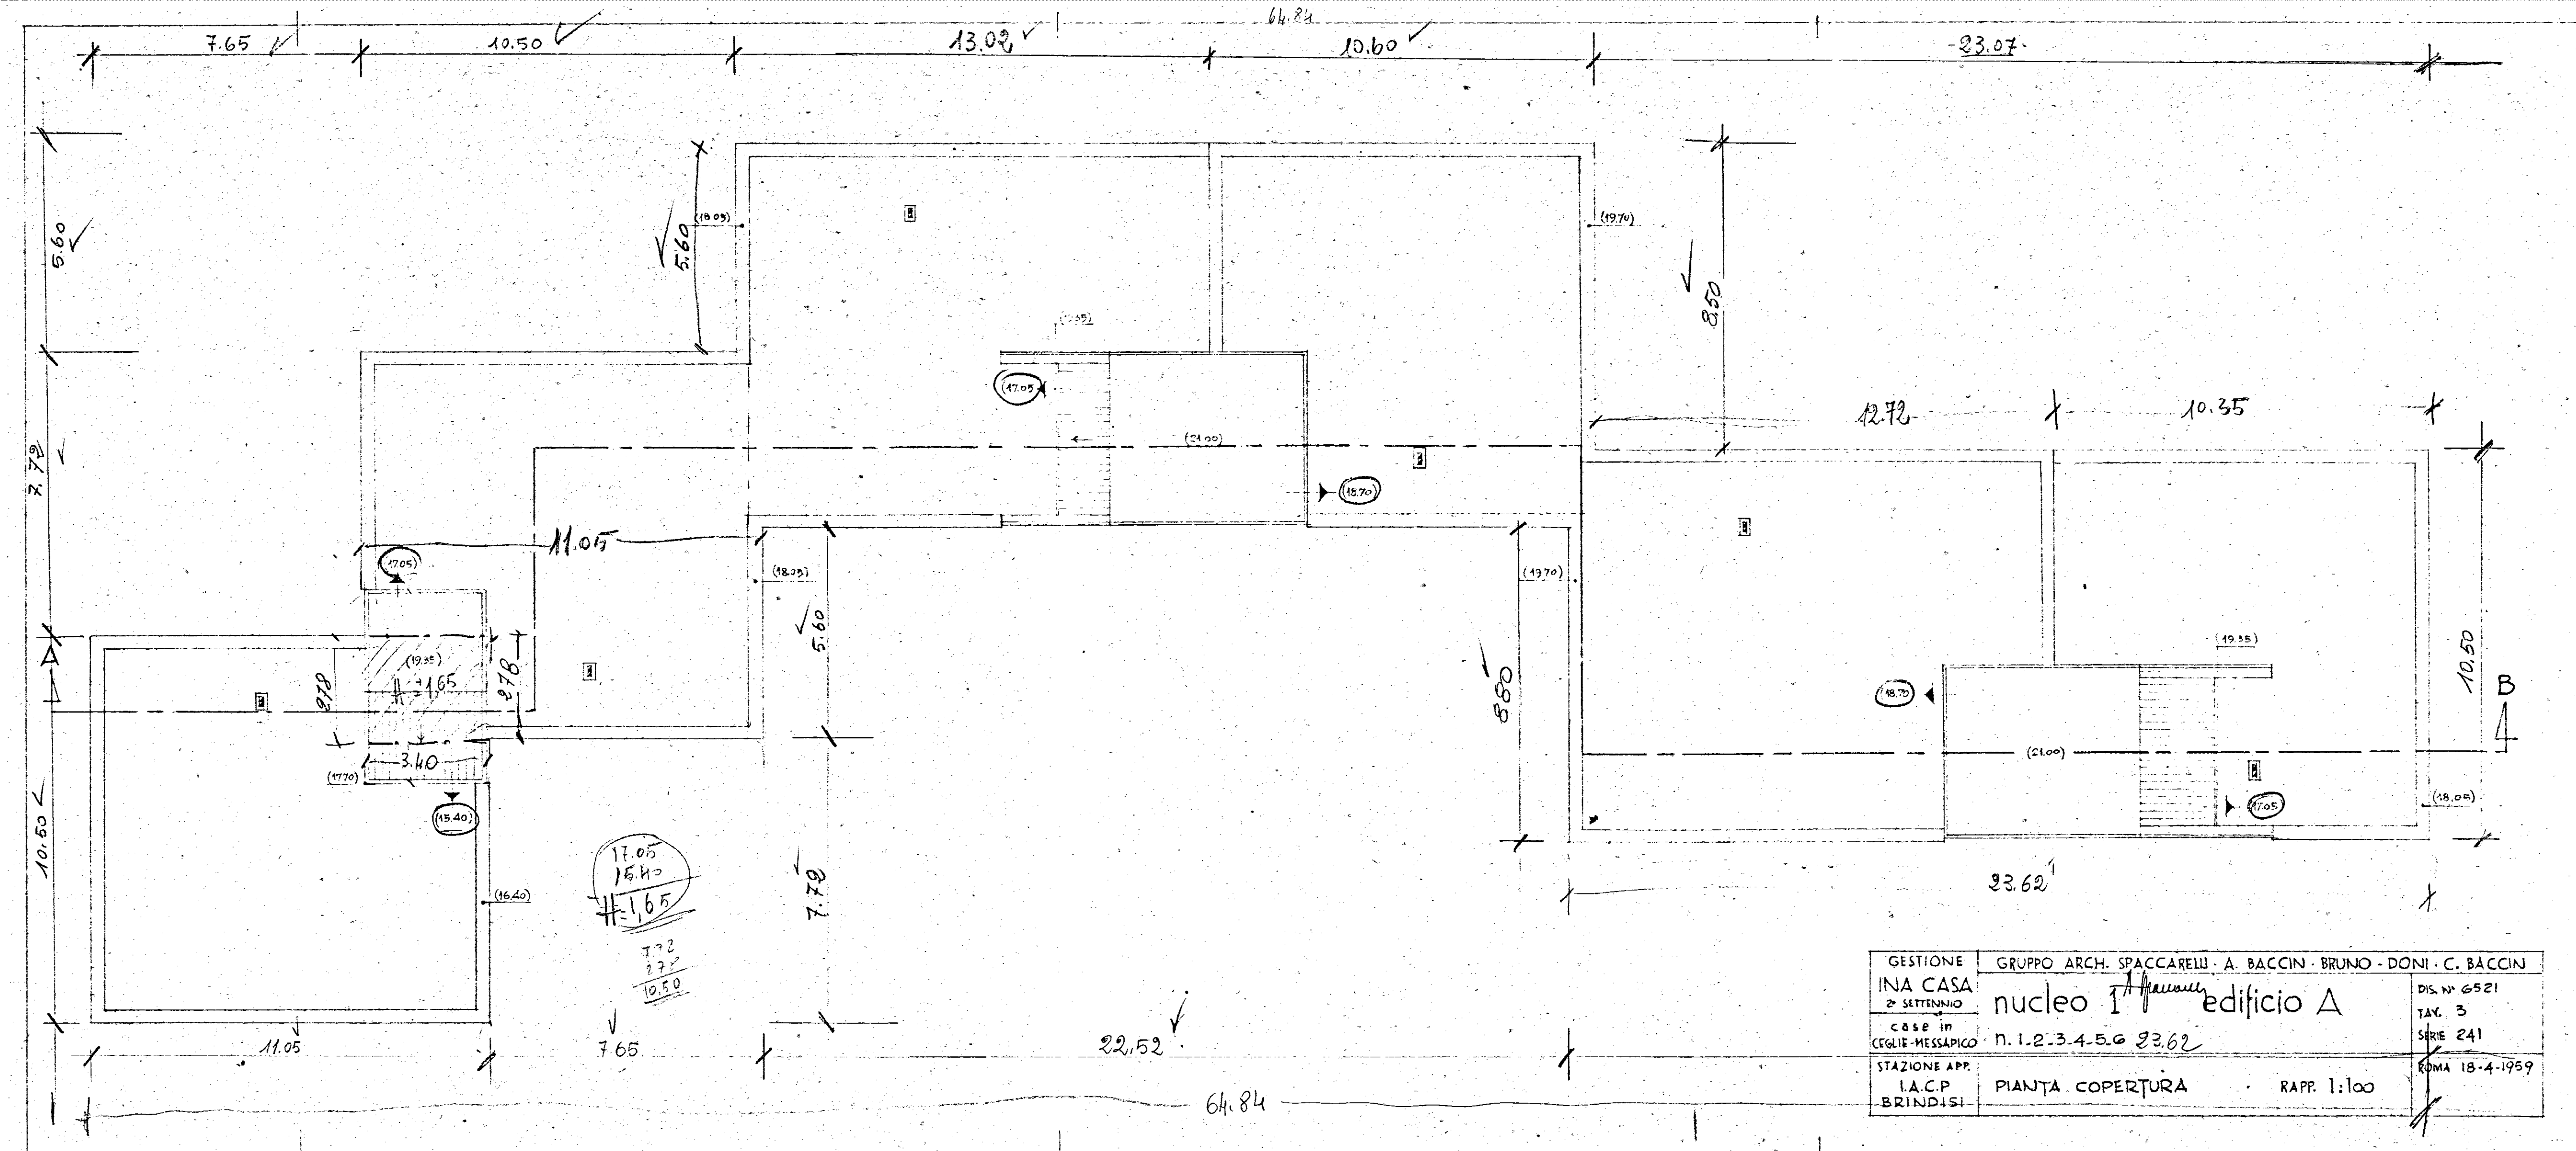

GESTIONE INA CASA 2° SETTENNIO	GRUPPO ARCH. SPACCARELLI · A. BACCIN · BRUNO · DONI · C. BACCIN		DIS. N° 6521
CASE IN CEGLIE-MESSAPICO	nucleo 1 <i>A. Baccin</i>	edificio A	TAV. 3
STAZIONE APP. I.A.C.P BRINDISI	n. 1.2.3.4.5.6 93.62	PIANTA COPERTURA	SERIE 241
		RAPP. 1:100	ROMA 18-4-1959