



ISTITUTO AUTONOMO CASE POPOLARI PER LA PROVINCIA DI BRINDISI

TIPO DI RINGHIERE

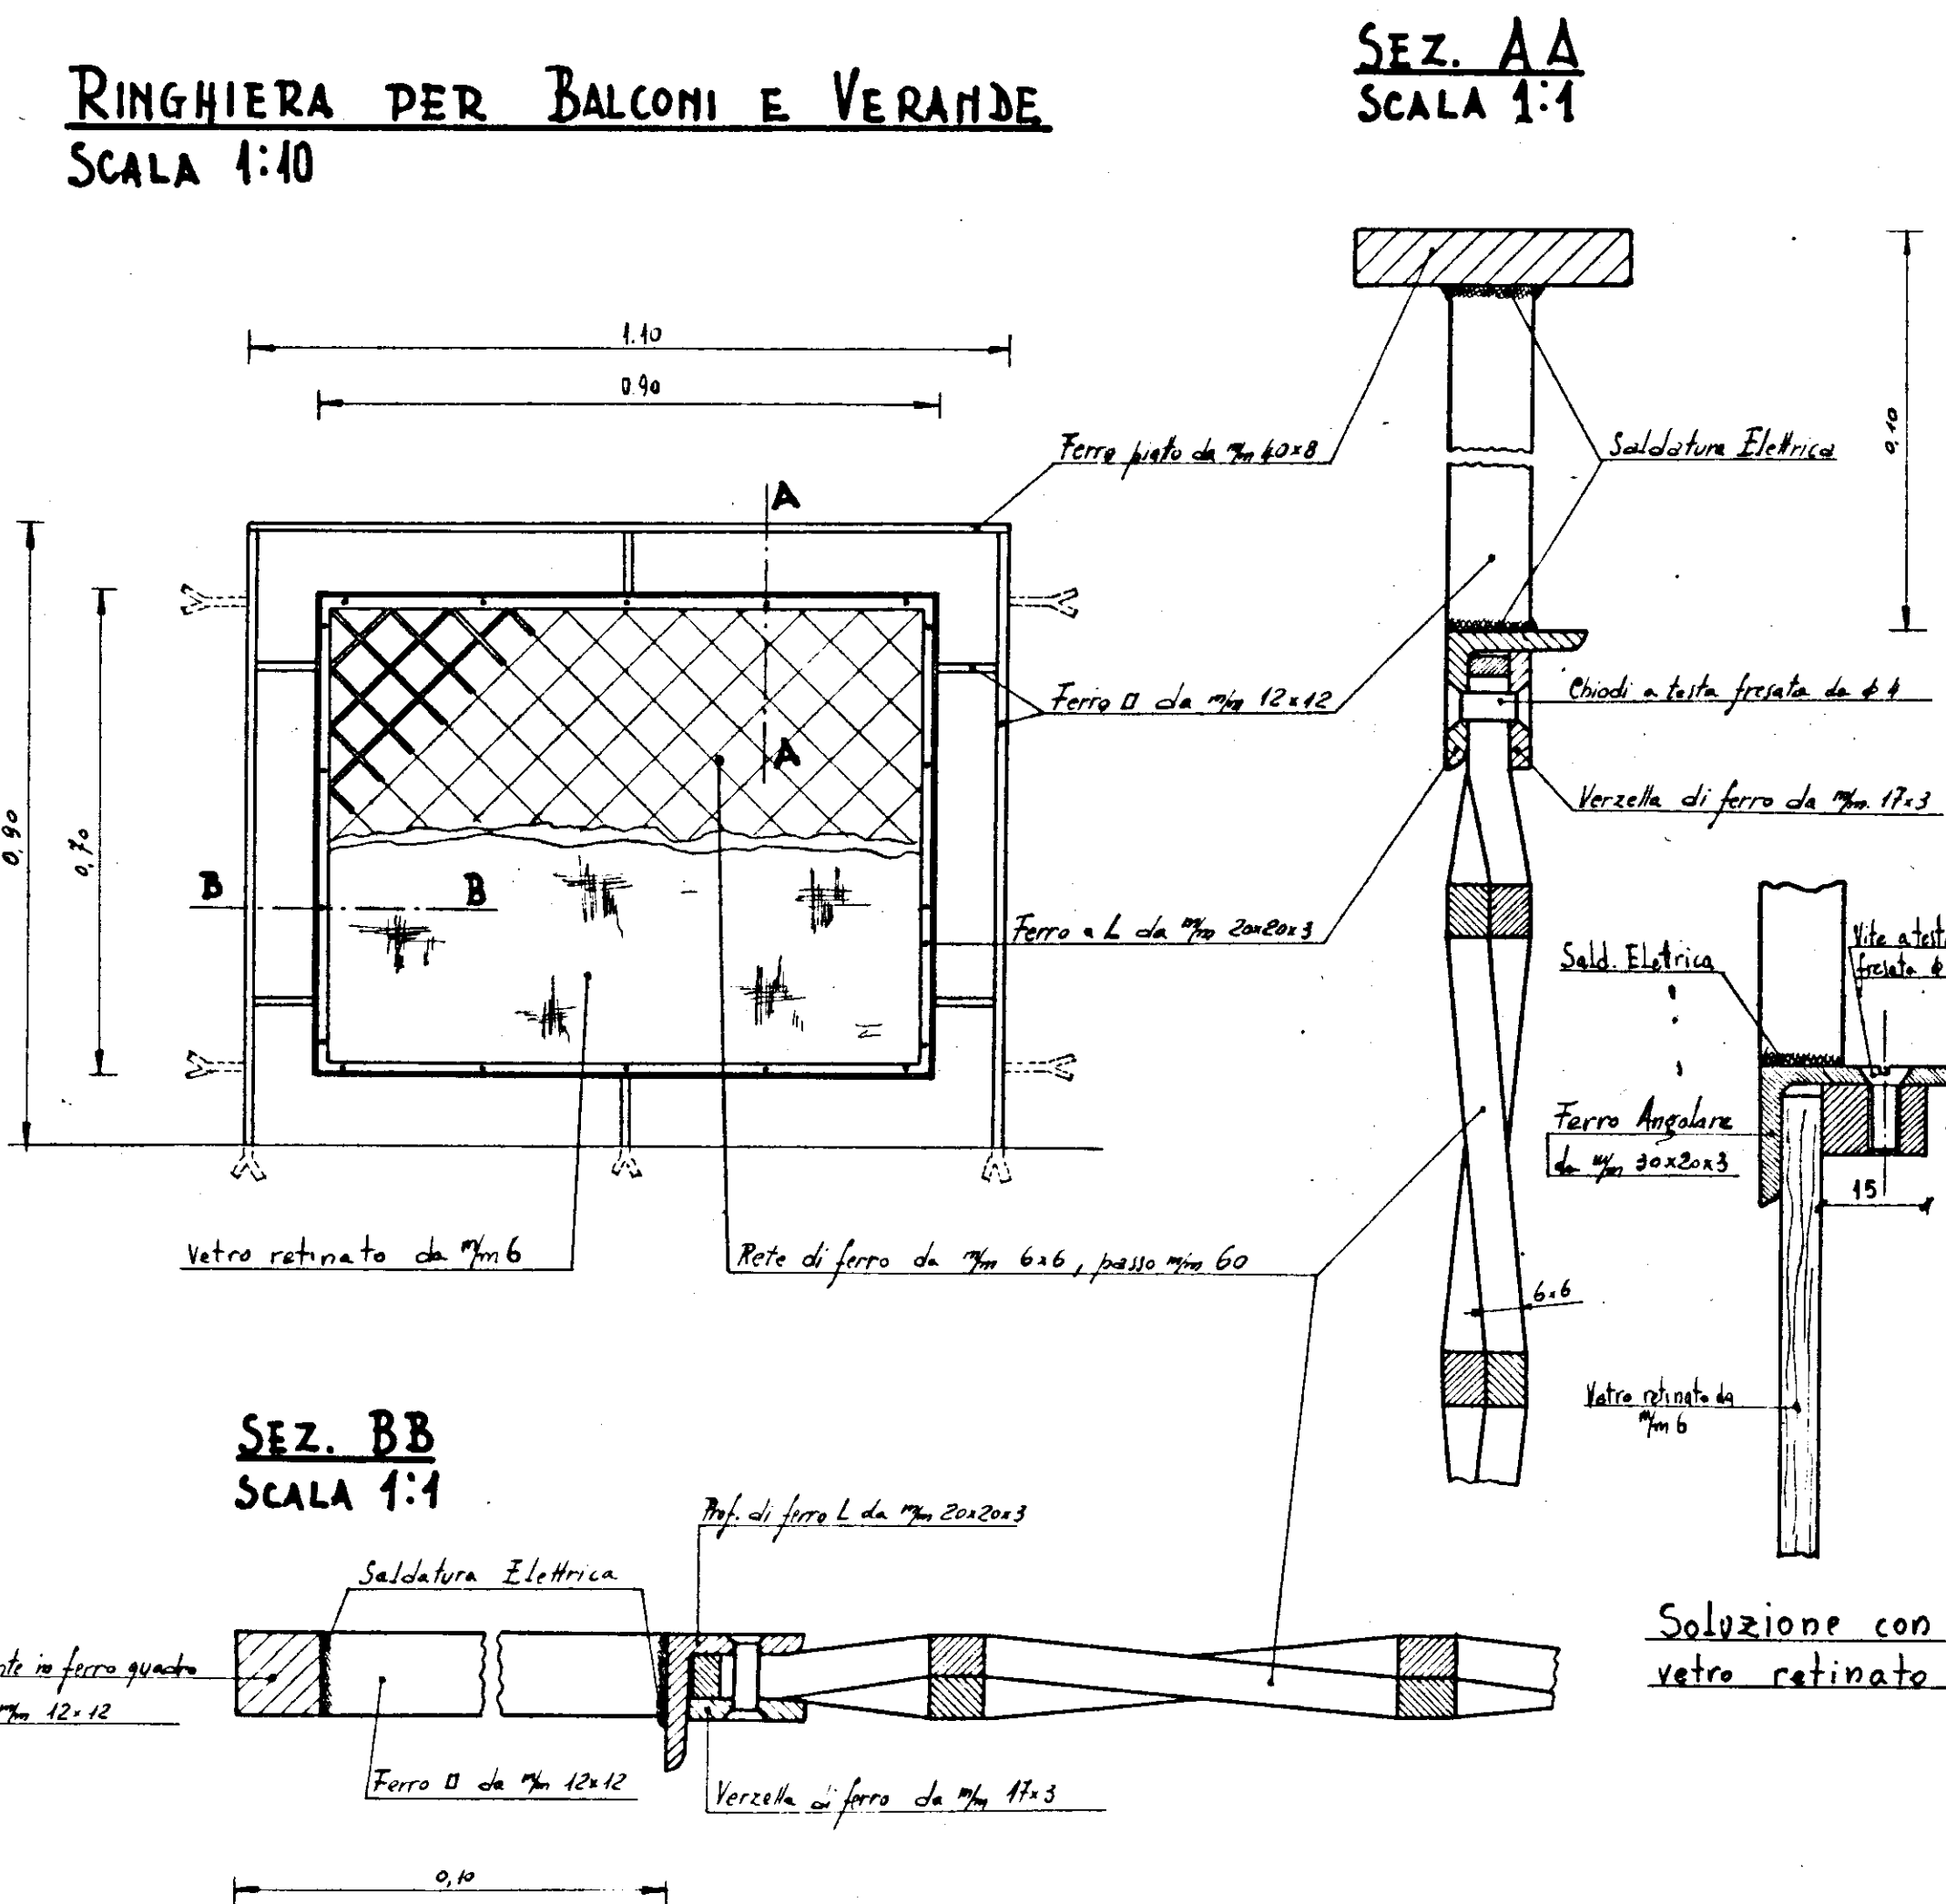

RINGHIERA PER SCALE

SCALA 1:20

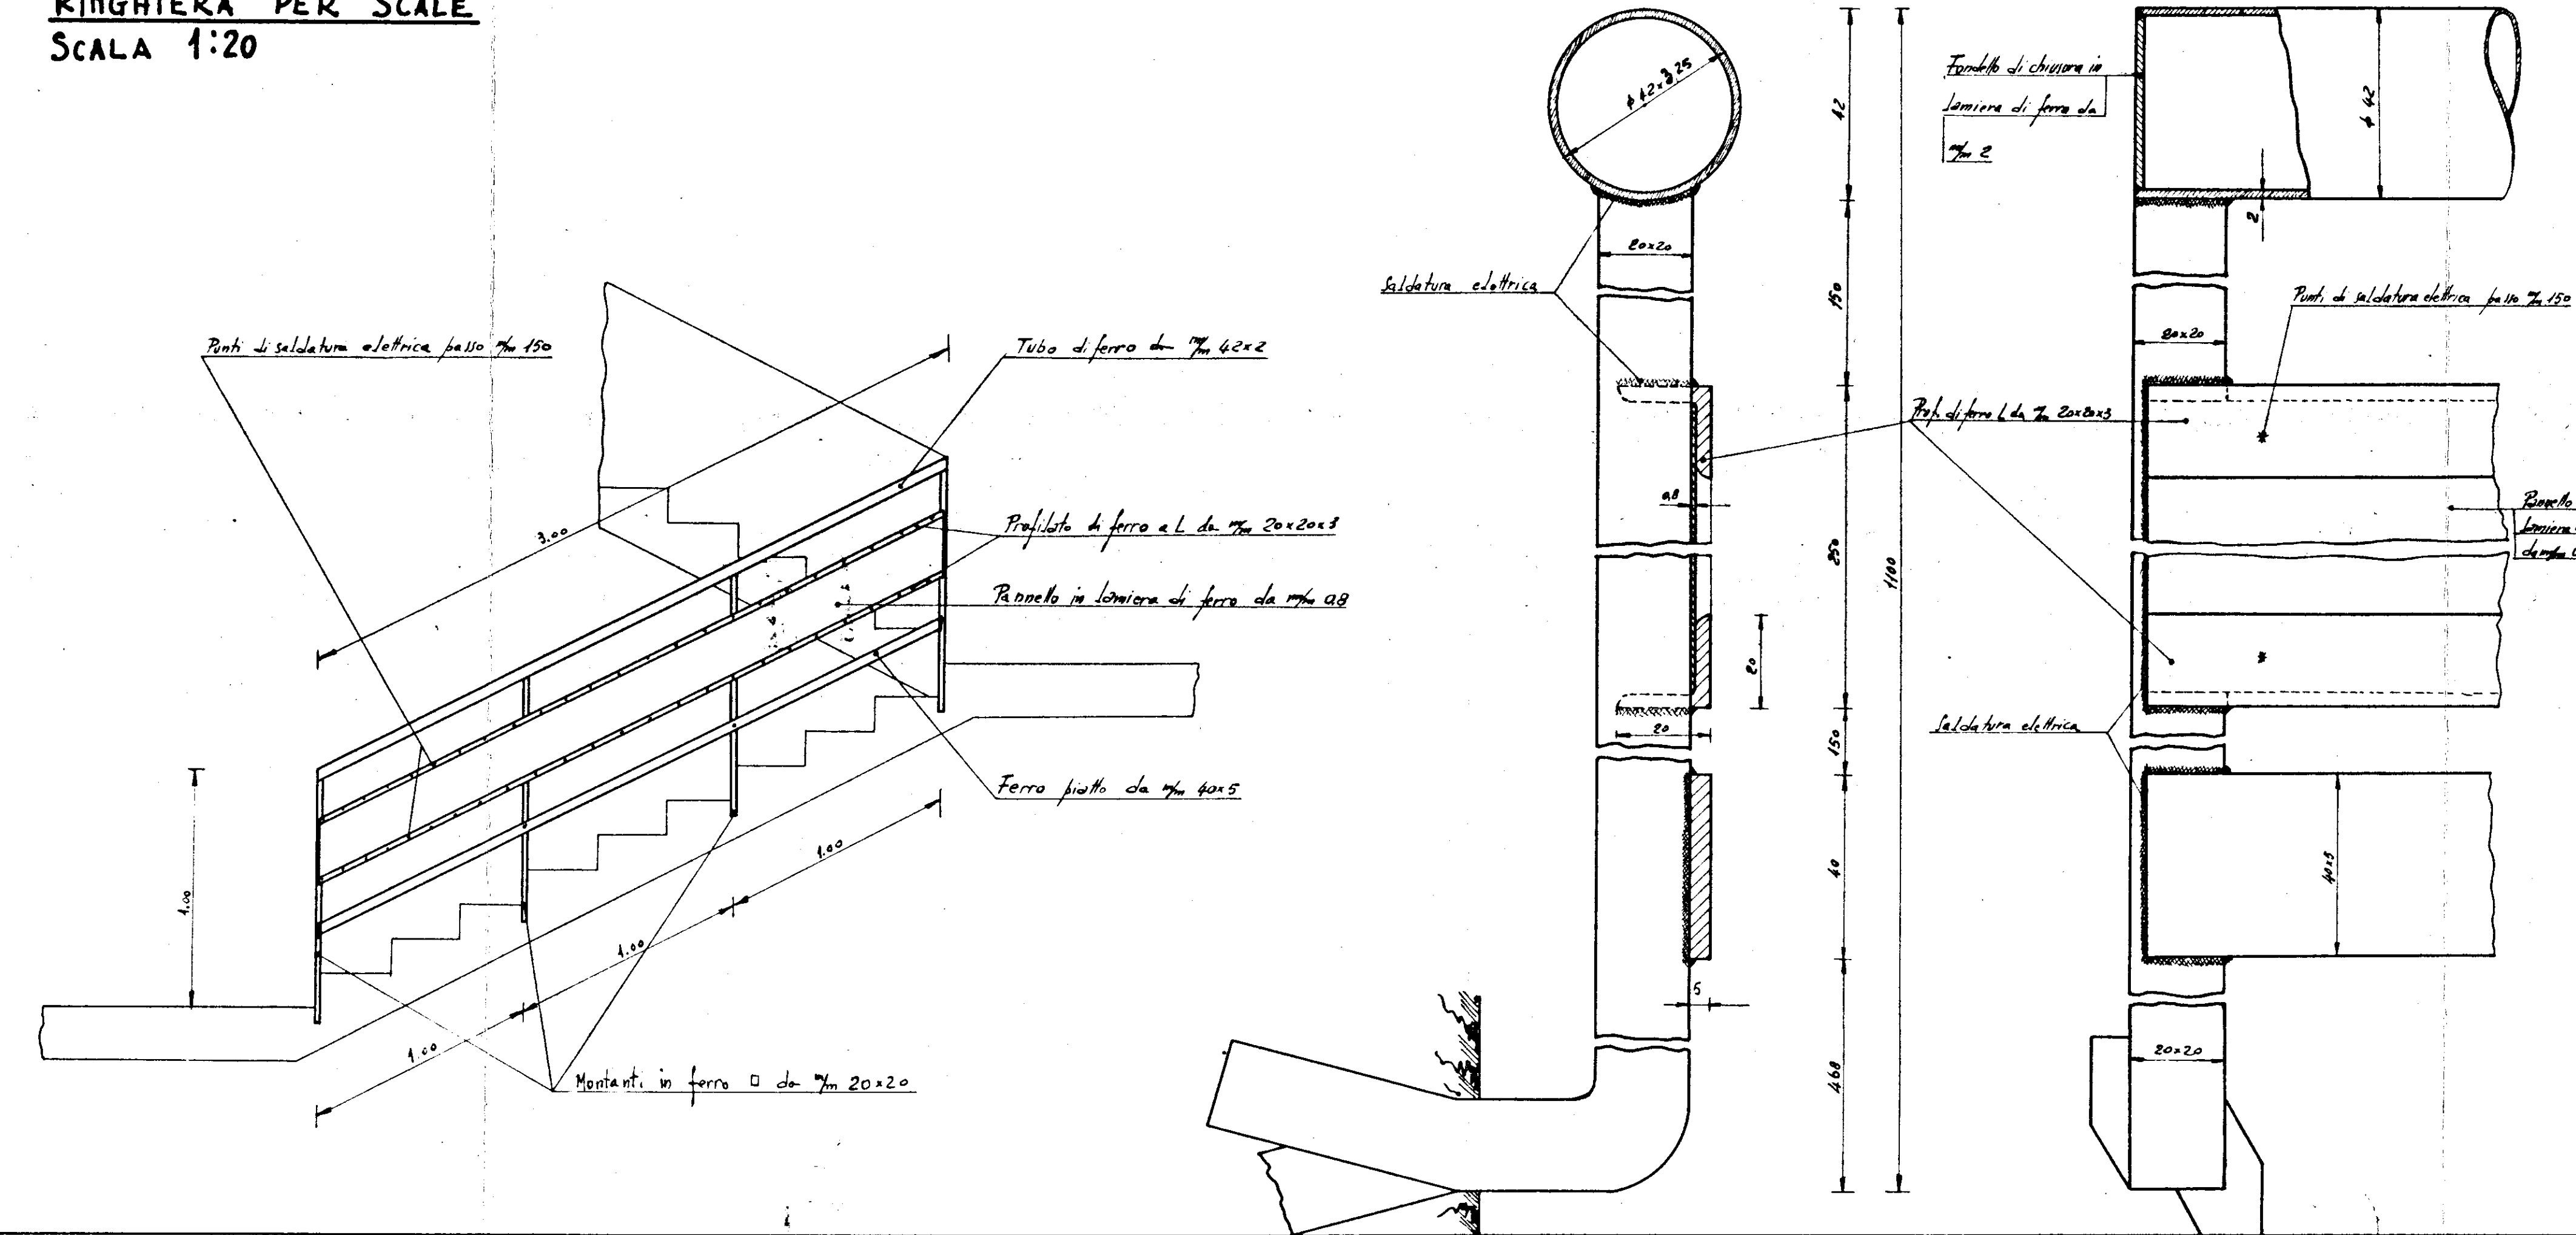

RINGHIERA PER BALCONI E VERANDE

SCALA 1:10

