
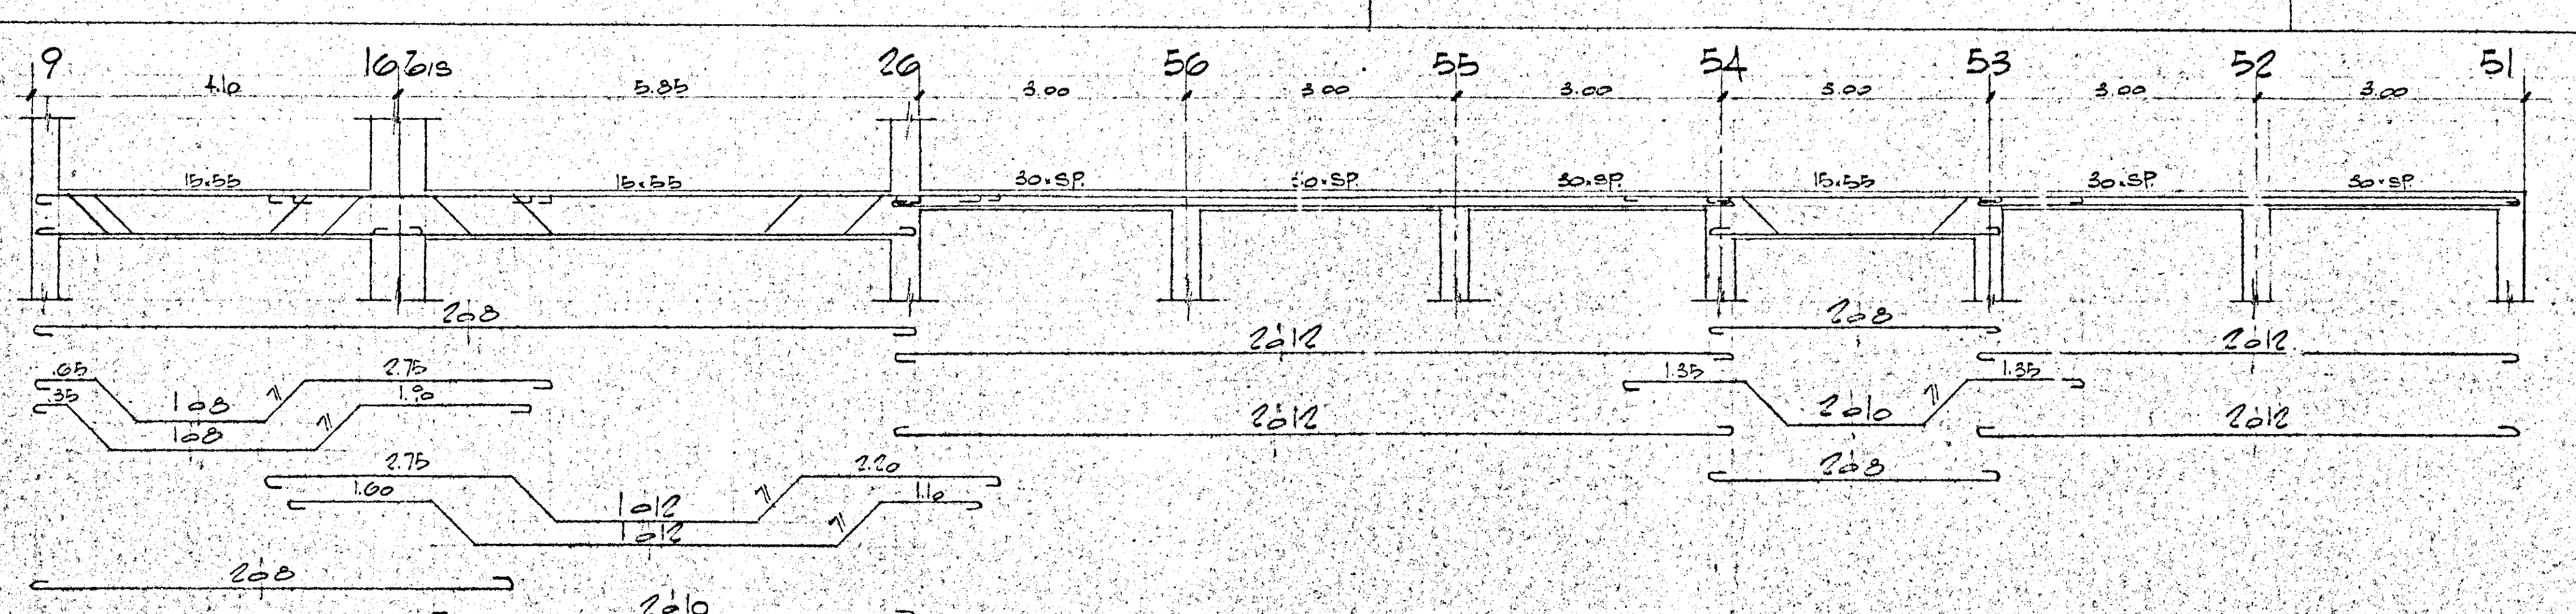
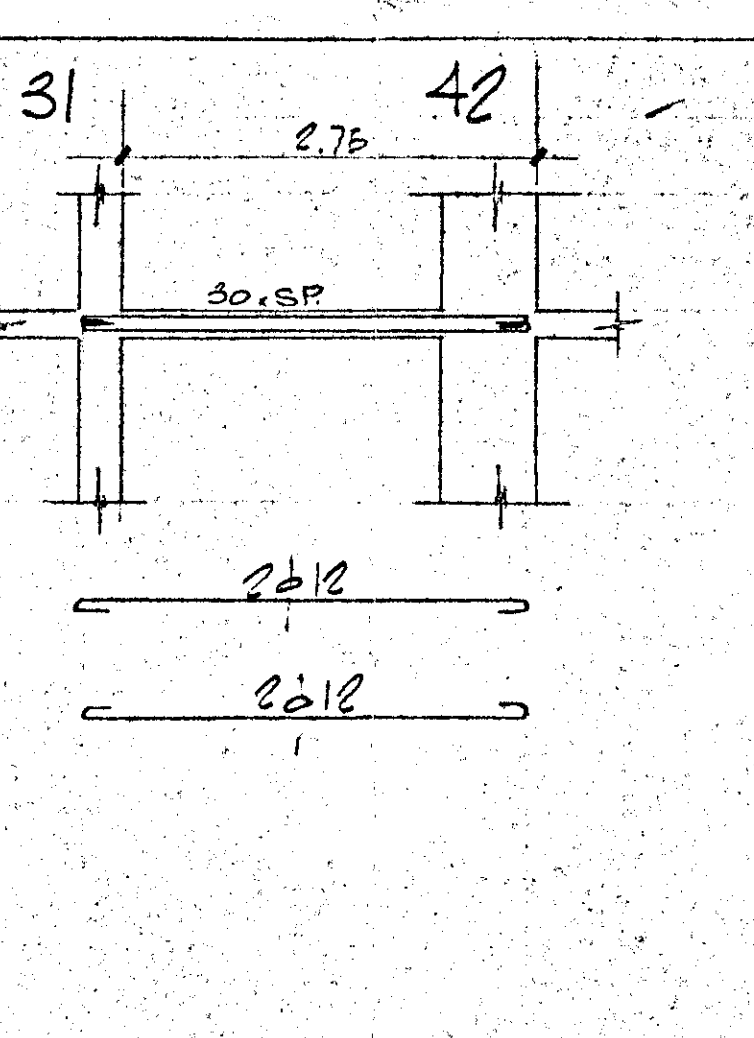
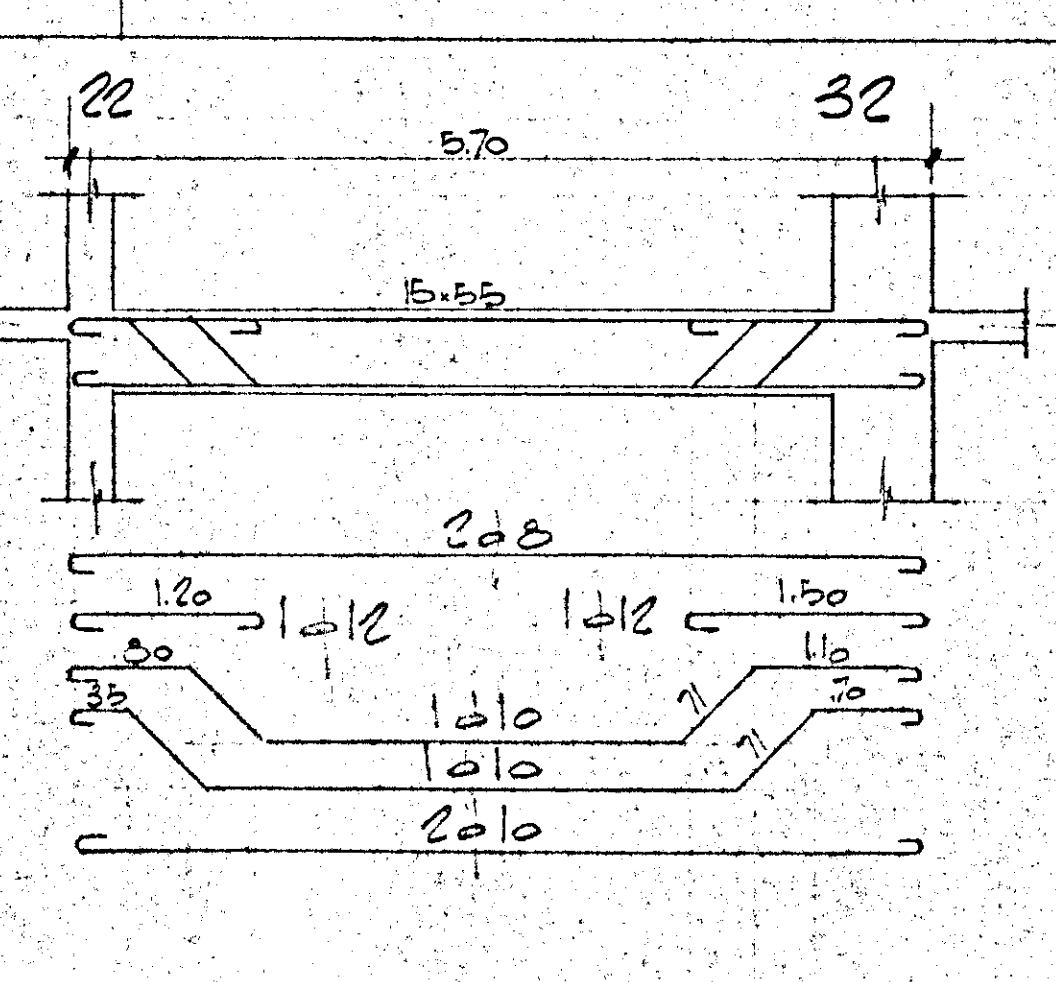


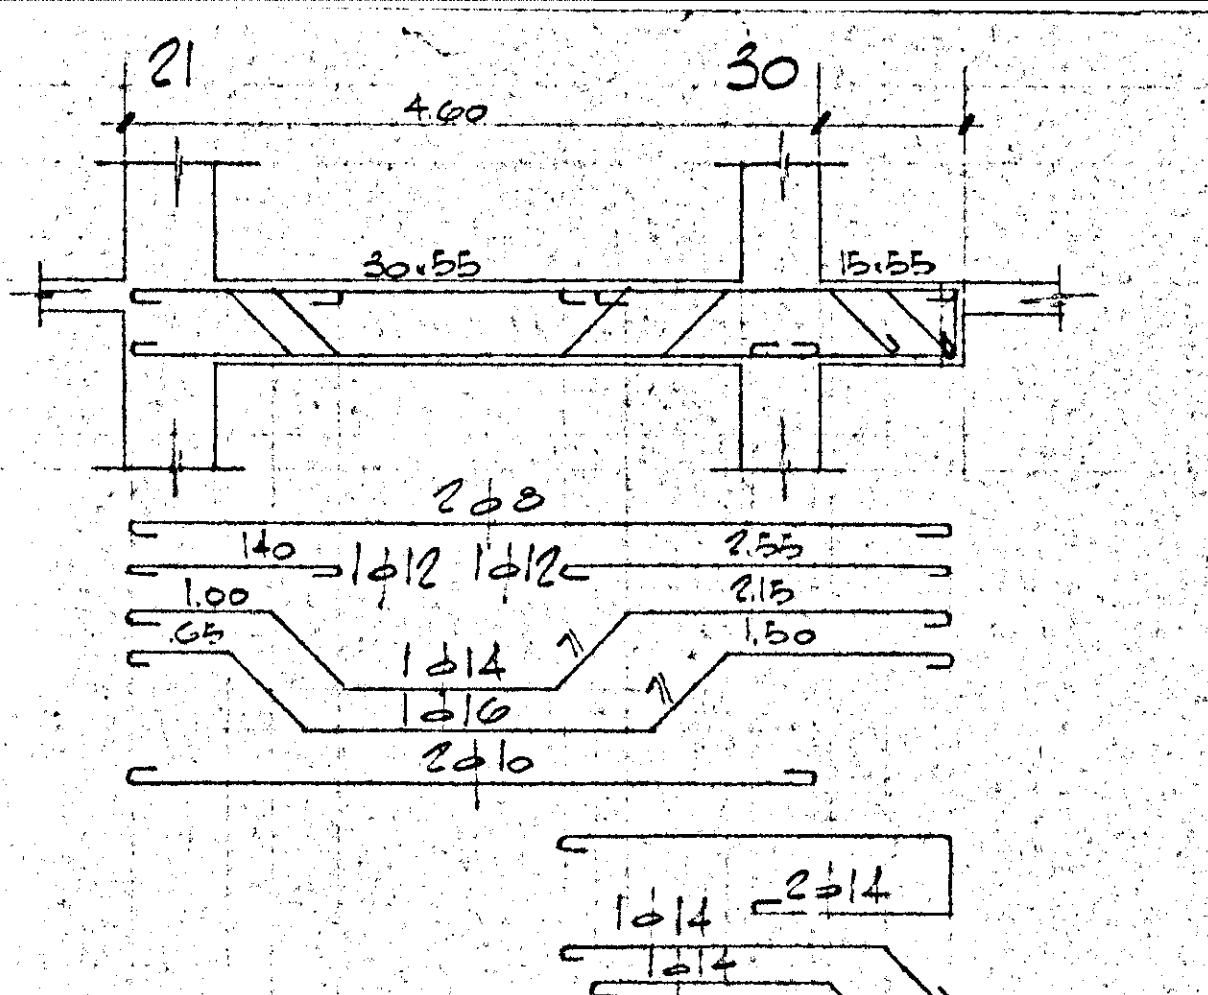

DATA	MODIFICHE	DISSEGNO
- COOP '17 APRILE' -		
FERRO TRAVI 2° SOLAIO		DIS.N°
CALCESTRUZZO 25-250 Kg/m ³ CEMENTO 350-450 Kg/m ³ FERRO Ø10-Ø12-Ø16		350008
SCALA 1:50	DISSEGNO	1F
DATA 1.6.73		