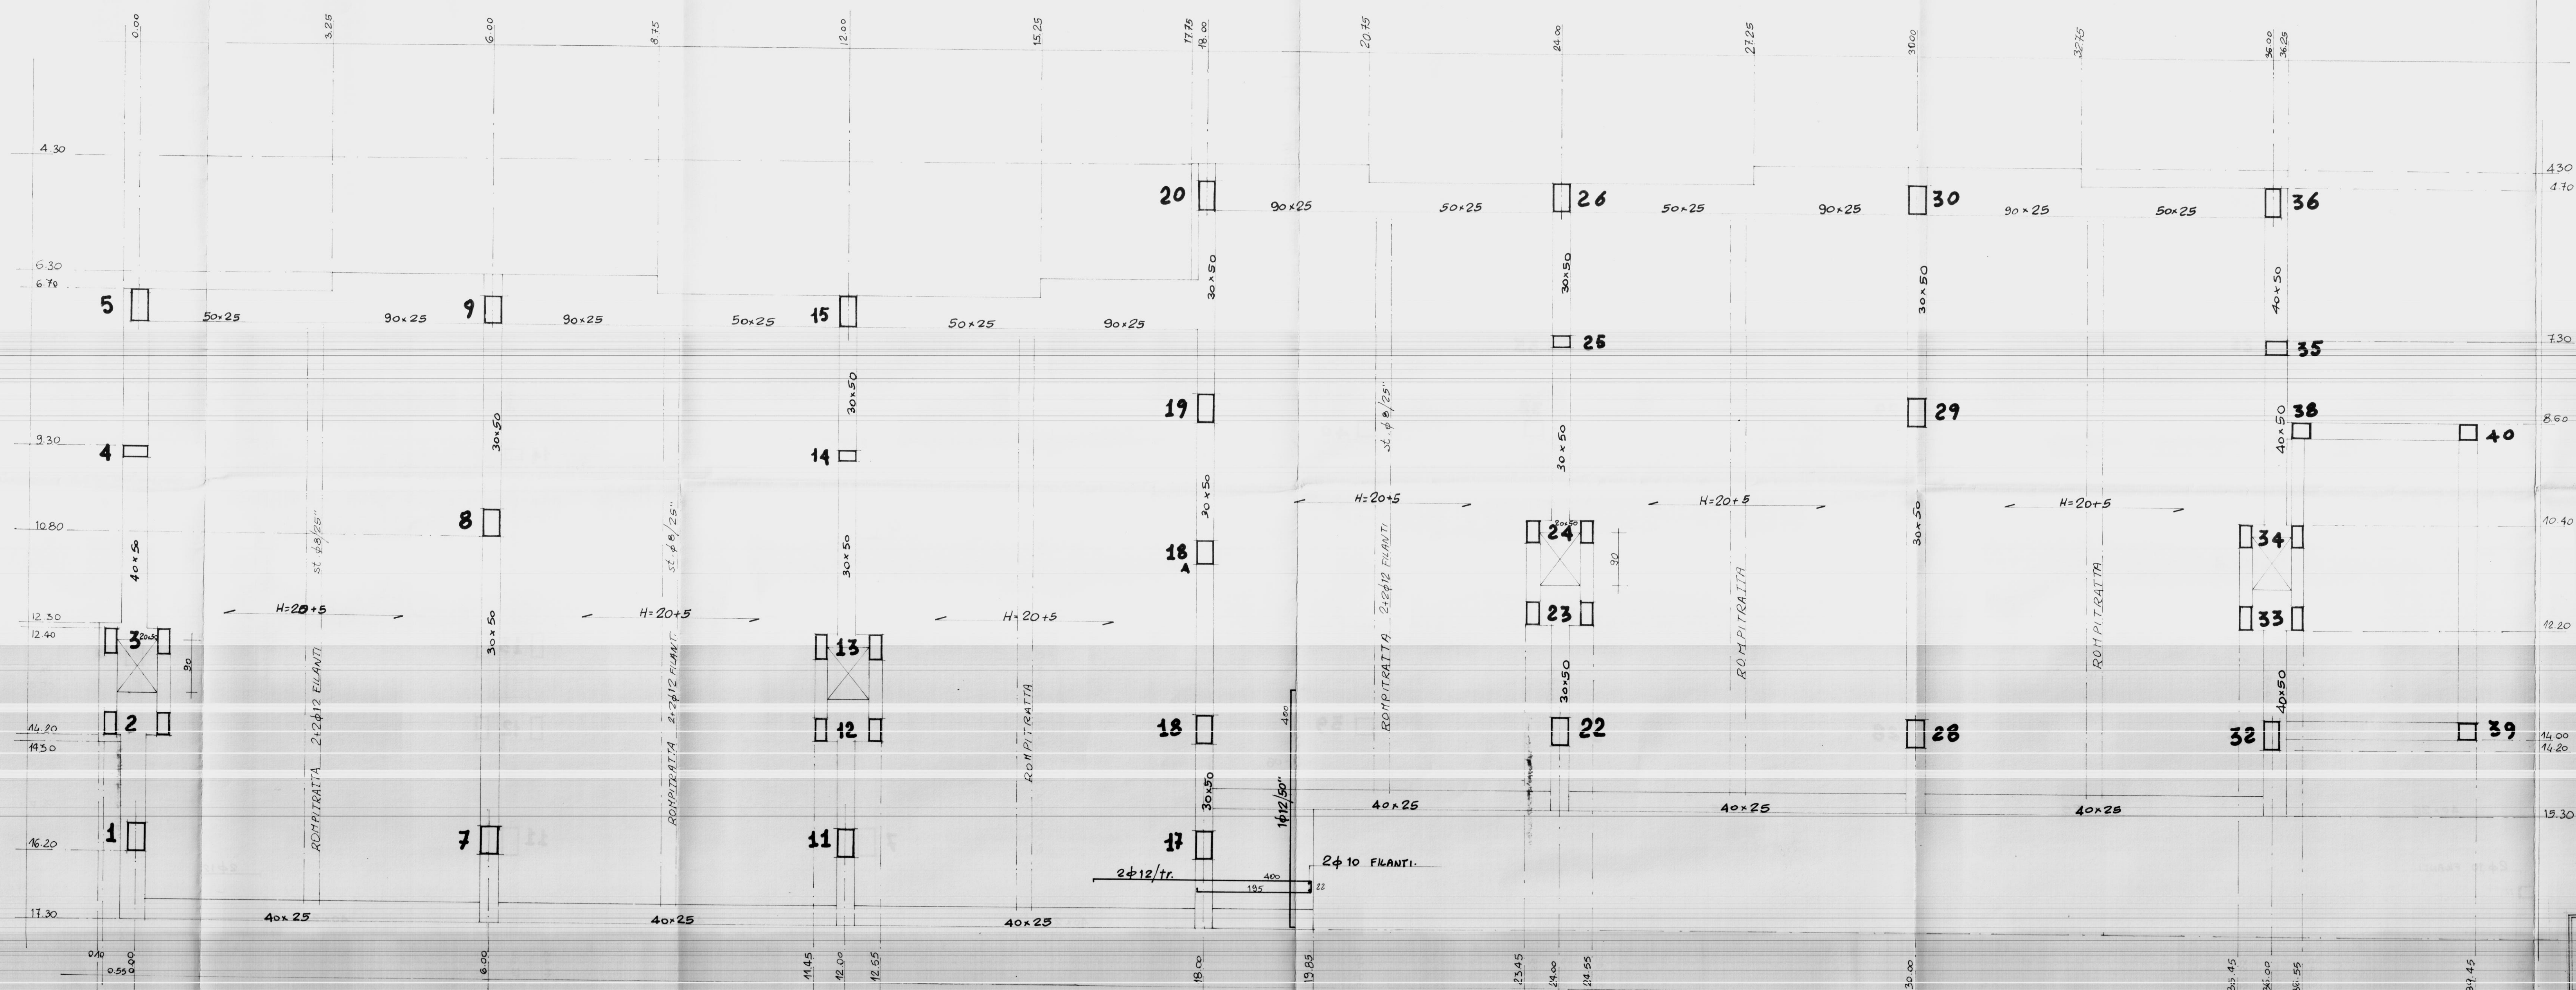
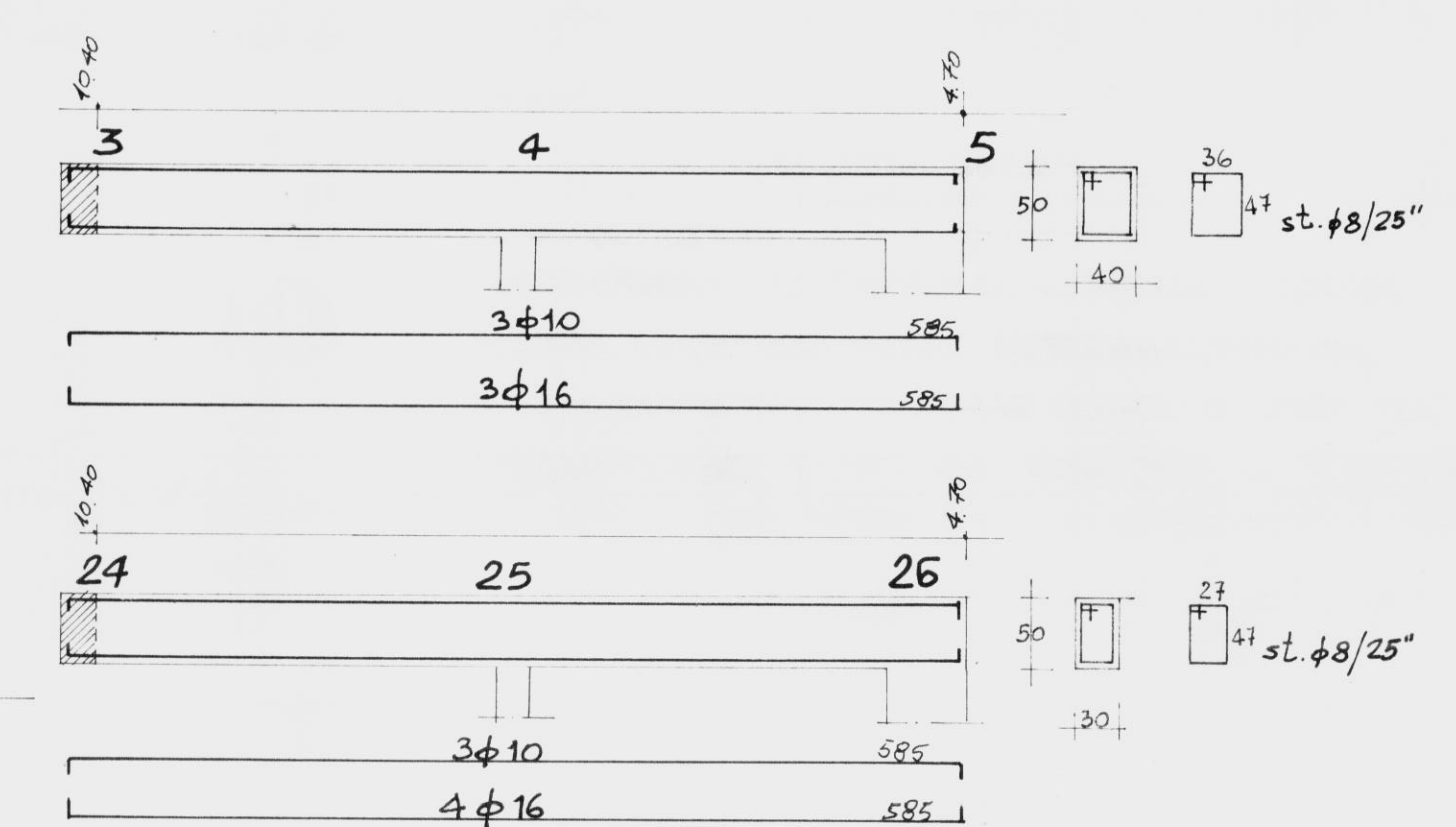
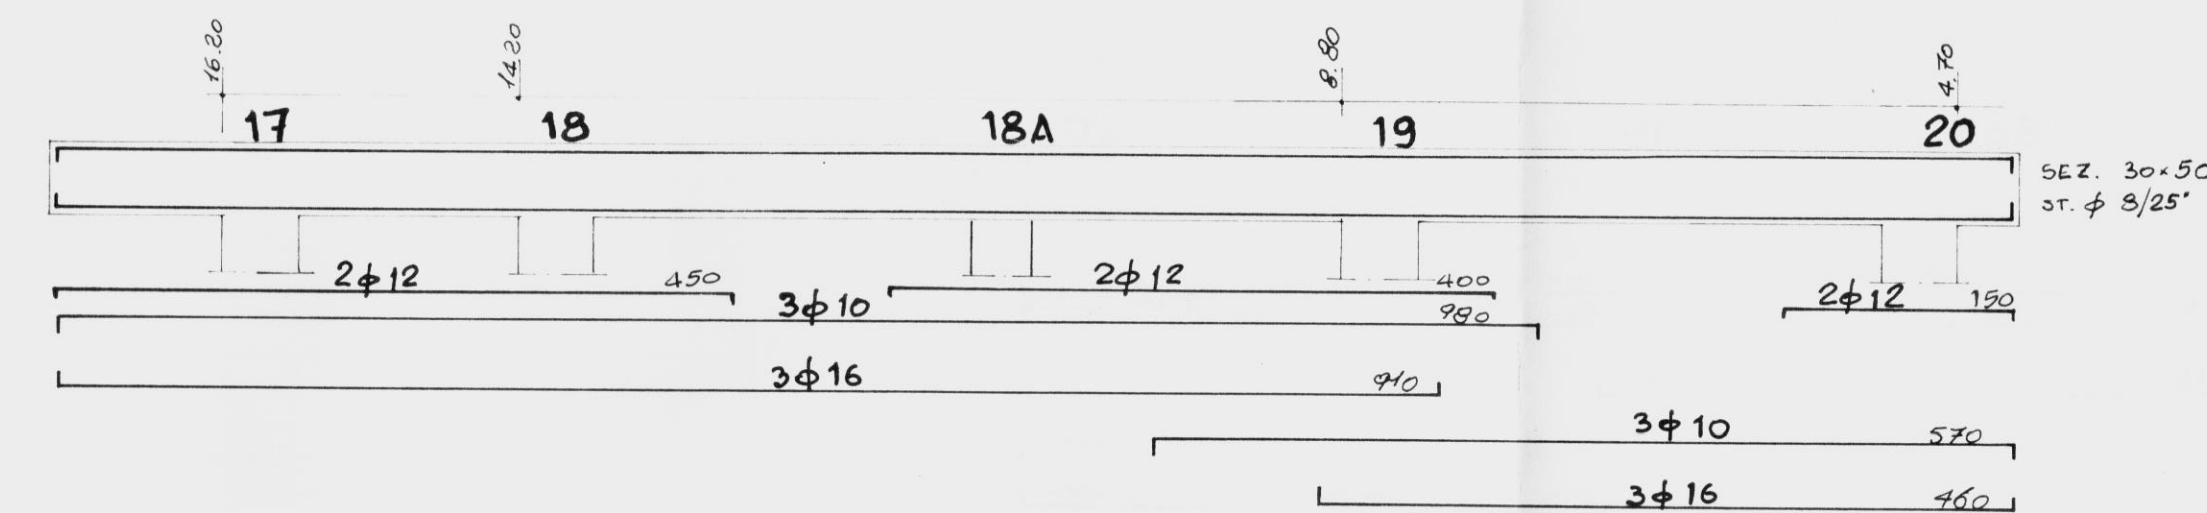


CARATTERISTICHE

CONGLOMERATO CEMENTIZIO:

TIPO: _____ CLASSE: 250

ACCIAIO TIPO: Fc B 44 K

NORMALE.. ☒

CON SALDABILE GARANTITA ☐

RICOPRIMENTO NETTO FERRI cm 2

CARICHI SUI SOLAI :		
- PESO PROPRIO	<u>302</u>	Kg /mq.
- SOVRACCARICHI PERMANENTI	<u>180</u>	"
- SOVRACCARICHI ACCIDENTALI	<u>200</u>	"
totale		<u>682</u> "
CONDIZIONI DI VINCOLO :		



STUDIO TECNICO DI INGEGNERIA
Corso Garibaldi n° 27 - tel. 0831-223150
72100 - BRINDISI

TAV.	COSTRUZIONE DI ALLOGGI POPOLARI IN S.DONACI LOTTO R/14 COMPARTO A/6 PIANO DI ZONA 167 - LEGG. 5-8-1978 n°457 V° BIENNIO 1986/87 PROGRAMMA INTERVENTO n° 013/121/1 CODICE 5-16-74 - 013-01
------	---

SCALE:	OGGETTO	STRUTTURE IN C.A.
1: 50	CARPENTERIA SOLAIO E TRAVI	V IMPALCOATO
DATA:	MARZO 1989	A Q+13.30
DISEGNATO:	PROPRIETARIO	PROGETTISTA: STRUTTURE
AGGIORNAMENTI:	I.A.C.P. di BRINDISI	Dott. Ing. GIUSEPPE FLORE
1° SOST. N°	ESECUTORE LAVORI:	PROGETTISTA
DATA:	MORELLI Geom. Antonio	Dott. Arch. Pietro ORESTI
2° SOST. N°		
DATA:		