

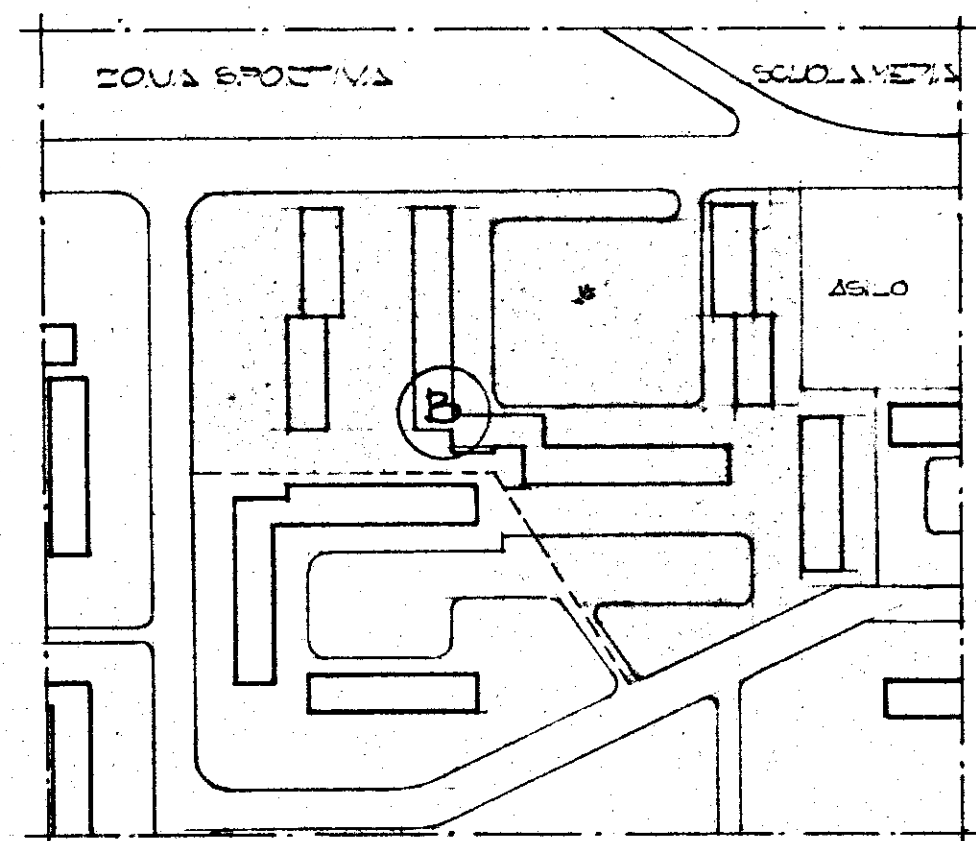


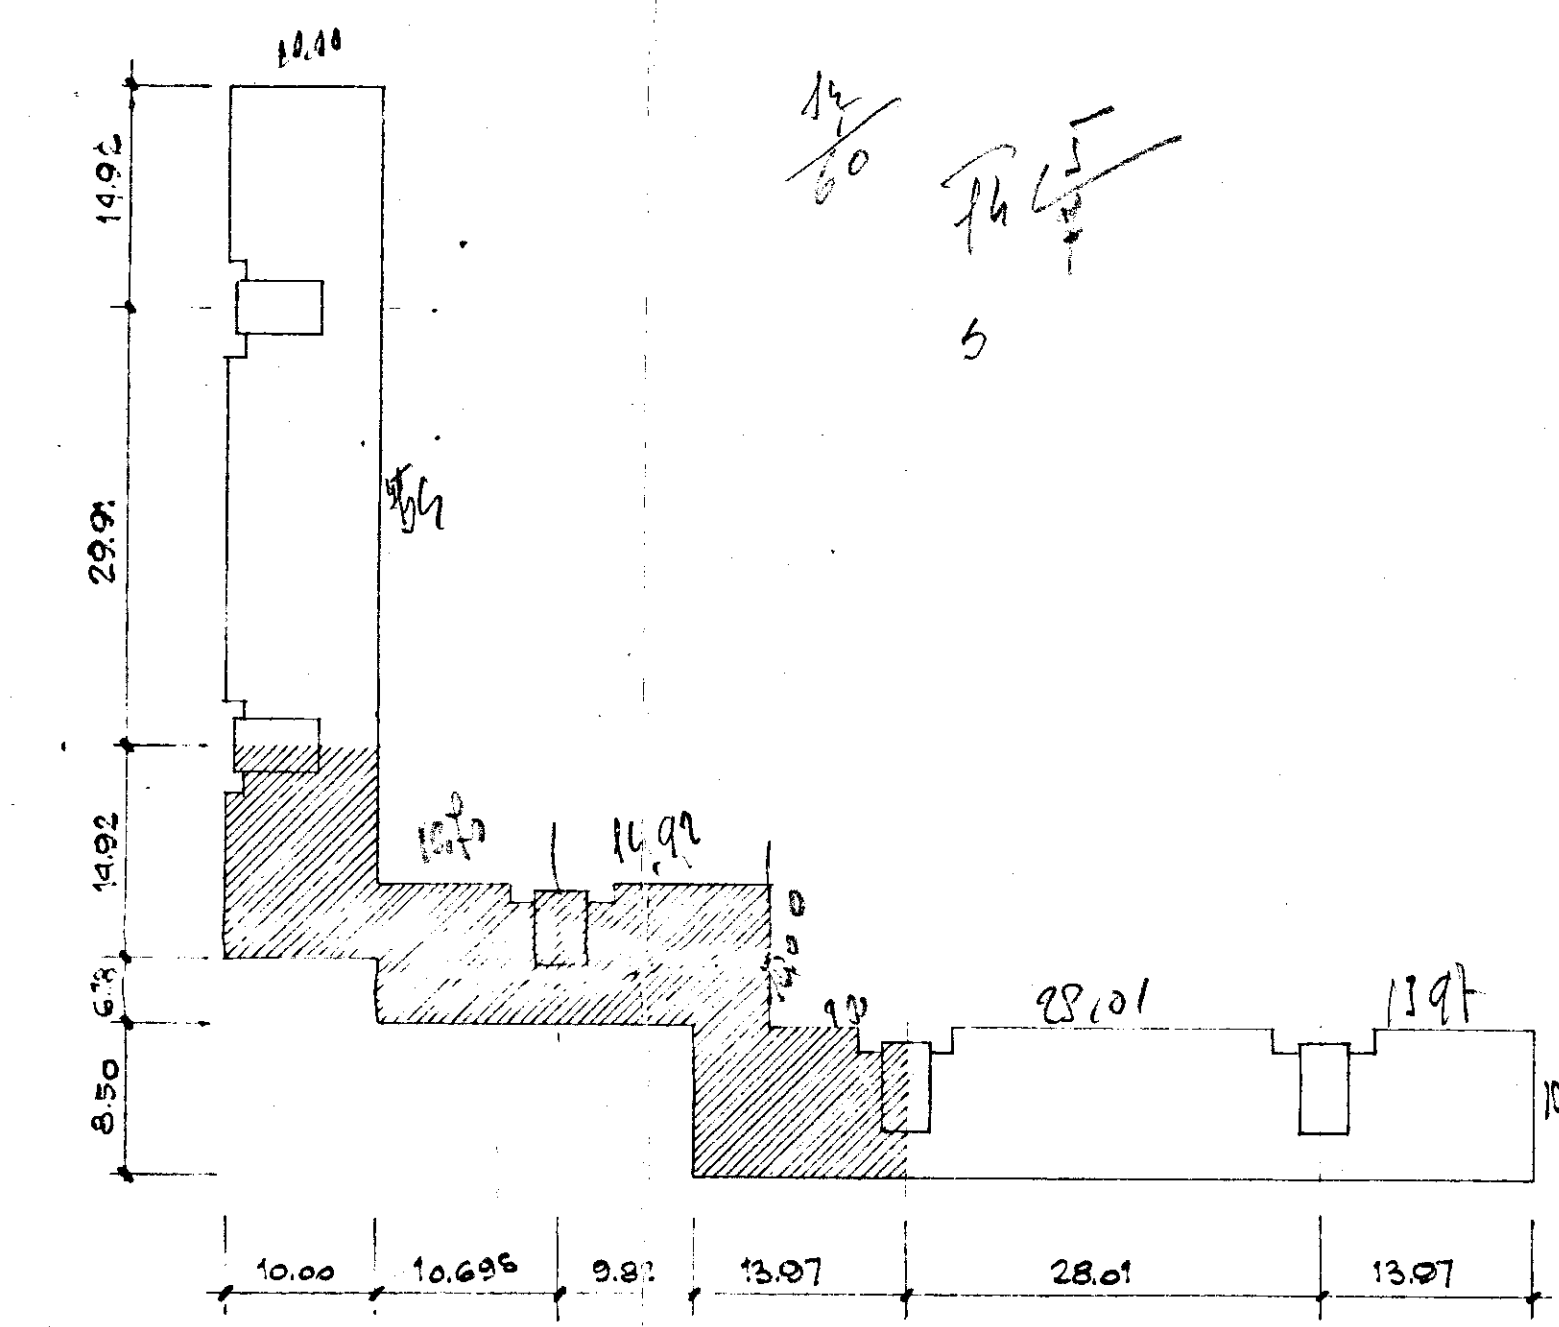

DESTINAZIONE CASE LAVORATORI	INTERVENTO N. 1211	I.A.C.P. BRINDISI
ALLOGE 14/2/63 - N° 68	3° TRIENNIO	
PROGETTO ESECUTIVO PER LA COSTRUZIONE DI 73 LOGGI INSEMPRE QUANTITÀ SANITARIA	22.5.71	N° 8/B
EDIFICIO "B".		
PIANTA PIANO TERRA	1/50	
Dott. Arch. E. NESPEGA	Edilizia	
Dott. Ing. A. CORRADO	Edilizia	
Dott. Ing. F. CARADORINI	Prog. e Costi	
Dott. Ing. M. BOLOGNESE	Strutt. e Calc.	
Dott. Ing. N. VIVARELLI	Imp. Tecnici	

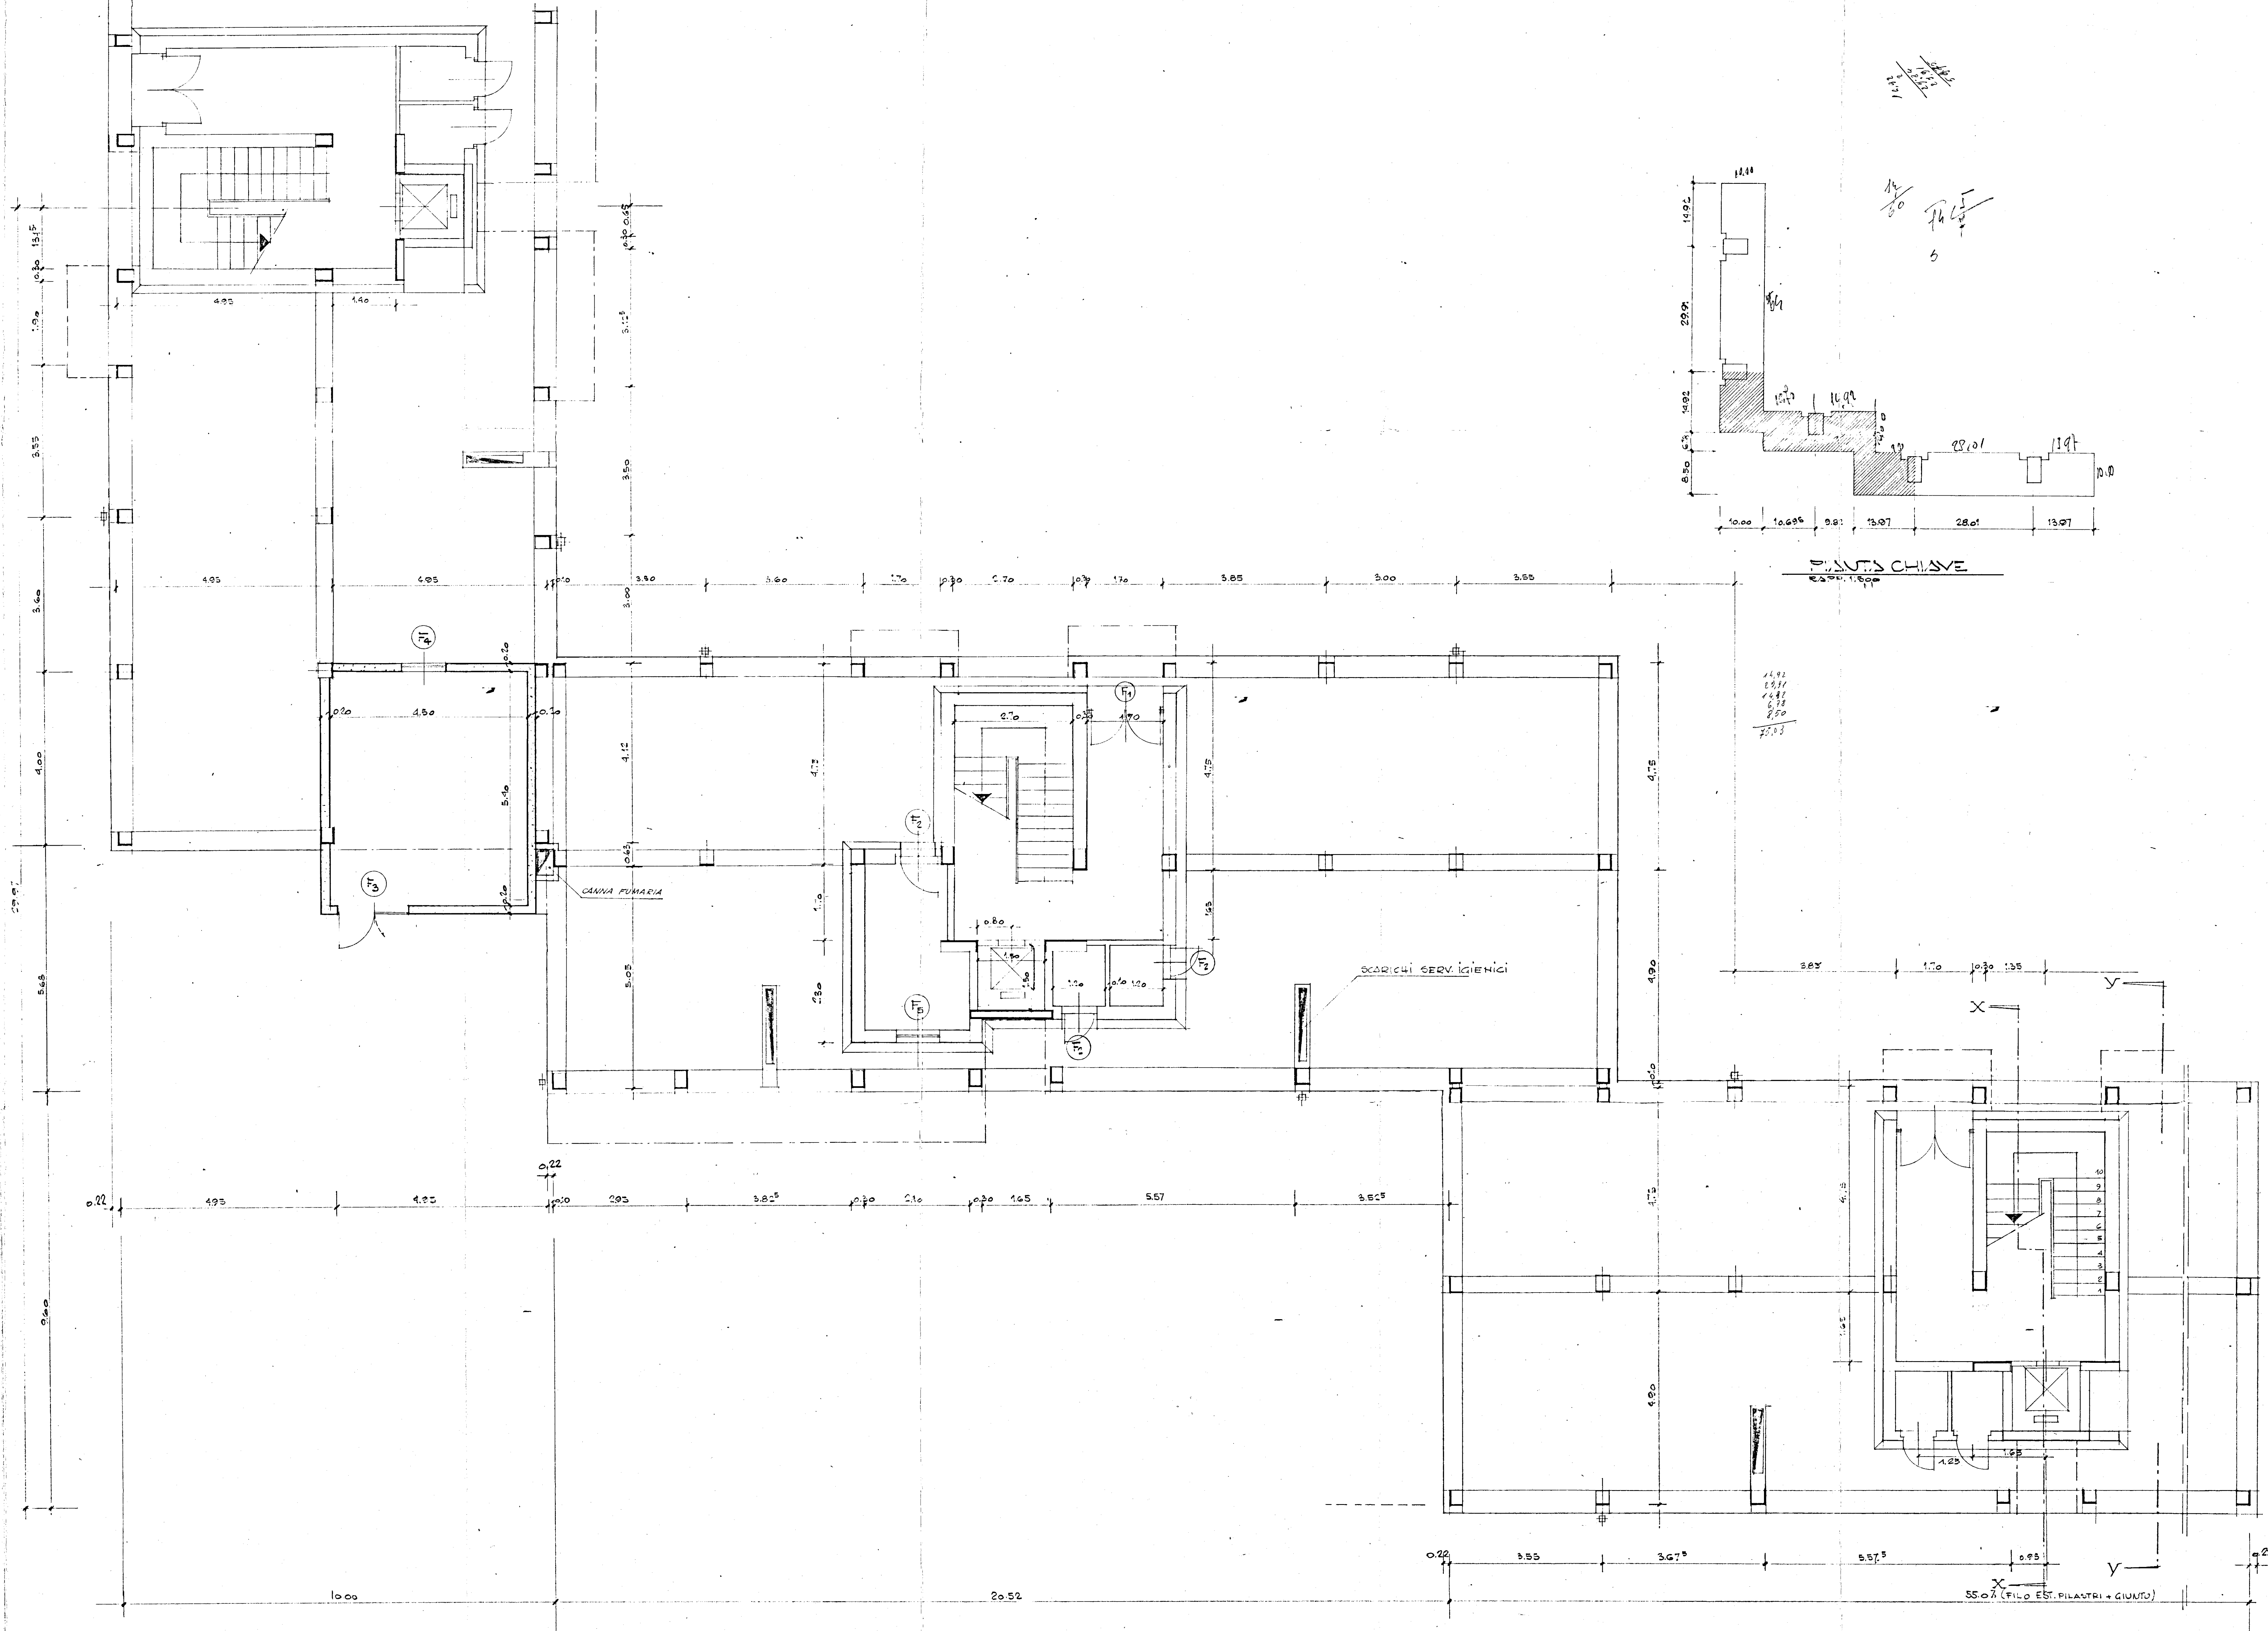

PIANTA CHIAVE
20.52 x 10.00

N.B. PER LA SISTEMAZIONE
DEL PORTICO VEDI
EDIFICIO "A"

N.B. PER I PARTICOLARI DELLA SCALA VEDI TAV. N° 20.0
PER I PARTICOLARI INFISSI VEDI TAV. N° 25.0
PER I PARTICOLARI DI FACCIATA VEDI TAV. N° 22.0