




In esenzione di tasse e bolli
art. 33 legge 14-2-1963, n. 40

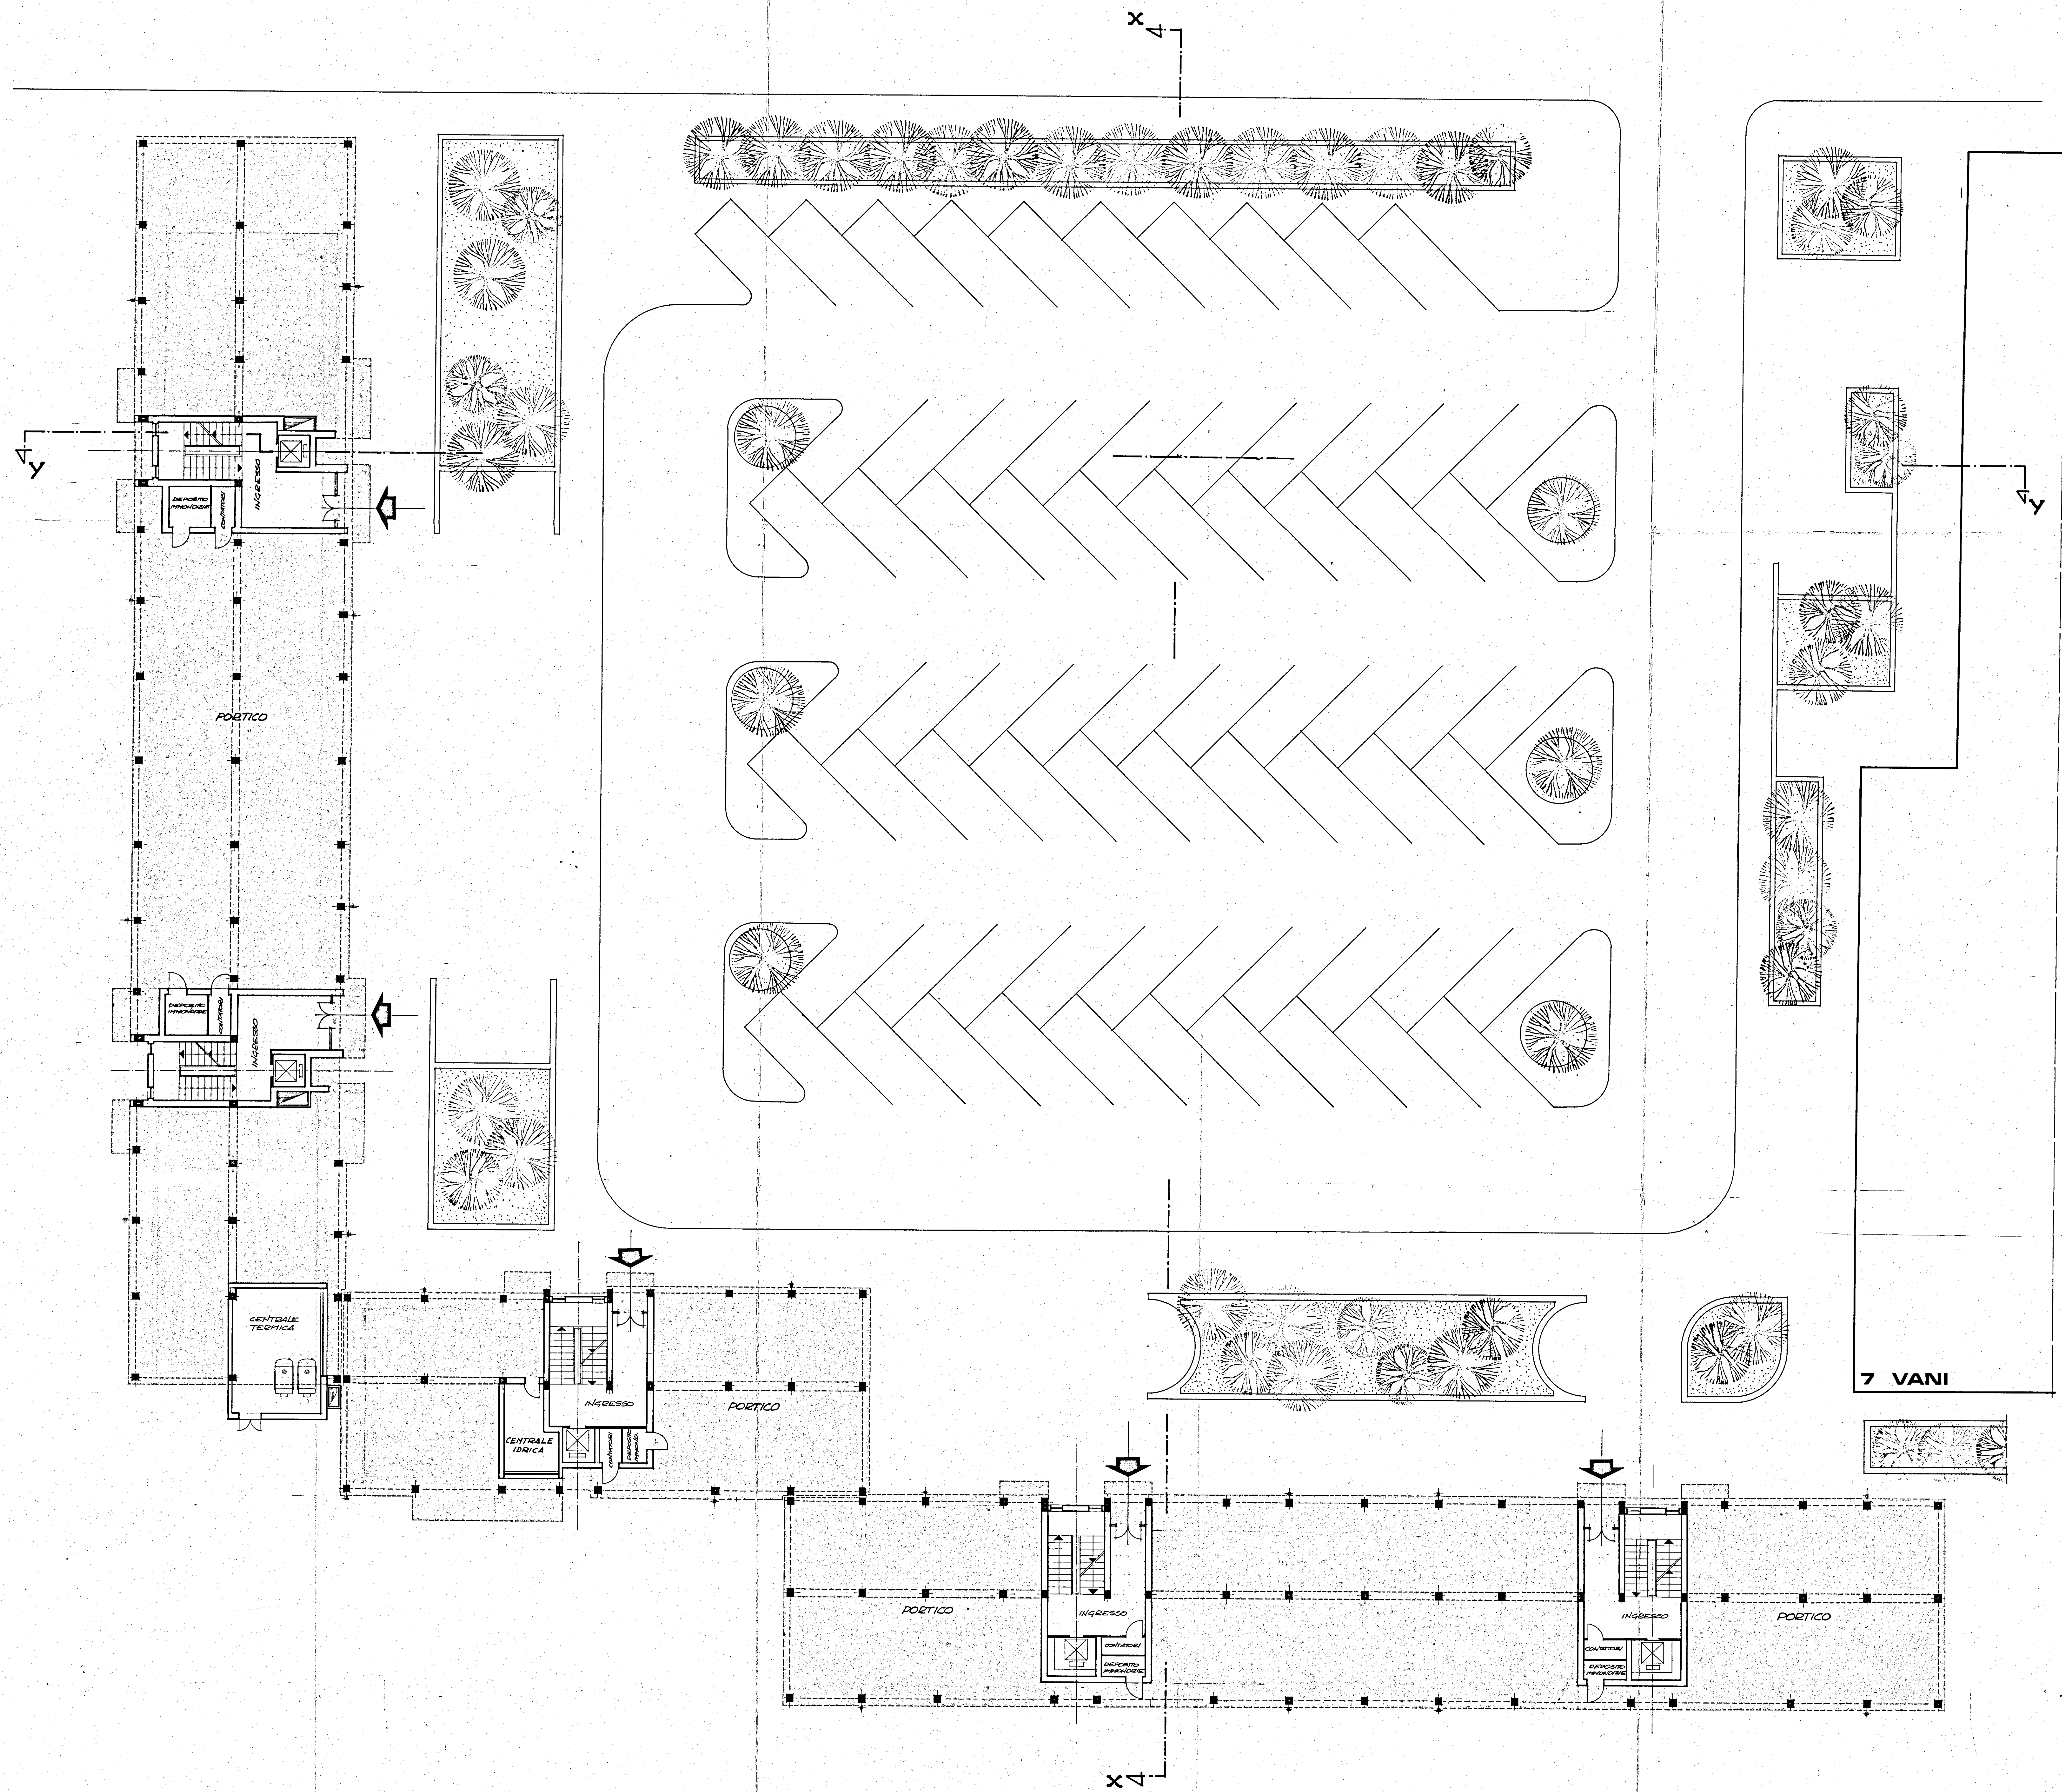

IL PRESIDENTE
Conferenza dei Presidenti delle Regioni

GESTIONE CASE LAVORATORI		INTERVENTO N. 1211		I.A.C.P. BRINDISI	
LEGGE 14/2/43, N. 60		3° TRIENNIO			
PROGETTO PRELIMINARE PER COSTRUZIONE DI ALLOGGI IN BRINDISI-QUARTIERE SANT'ELIA				DATA 3/12/70 FAS	GGG 18-19-70 ASD
				N° 13	
EDIFICIO B (7+5+6 vani a 4 piani)		PIANTA PIANO TERRENO		1:100	
Dott. Arch. E. NESPEGA	Edilizia				
Dott. Ing. A. CORRADO	Edilizia				
Dott. Ing. F. CARADORINI	Prog. e Costi				
Dott. Ing. M. BOLOGNESE	Strutt. e Calc.				
Dott. Ing. N. VIVARELLI	Imp. Tecnici				