



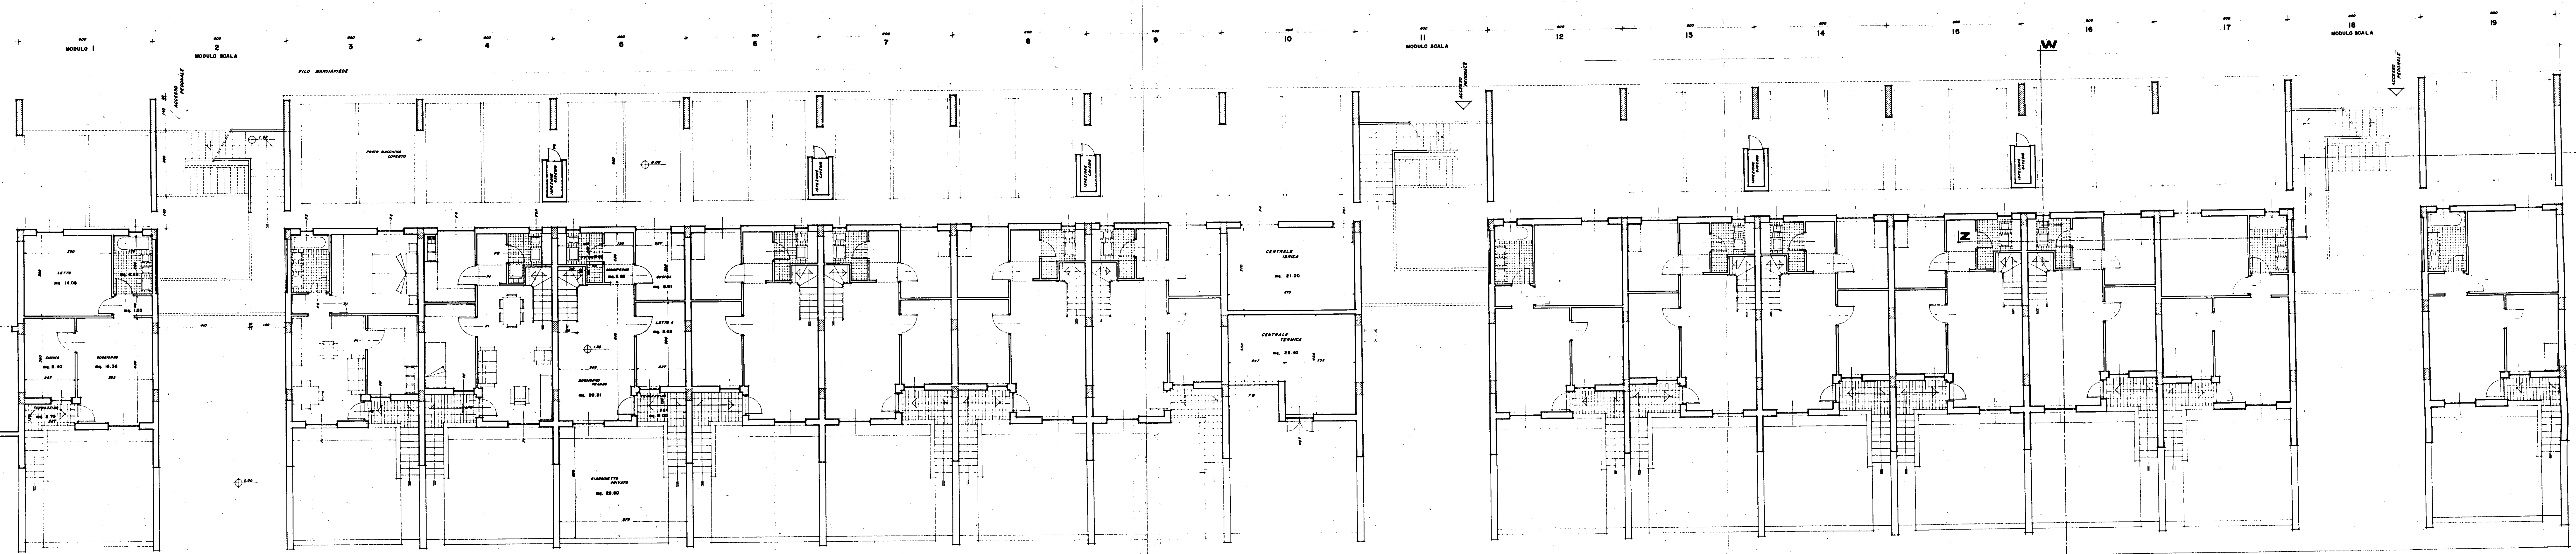

PIANTA PIANO RIALZATO

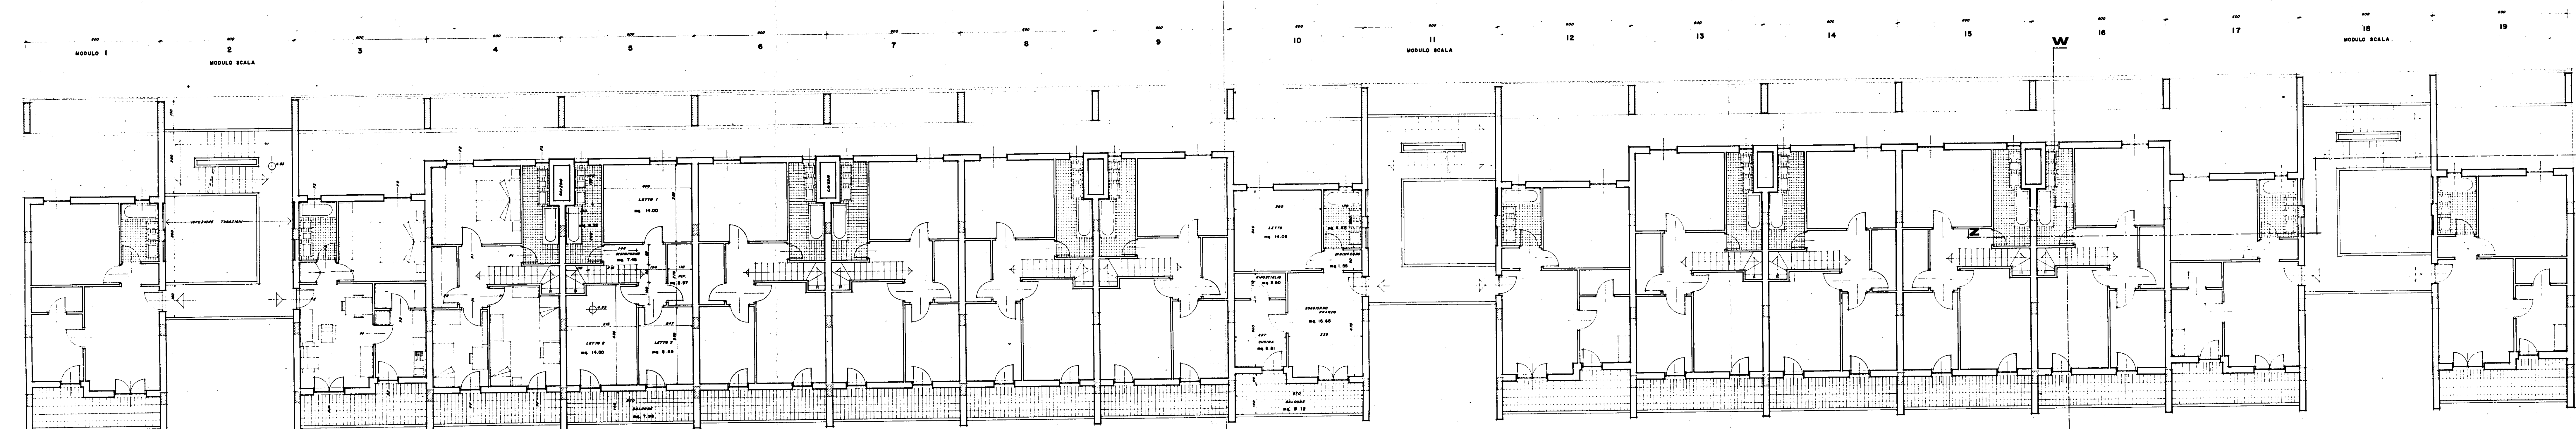

PIANTA PIANO PRIMO

ISTITUTO AUTONOMO PER LE CASE POPOLARI DELLA PROVINCIA DI BRINDISI -	
LEGGE 5/8/1978 n. 457	PROGRAMMA ESECUTIVO DI INTERVENTO n. 72 e 73
APPALTO-CONCORSO PER LA PROGETTAZIONE E LA COSTRUZIONE DI EDIFICI RESIDENZIALI IN BRINDISI (RIONE PERRINO) PIANO DI ZONA 167.	
COMPARTO F	LOTTE 1-2-3-4
PIANTA PIANO RIALZATO PRIMO	
STUDIO 5	PROGETTISTA Arch. LUIGI MACCARI Studio Ulpio Gialini Corso Garibaldi, 53 - 72012 Brindisi Tel. 08347 - 54043
TAV. n. 2	