
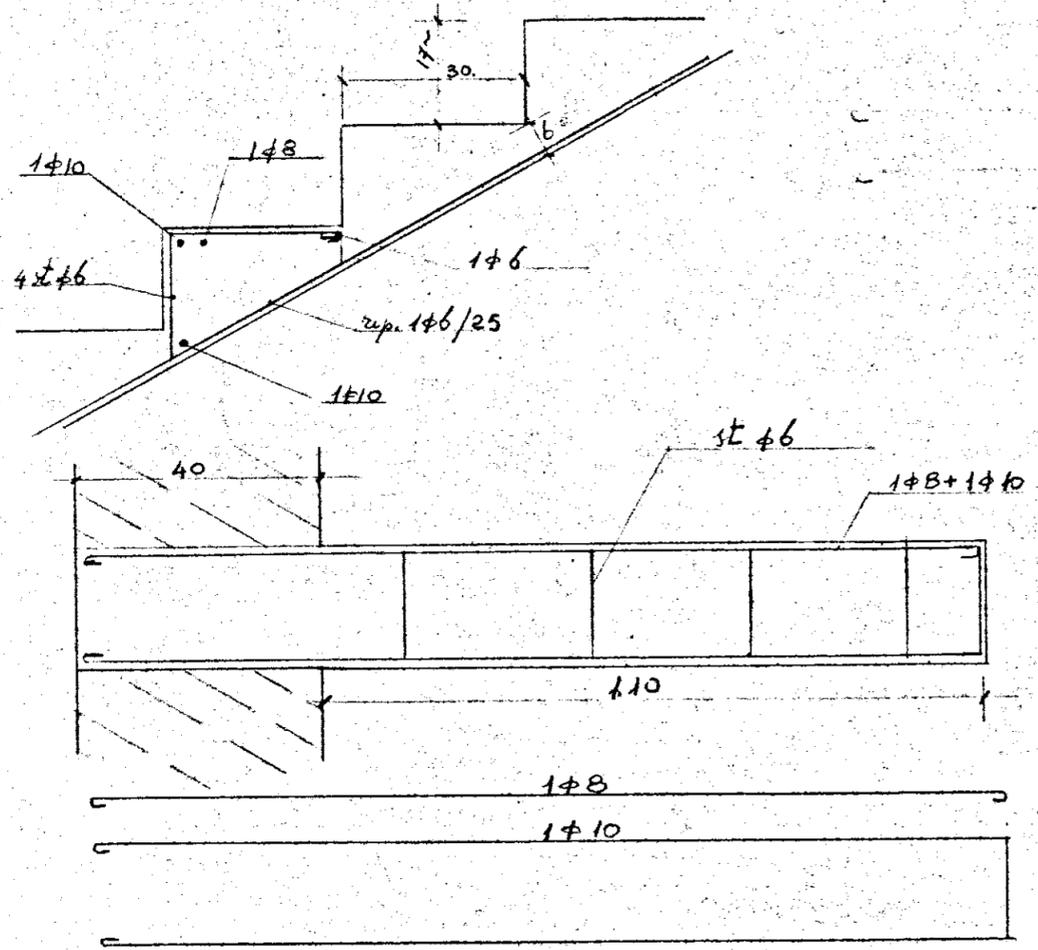


piano sottile - scala

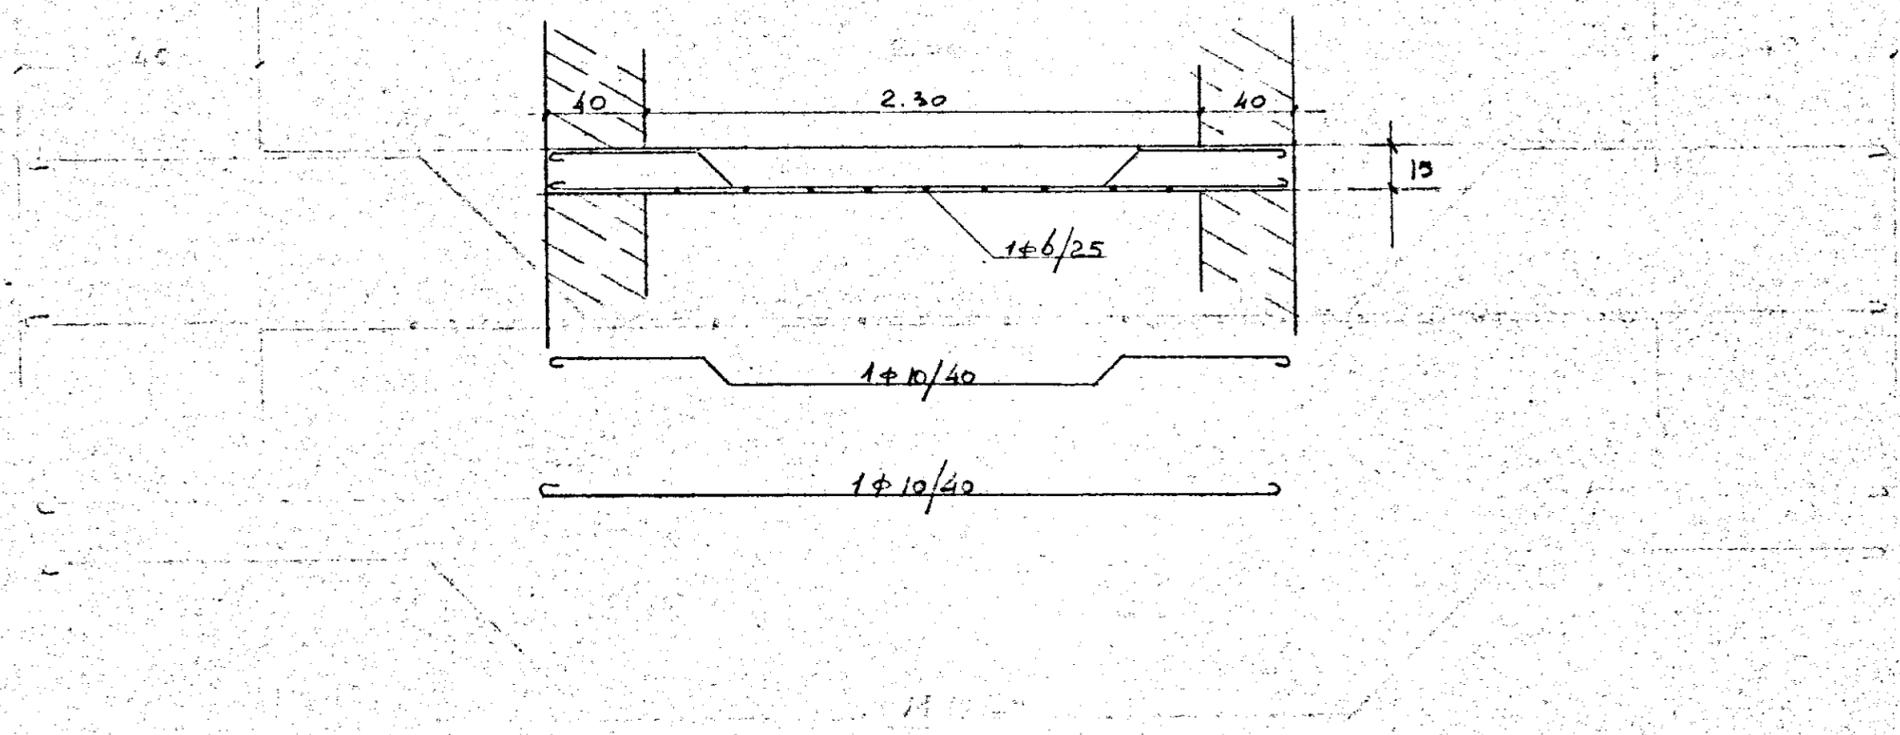

CEMENTO - 500 FERRO - OMOGENEO	C.E.P. BRINDISI RIONE - PARADISO
	LOTTO - N° 3 EDIFICIO N° 3 - Part. scala
	Calcolatore - ing. F. CICIRILLO