

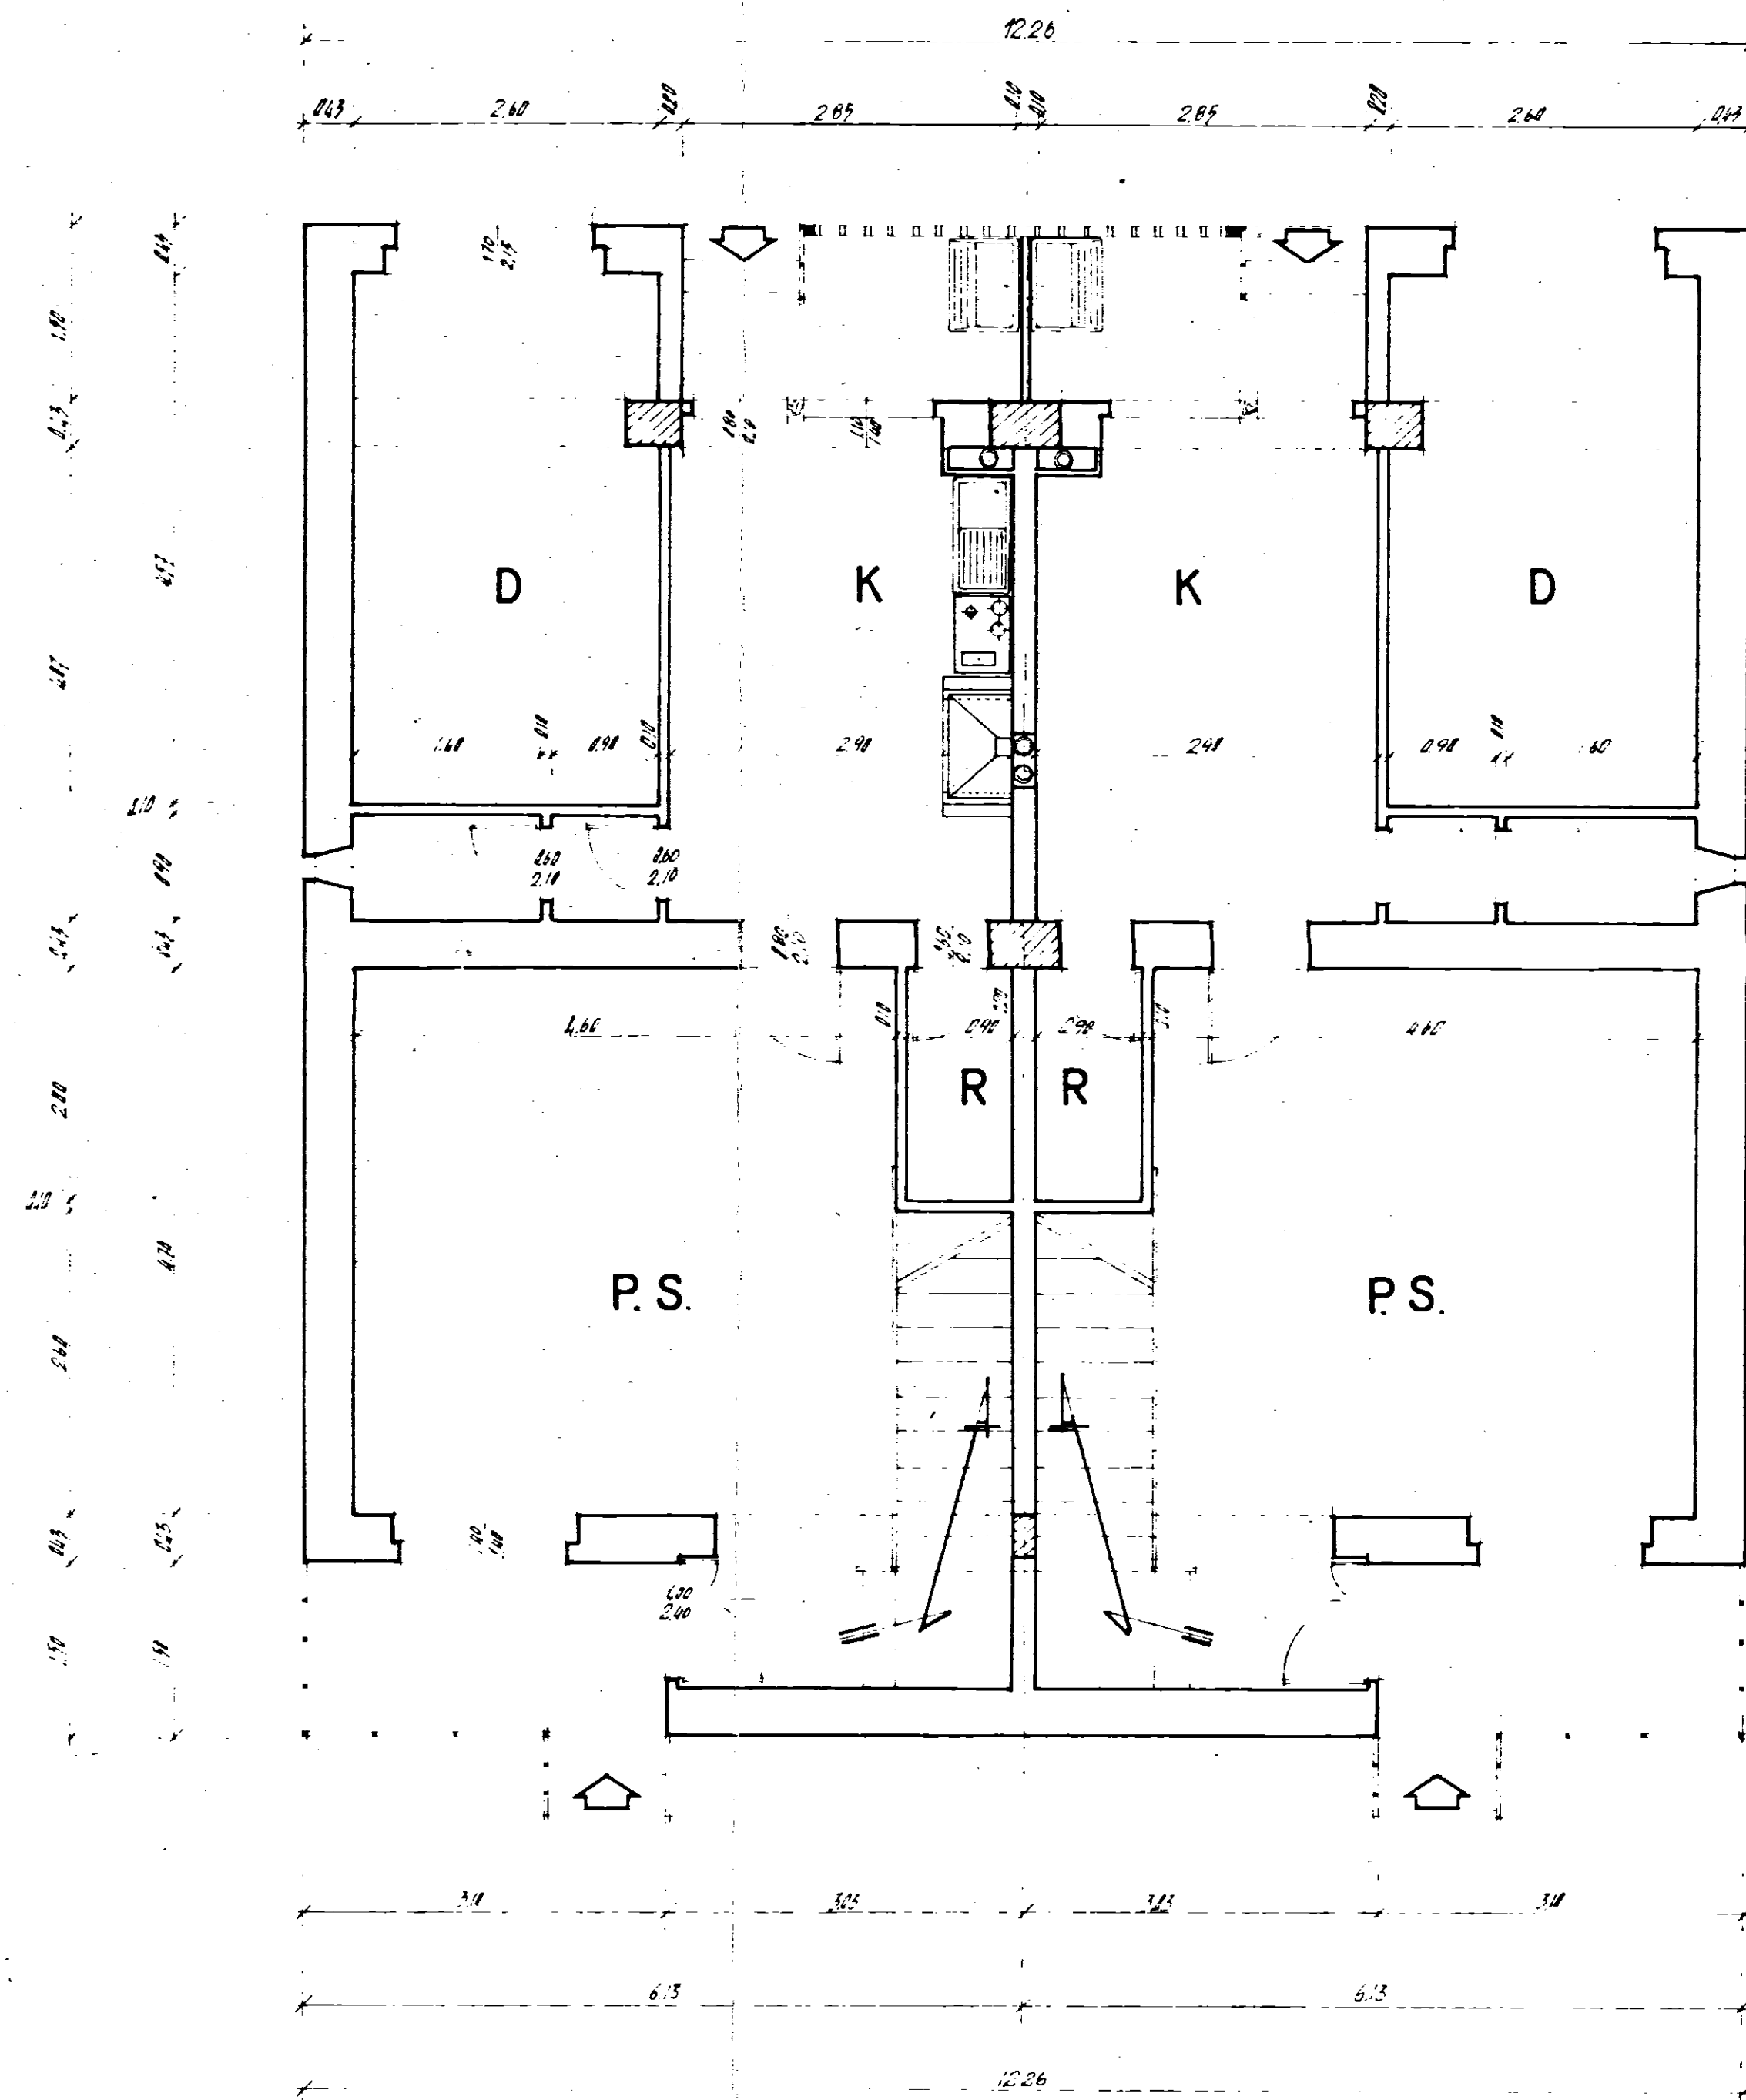


Piano Rialzato

Scala 1:50

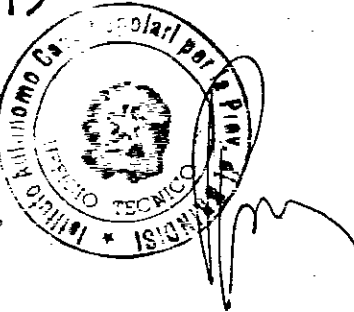

Primo Piano

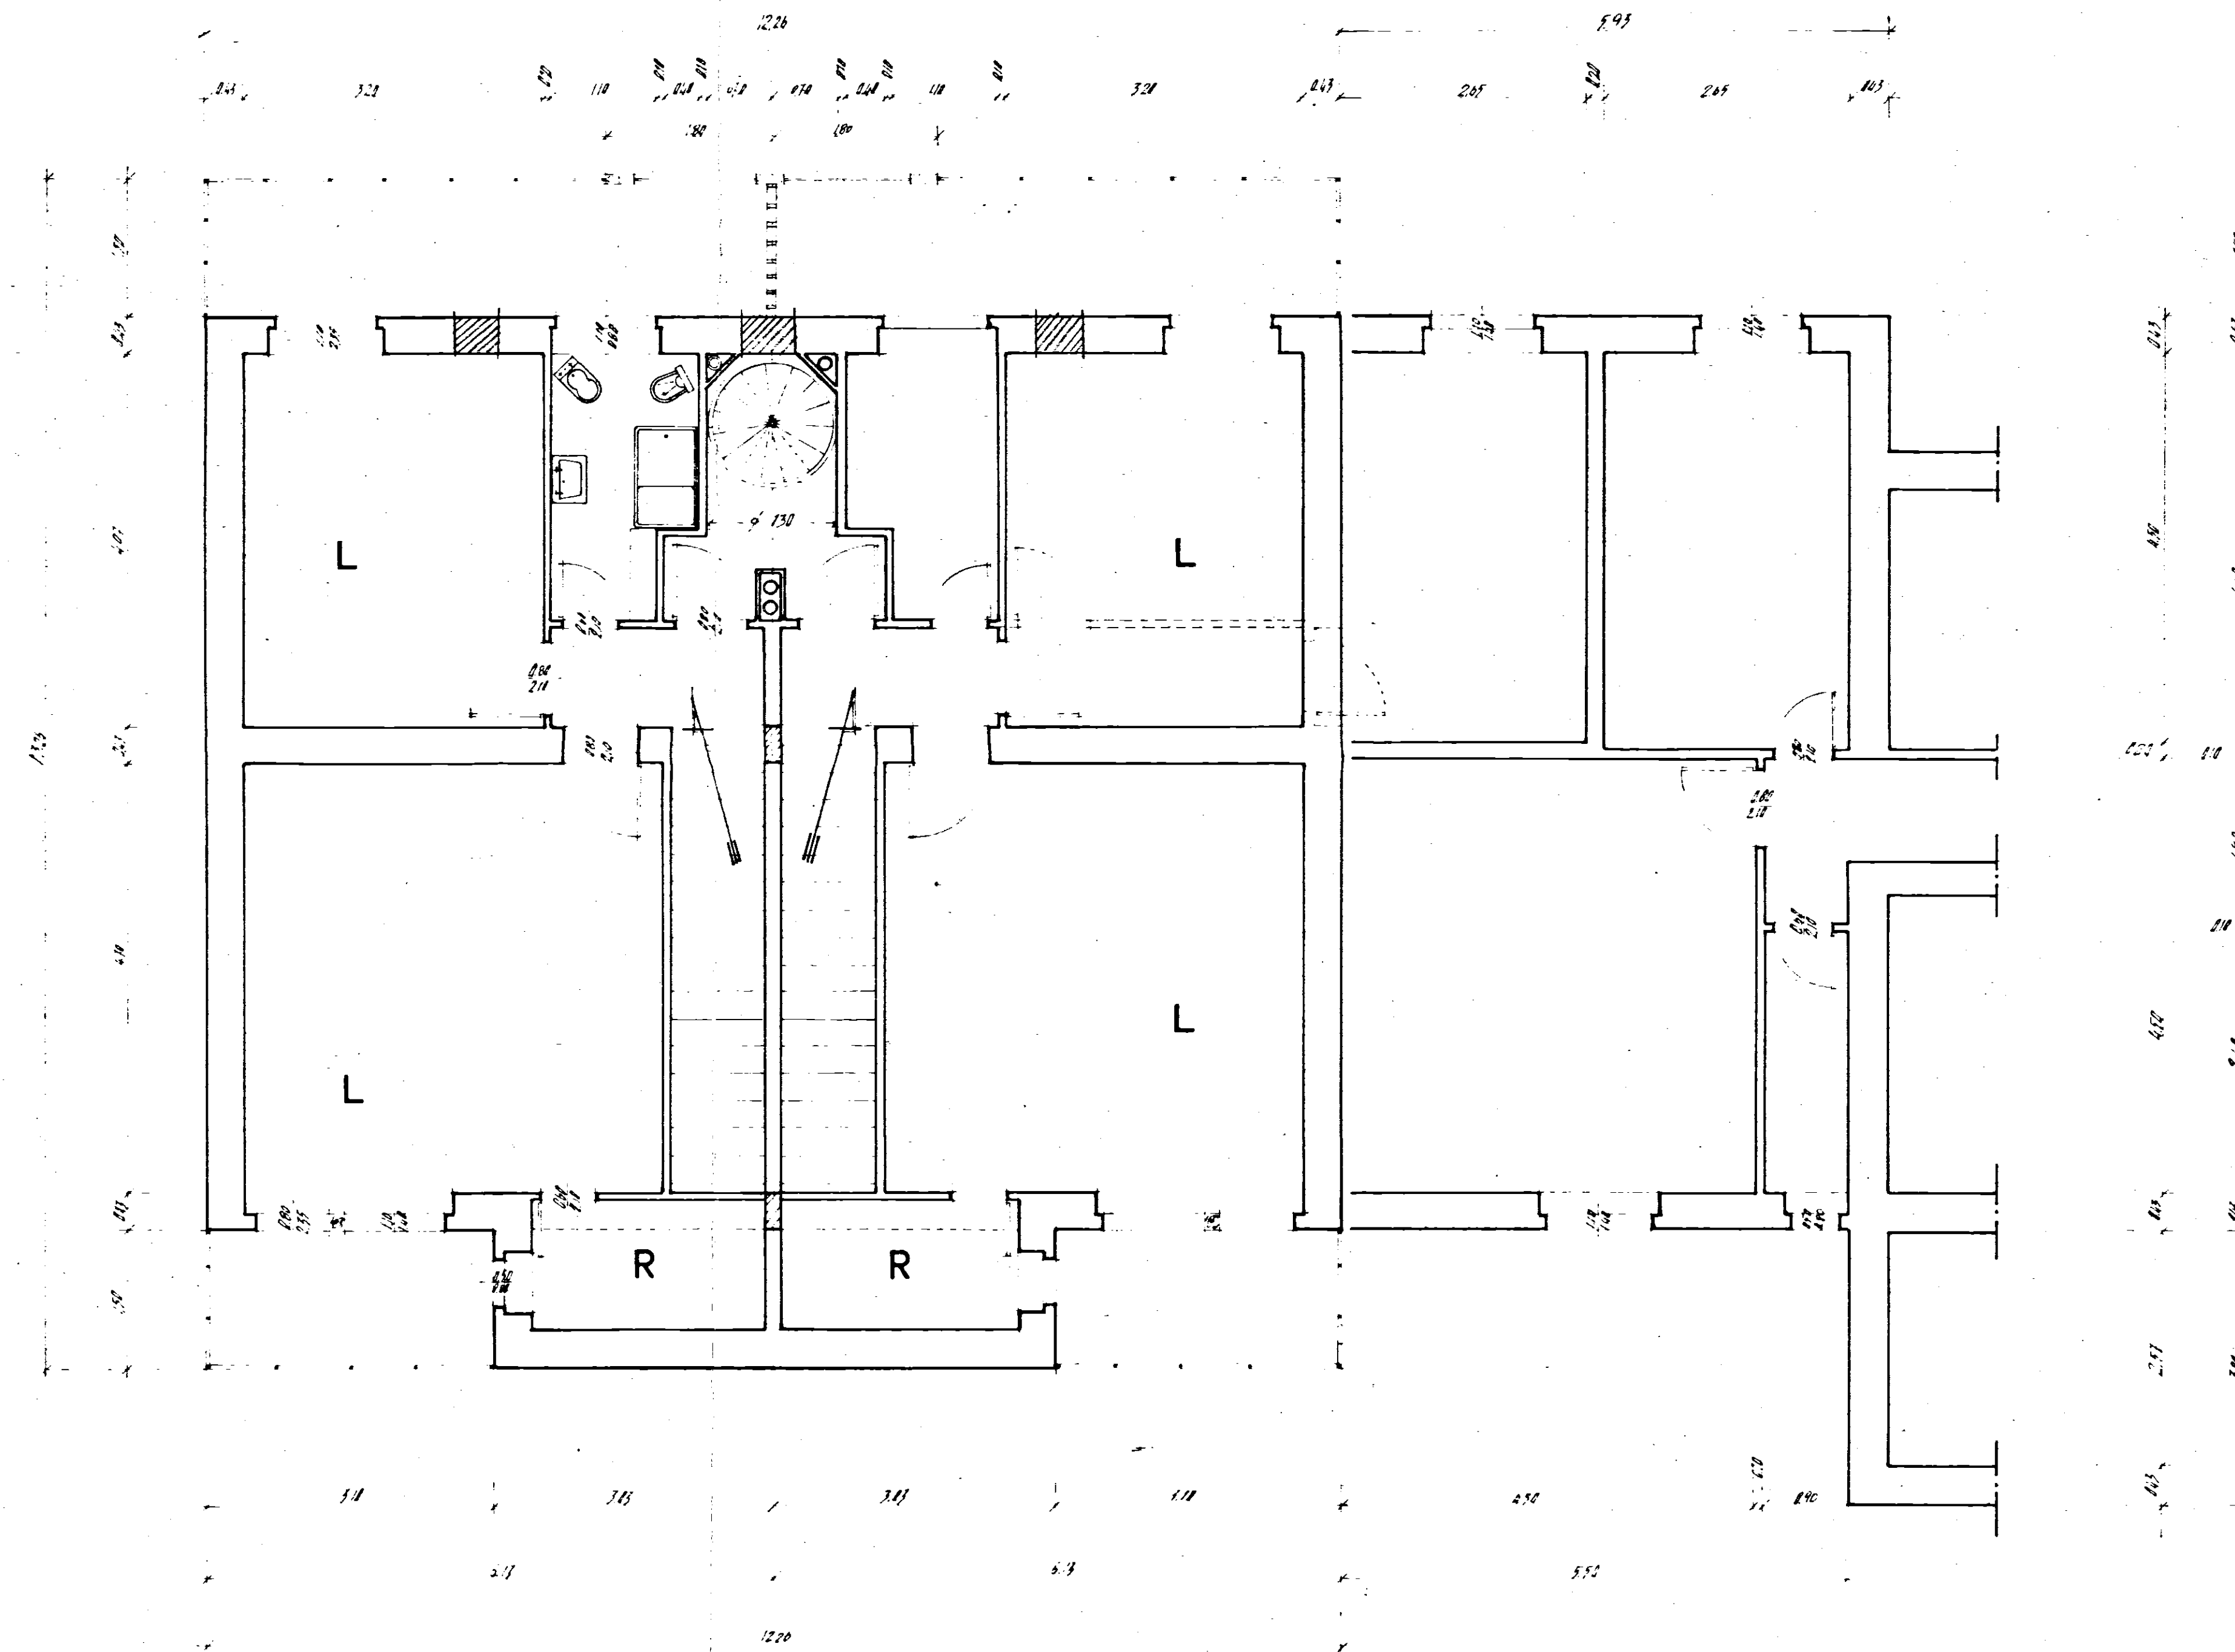

Porta Terrazza

