


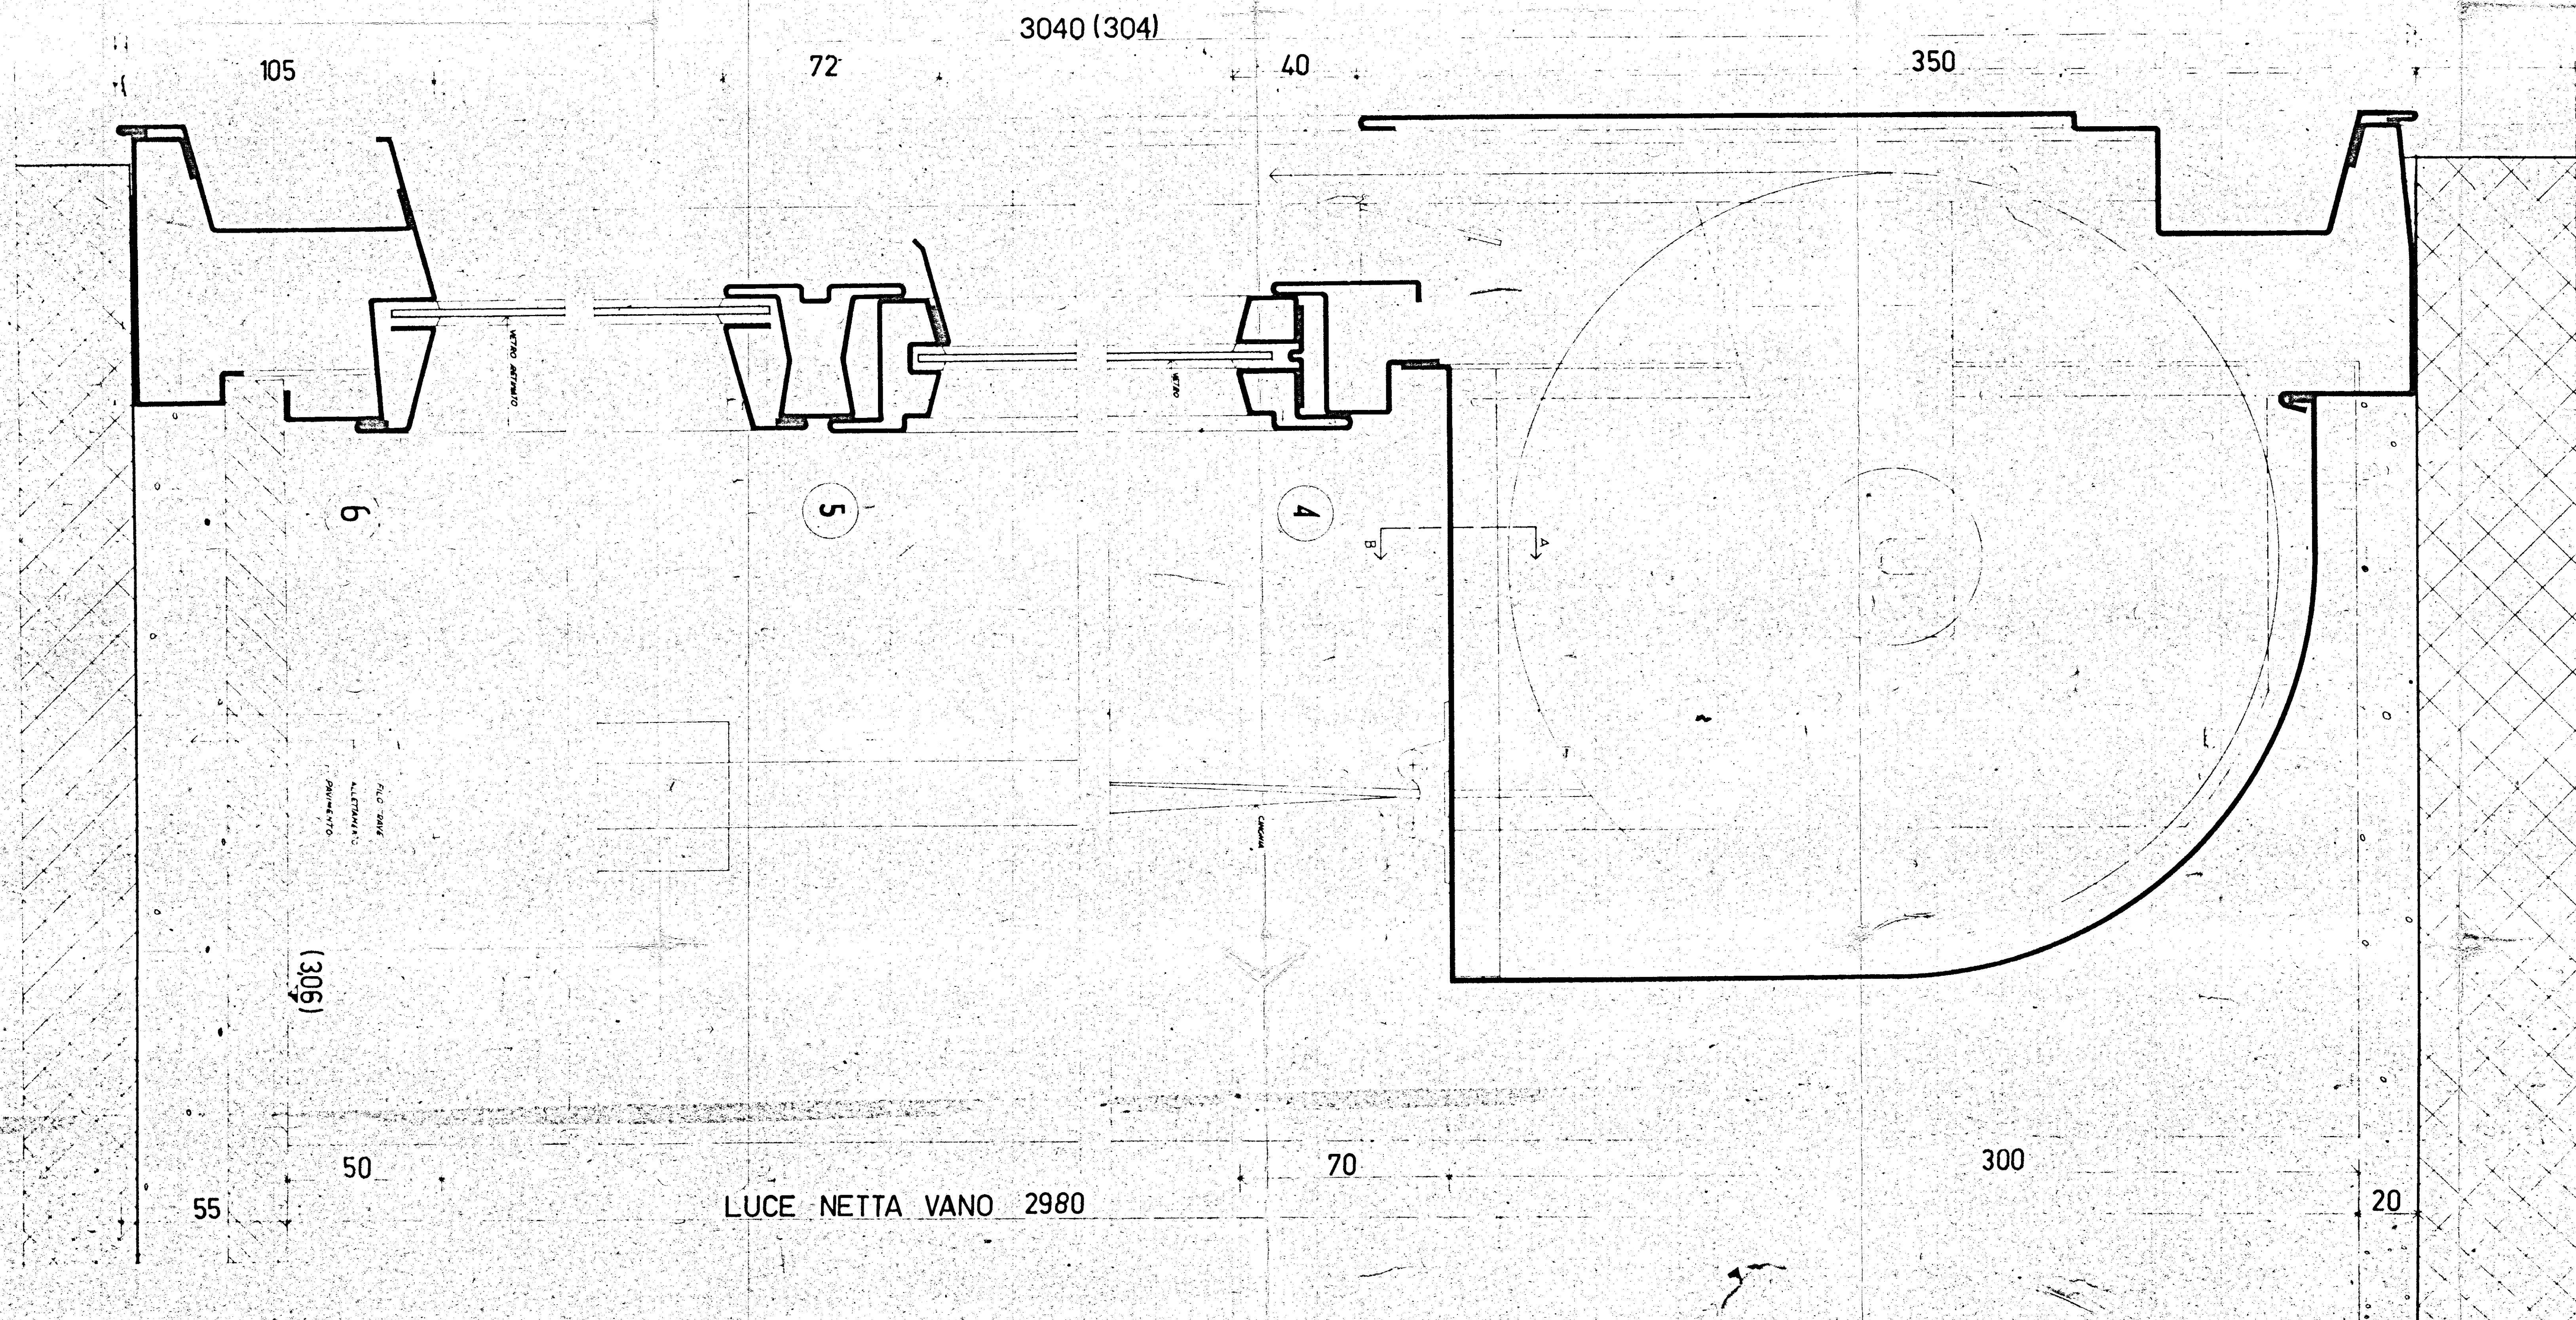

1119

QUARTIERE COORDINATO RIONE "PARADISO"
C.E.P. BRINDISI-SETTORE UNRRA-C.A.S.A.S.

TAV.
103

INFISSI ESTERNI

SCAL.
1:1