CASE POPOLARI IN PEZZE DI GRECO - 1° LOTTO

RAPP. 1:100
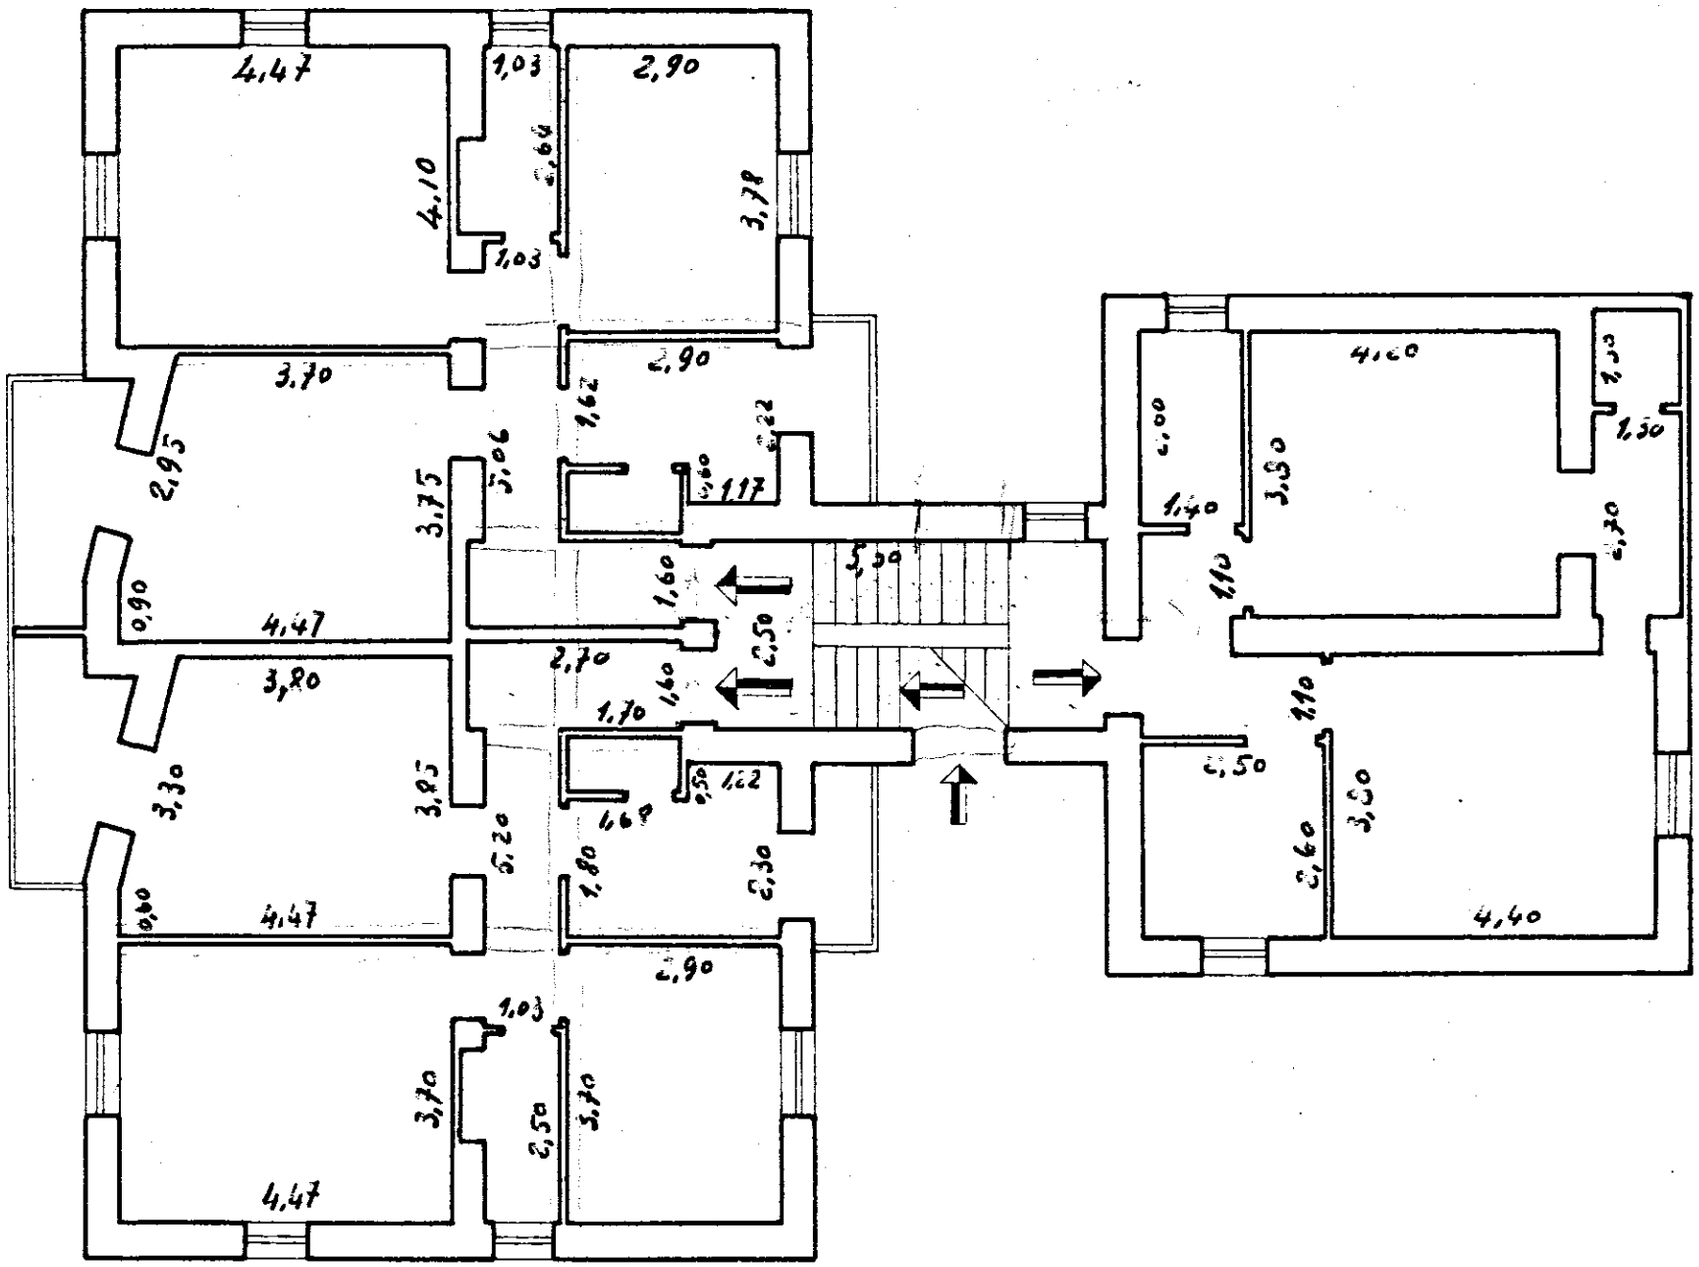
PIANTA - PIANO RIALZATO