
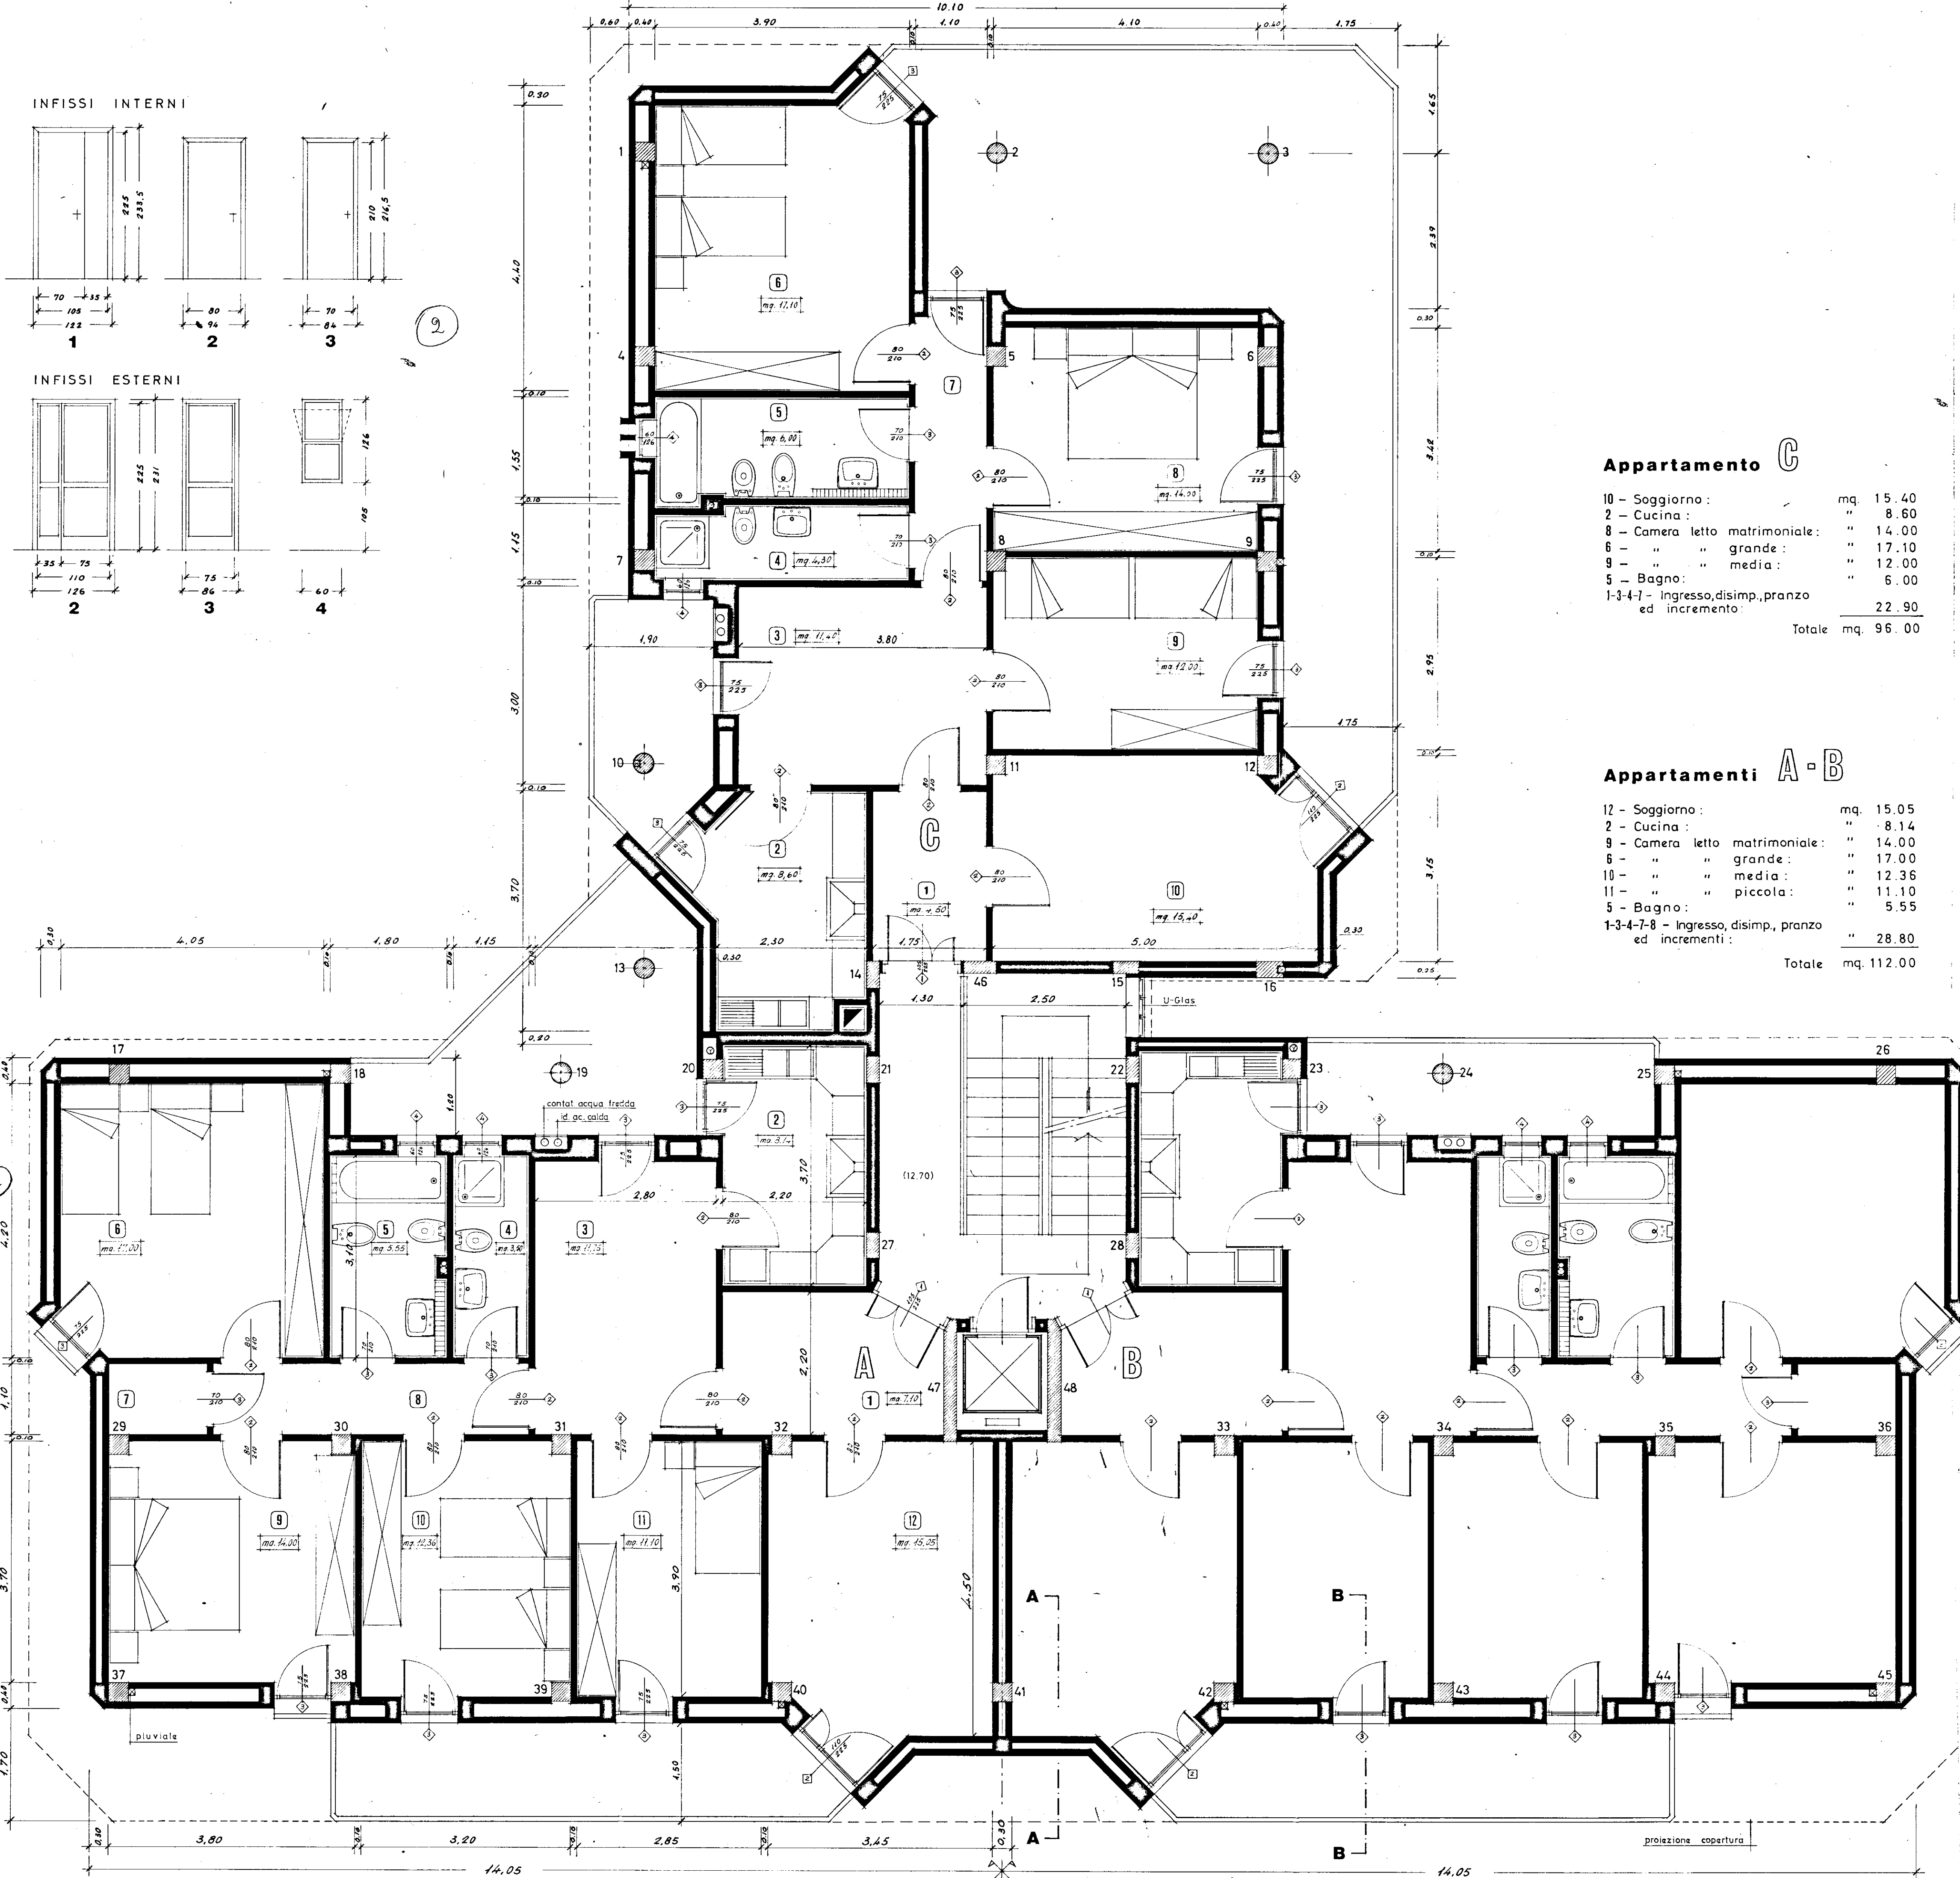
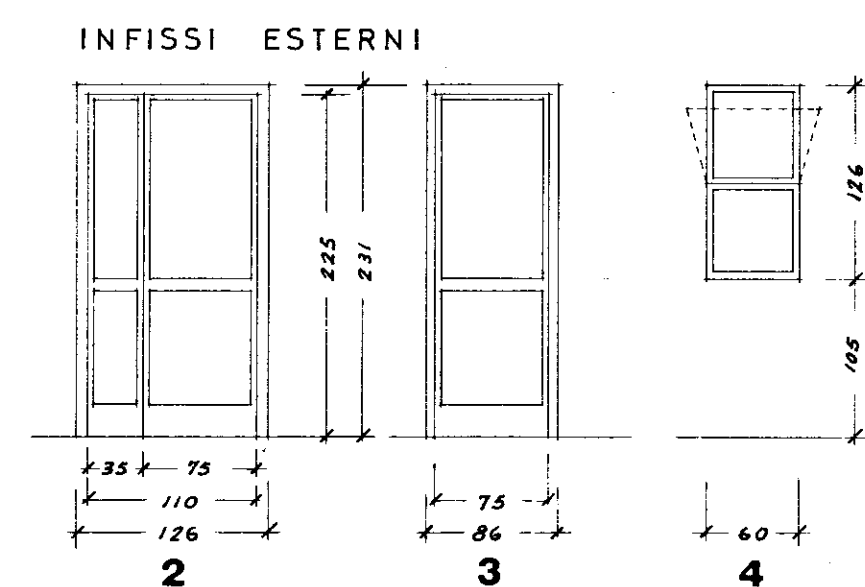


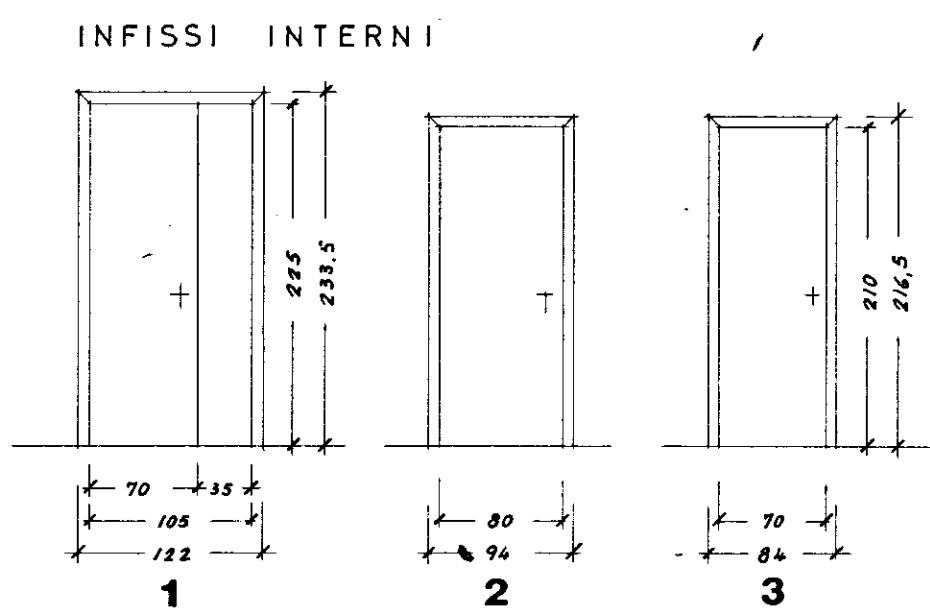

Appartamento C

10 - Soggiorno:	mq. 15.40
2 - Cucina:	" 8.60
8 - Camera letto matrimoniale:	" 14.00
6 - " " grande:	" 17.10
9 - " " media:	" 12.00
5 - Bagno:	" 6.00
1-3-4-7 - Ingresso, disimp., pranzo ed incremento:	22.90
Totale	mq. 96.00

Appartamenti A - B

12 - Soggiorno:	mq. 15.05
2 - Cucina:	" 8.14
9 - Camera letto matrimoniale:	" 14.00
6 - " " grande:	" 17.00
10 - " " media:	" 12.36
11 - " " piccola:	" 11.10
5 - Bagno:	" 5.55
1-3-4-7-8 - Ingresso, disimp., pranzo ed incrementi:	28.80
Totale	mq. 112.00

GESTIONE CASE LAVORATORI (legge 14.2.1963 n.60)	COOPERATIVA N.	stazione appaltante COOP. "LA PINETA."
ALLOGGI PRENOTATI DALLA COOPERATIVA "LA PINETA" - FRANCAVILLA FONTANA (BR)	data: 2.7.64 agg.: agg.: archivio:	3
PIANTA 4° PIANO rapp. 1:50		
PROGETTAZIONE CORRENTE		
Dr. Arch. Fortunato Pignatelli - Brindisi Via Imp. Costantino 138 (23588)		
controllo:	visto:	