

ISTITUTO AUTONOMO CASE POPOLARI PER LA PROVINCIA DI BRINDISI


PROGETTO CASE POPOLARI IN CISTERNINO - Es. 1955-56

SCALA 1:100

PROSPETTO LATO SCALE



SEZIONE A-B

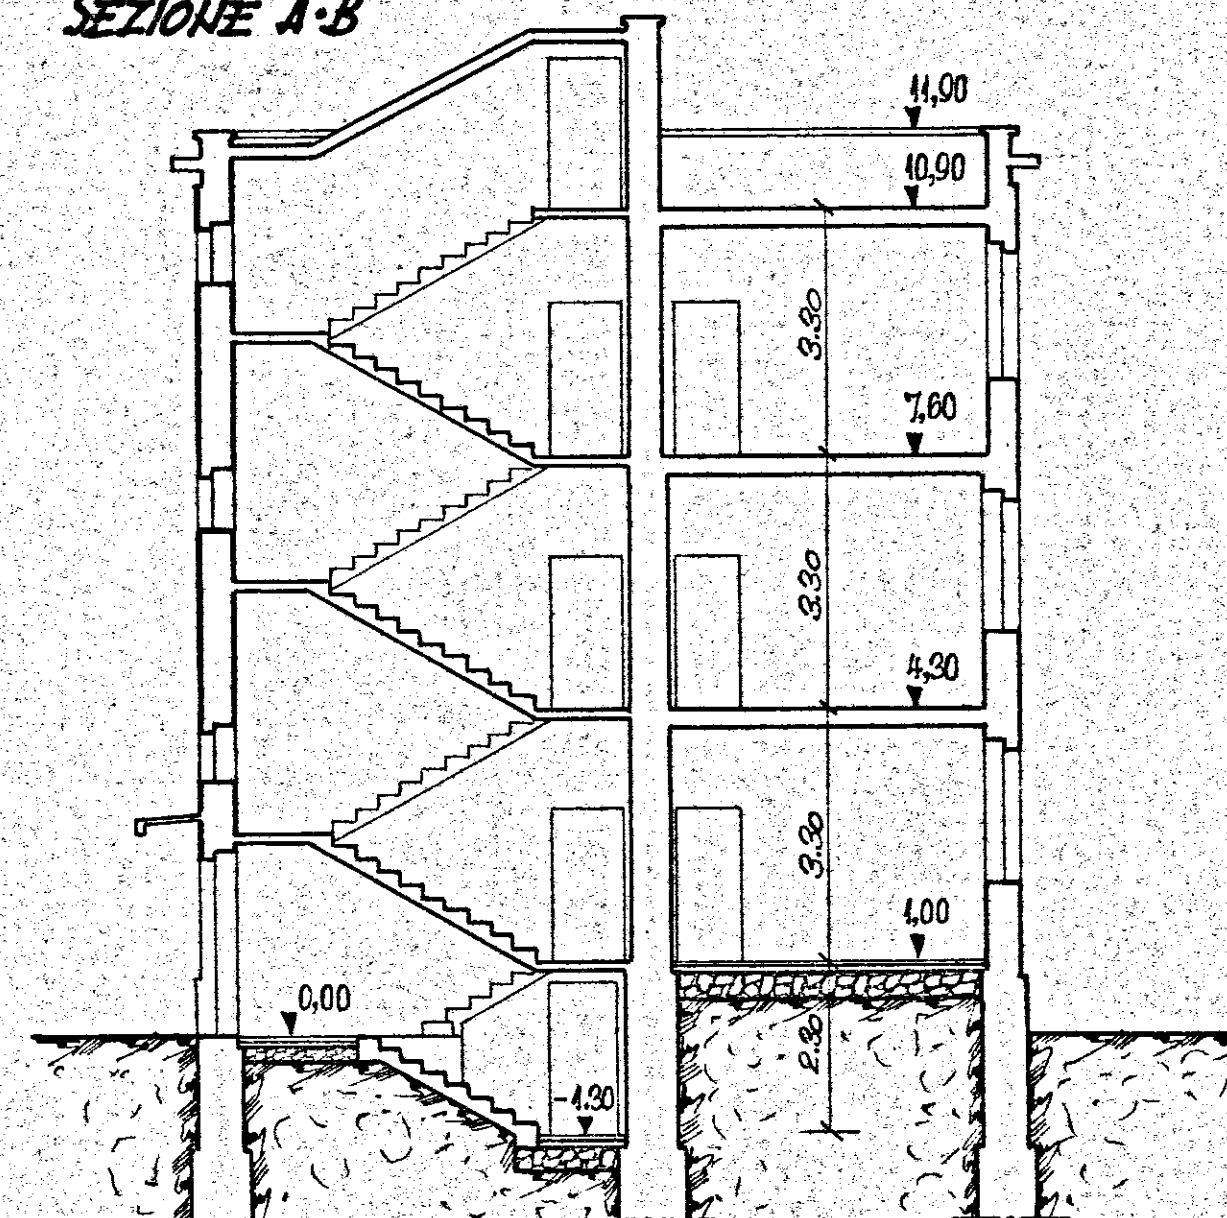

PROSPETTO POSTERIORE

