


comune S. PIACAZIO VALENTINO - BR -	
progetto PER LA COSTRUZIONE DI ALLOGGI POPOLARI - N. 20	
progettista UFFICIO I.A.C.P. BRINDISI	
impresa EDIL SARTORI S.R.L.	
dir. lavori ING. LONGO I.A.C.P. BRINDISI	
costruttore S. S. GIOVANNI VALENTINI	
OGGETTO SCHEMA DI MONTAGGIO CARPENTERIA	
IMPALCATO QUARTO. x 3 (CORRI A-B-C)	
data IX - 1983	
scale 1:50	
PRESCRIZIONI R'bk 250 kg/cm ² FeB 44 k	

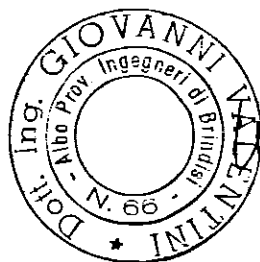


Impresa EDIL SARTORI S.R.L.
Via S. Antonio 100
70121 Brindisi

UFFICIO I.A.C.P. BRINDISI


Si dichiara che il progetto è stato
redatto in conformità delle norme
in vigore.

Brindisi 5-6-1983

STRUTTURE PREFABBRICATE SISTEMA (K) REALIZZATE DALLA STABILIMENTO
A.L.A. SYSTEM S.p.A. S.S. 98 KM. 116 MODUGNO (SAR) TEL. 080/568353

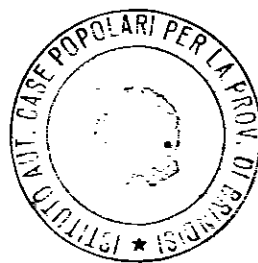

IL DIRETTORE DEI LAVORI
Dott. Ing. Antonio Longo

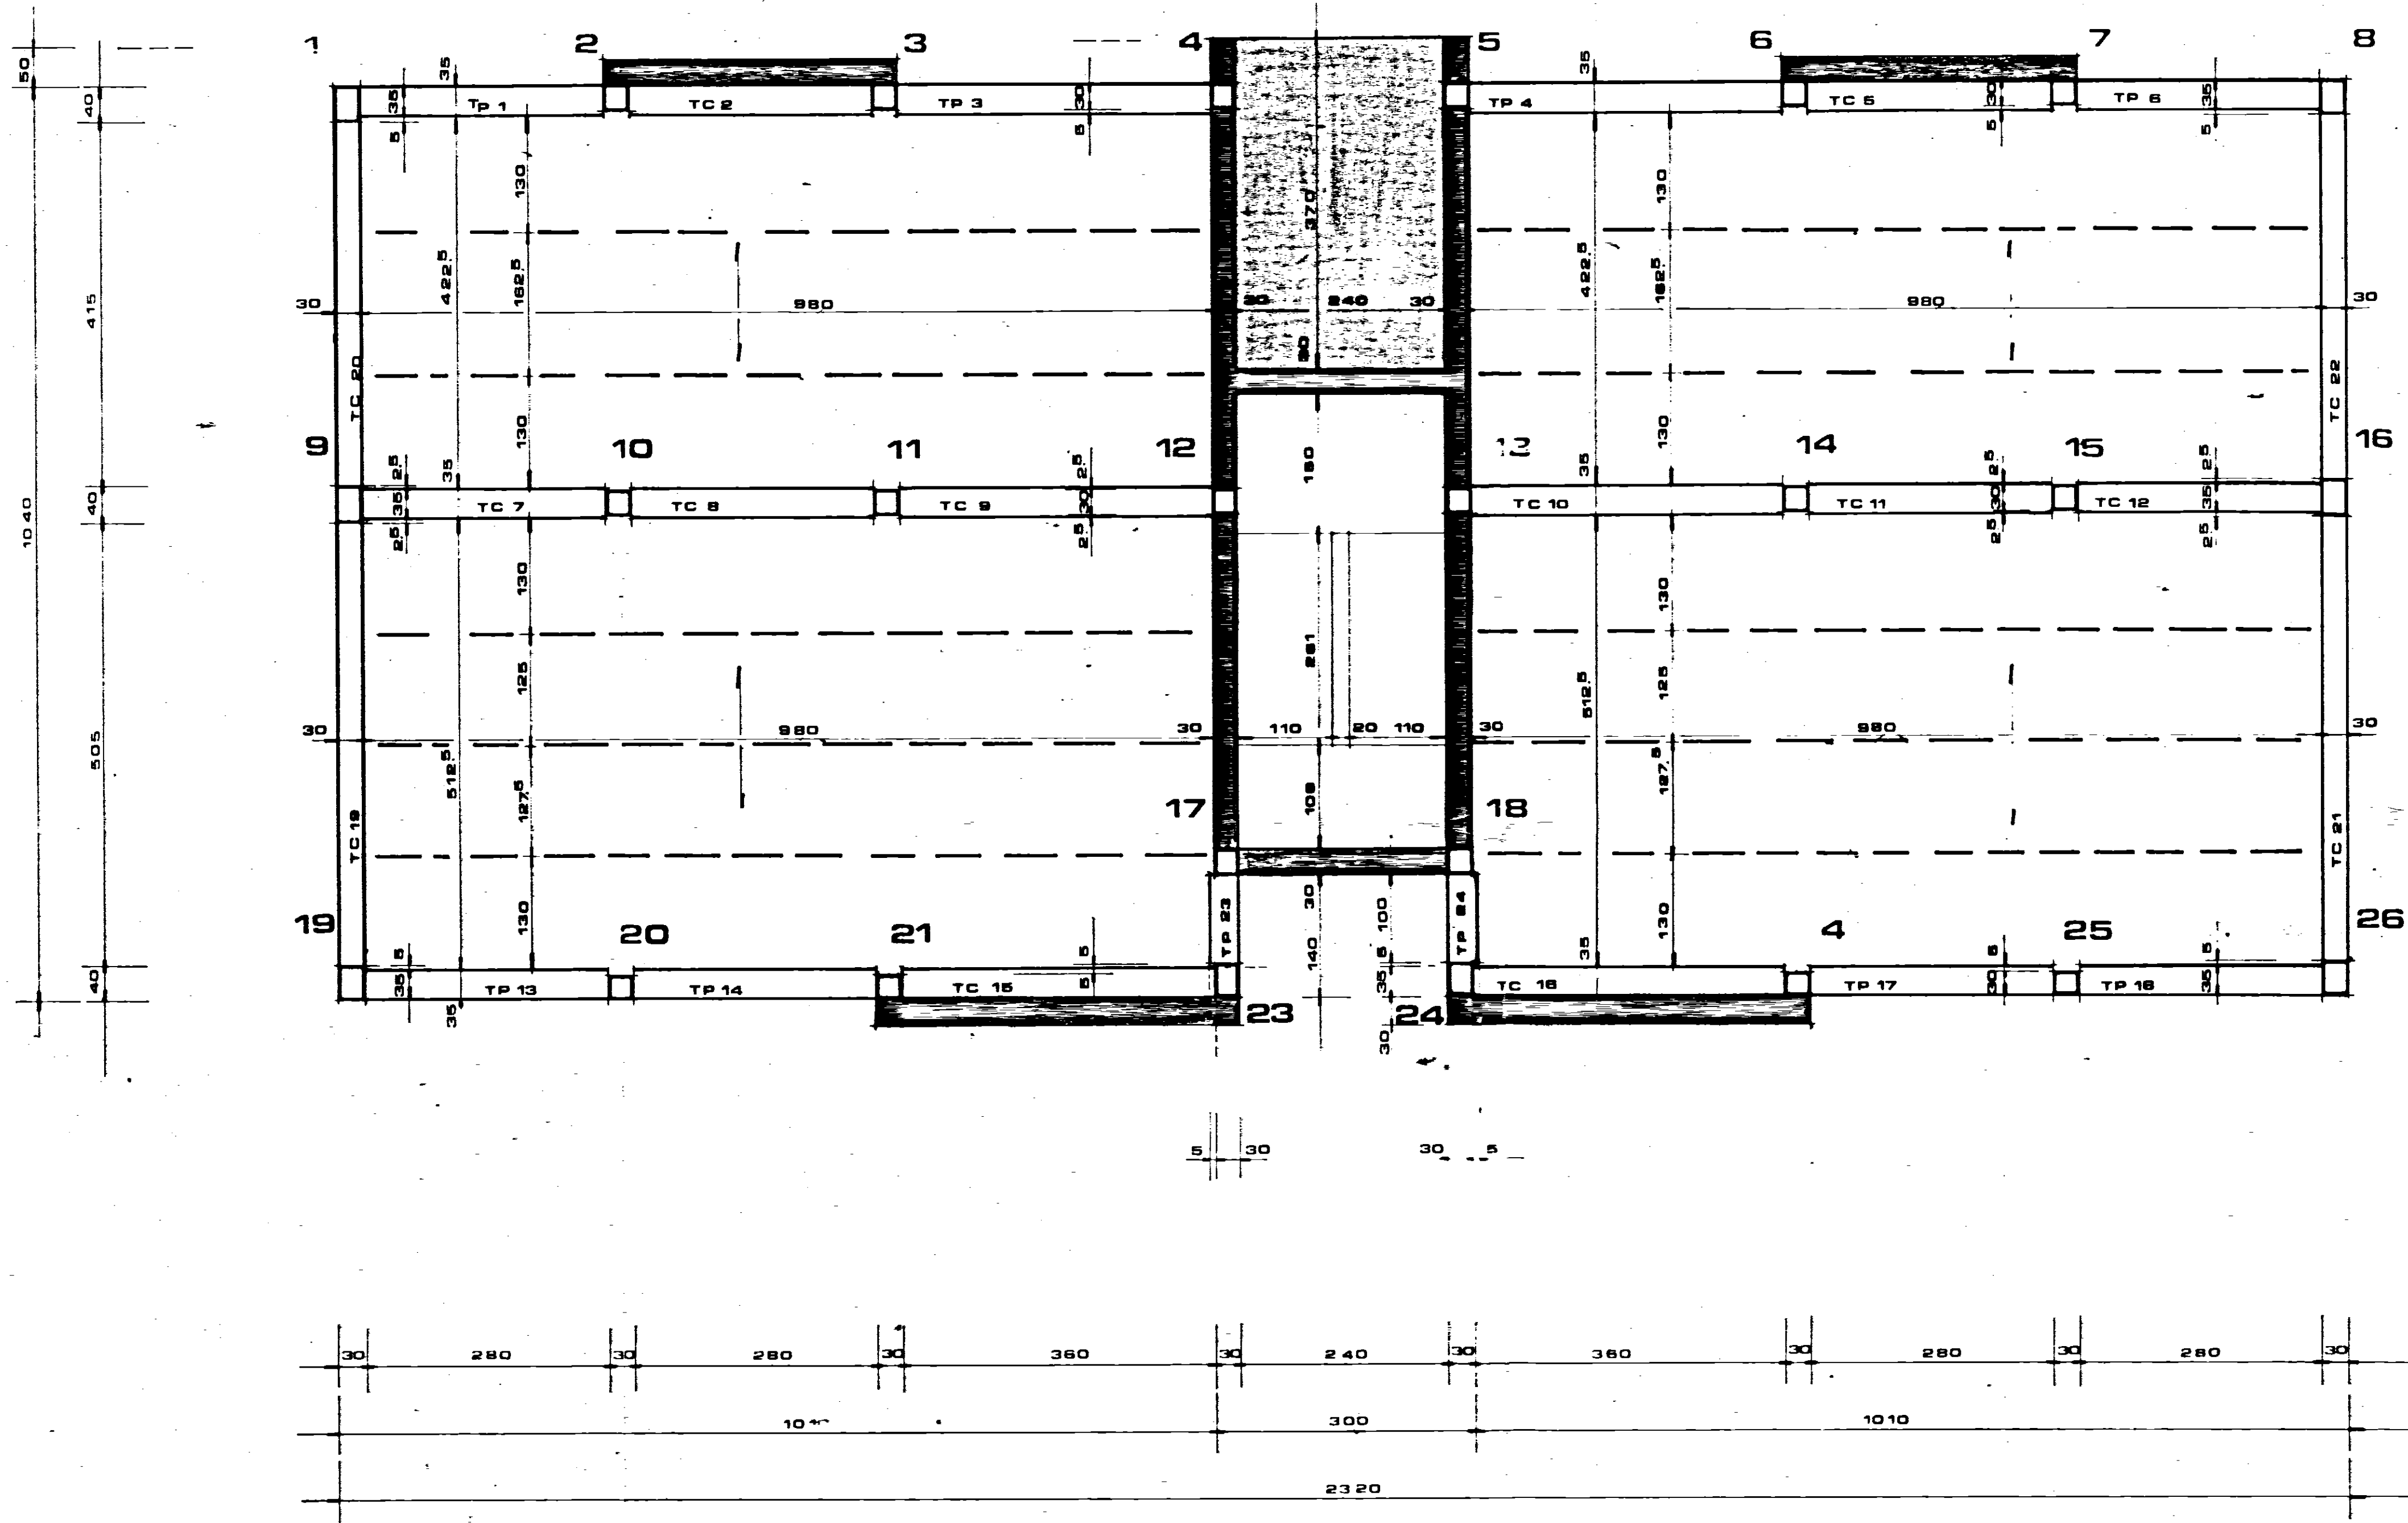

LEGENDA

I pilastri sono da realizzare in opera con sezione costante 30x30 ad eccezione dei pilastri n° 1, 8, 9, 16, 19, 22, 23, 25 con sezione costante 30x40.

/// muratura portante

■ strutture in opera

■ carichi concentrati 1000 kg/ml

--- rompitratte

N.B. COPRIFERRO MINIMO PRESCRITTO CM 3.

TUTTE LE TRAVI HANNO SEZ. 35 X 25 AD

ECCEZIONE DELLE N° T19-T20-T21-T22

CHE HANNO SEZ. 30 X 40.