
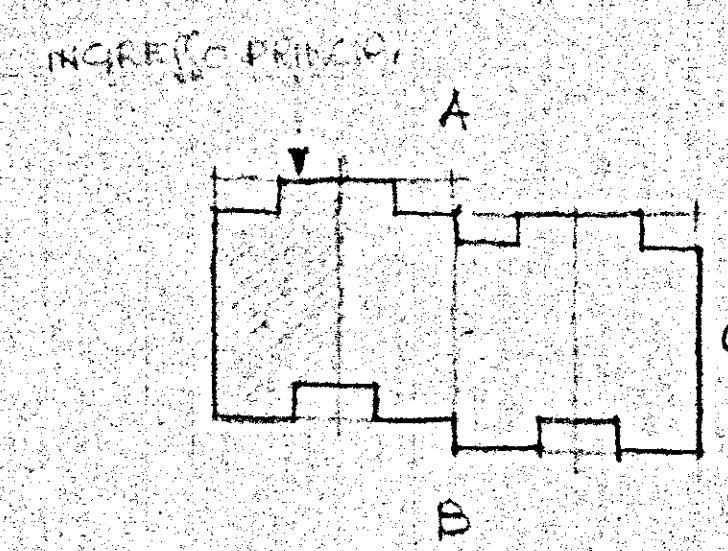


PROSPETTO LATERALE C
SCALA 1:20

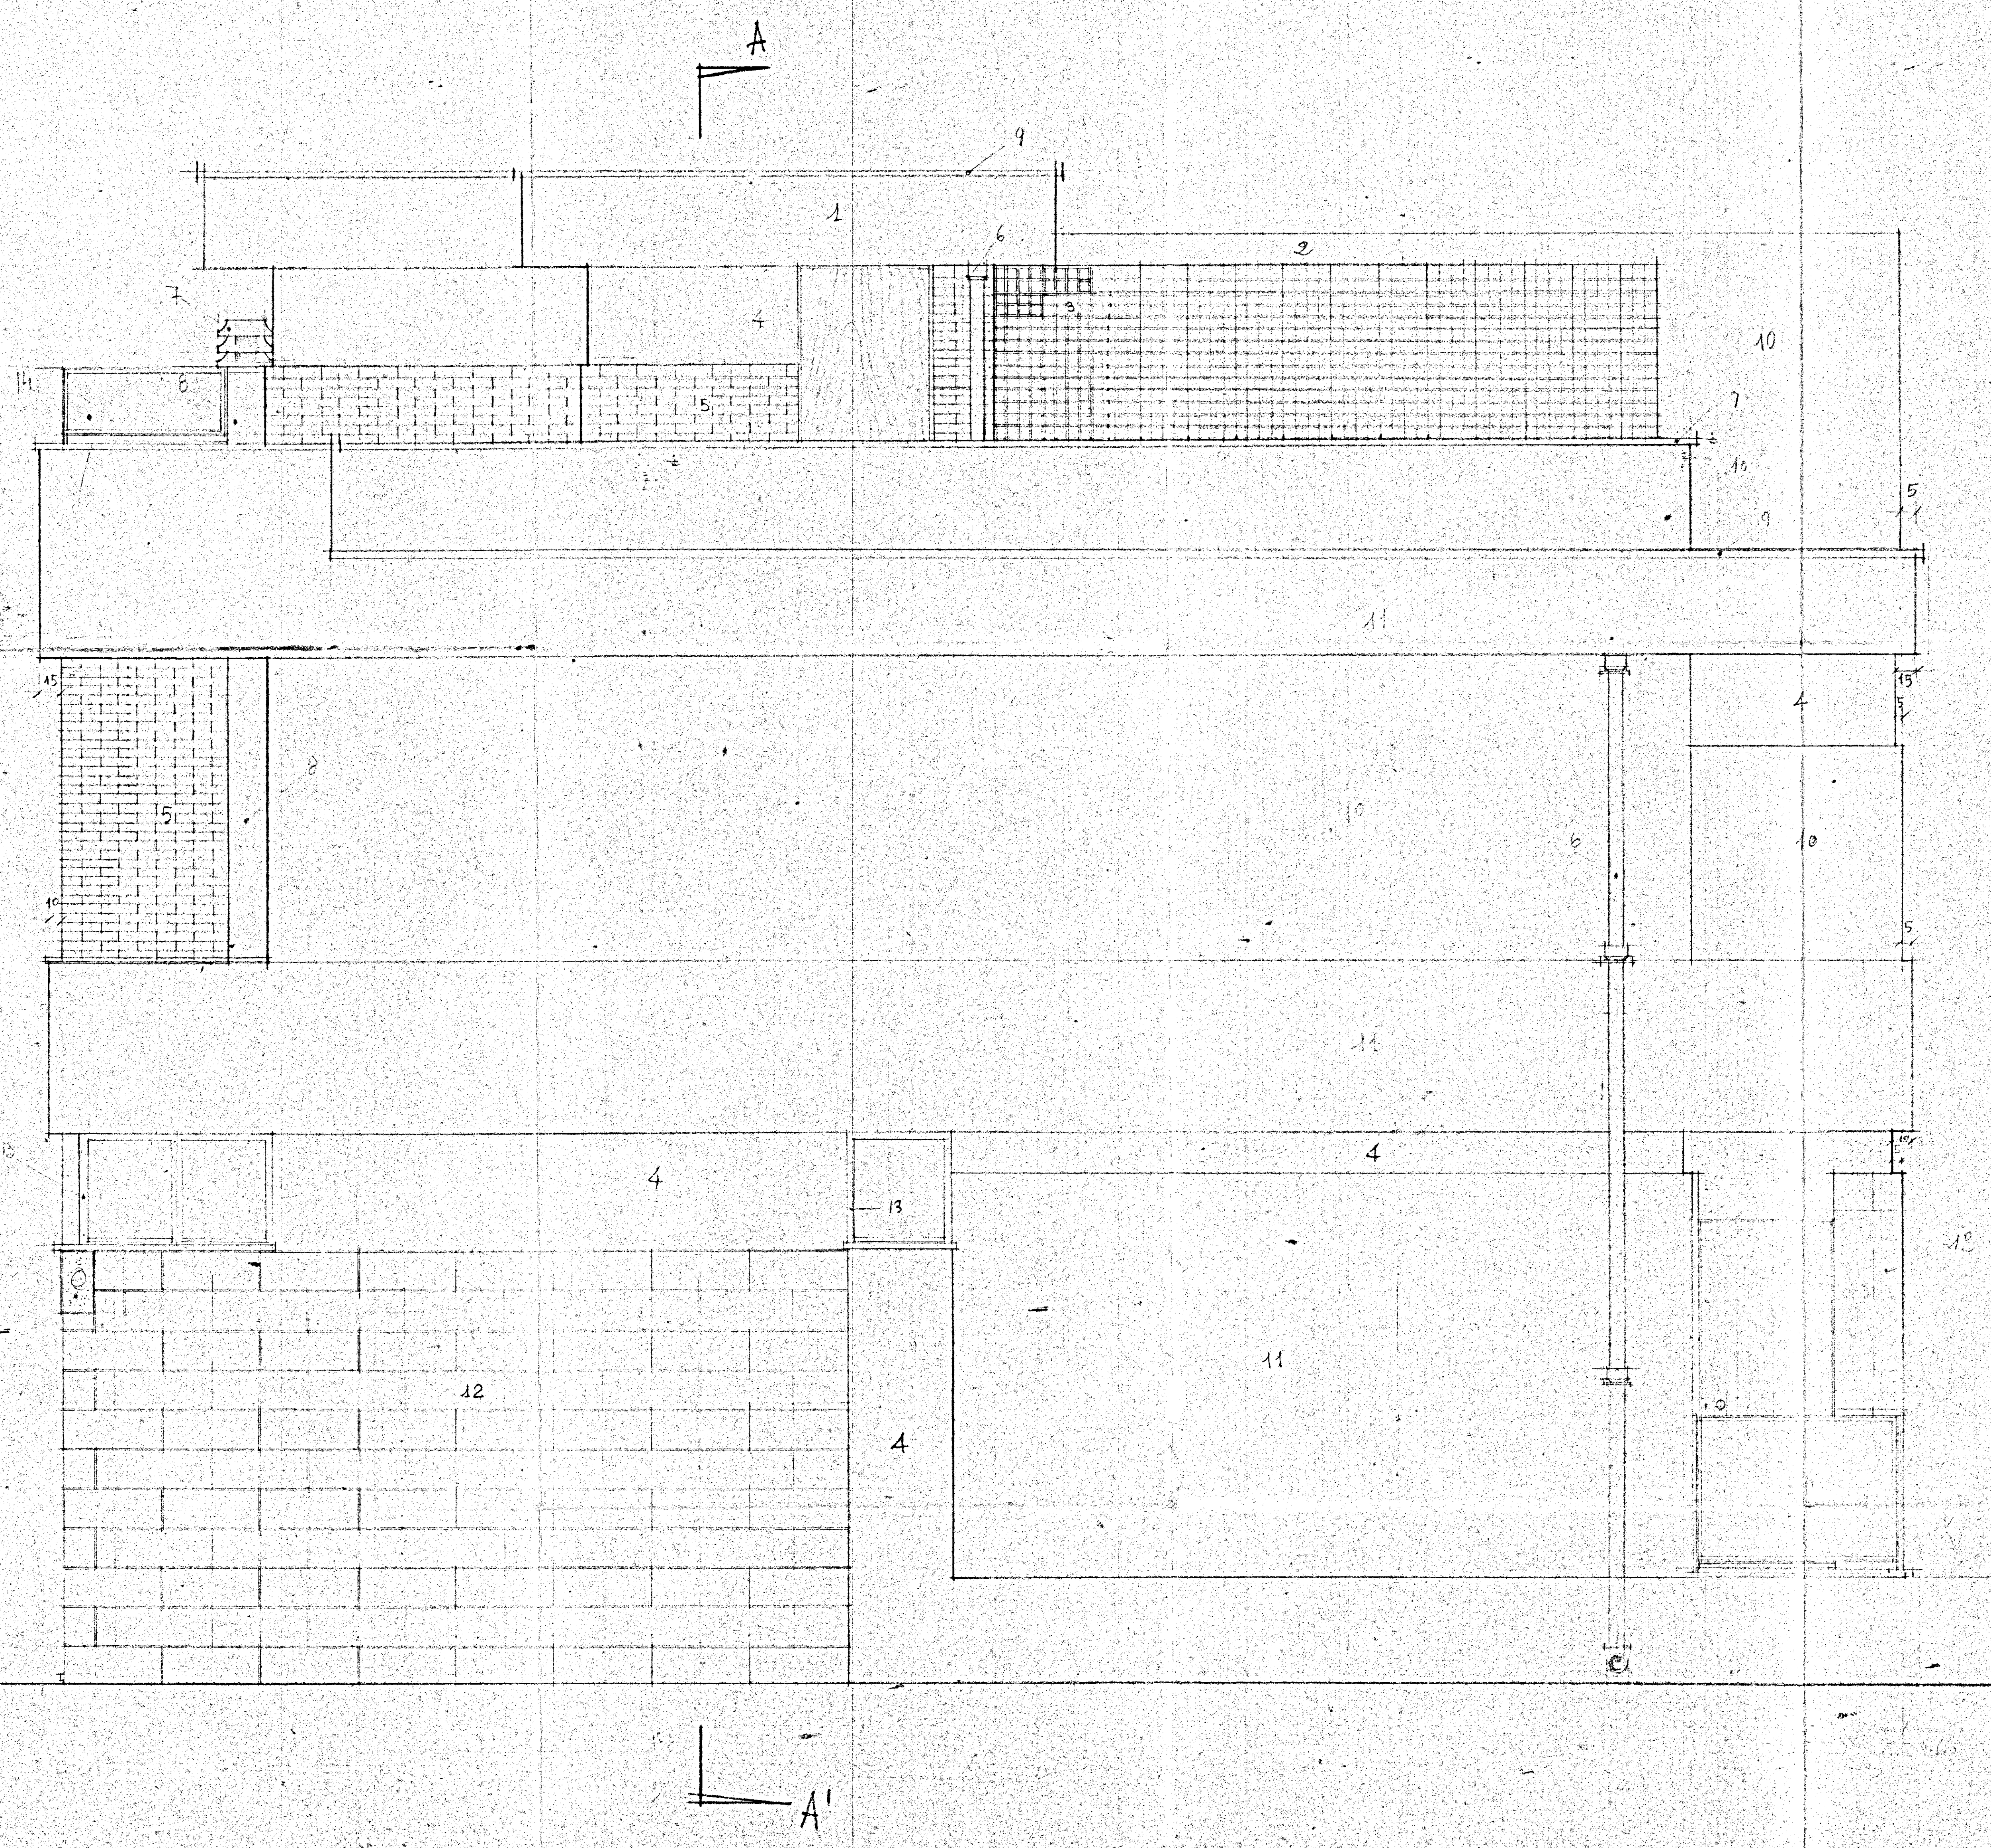

- 1) APERTURA SCALA IN MATTONI COTI E INTONACO BIANCO
- 2) TRAVE PORTA TRAMETTI NON INTONACATI
- 3) MURO DIVISIONE IN LATERIZIO A MAGLIA QUADRA
- 4) PARTE PENNELATA IN CEMENTO NATURALE
- 5) MATTONI PIENI UNI A VISTA
- 6) PLUVIALE
- 7) DEFLETTORE IN COTTO O CEMENTO
- 8) CANNA FUNARIA VIBROCOMPRESSA A DOPPIA PARETE 95x95
- 9) MARPETTA IN PIETRA DI CURSIA
- 10) INTONACO LISCIO (GRIGIO CHIARO)
- 11) INTONACO LISCIO (BIANCO)
- 12) FODERA IN CARRARO MODULARE 24 CM 80
- 13) JALISIO A VASSISTOS IN PROFILATO ALUMINIZIATO
- 14) RINGHIERA (VEDI PARTICOLARI)