


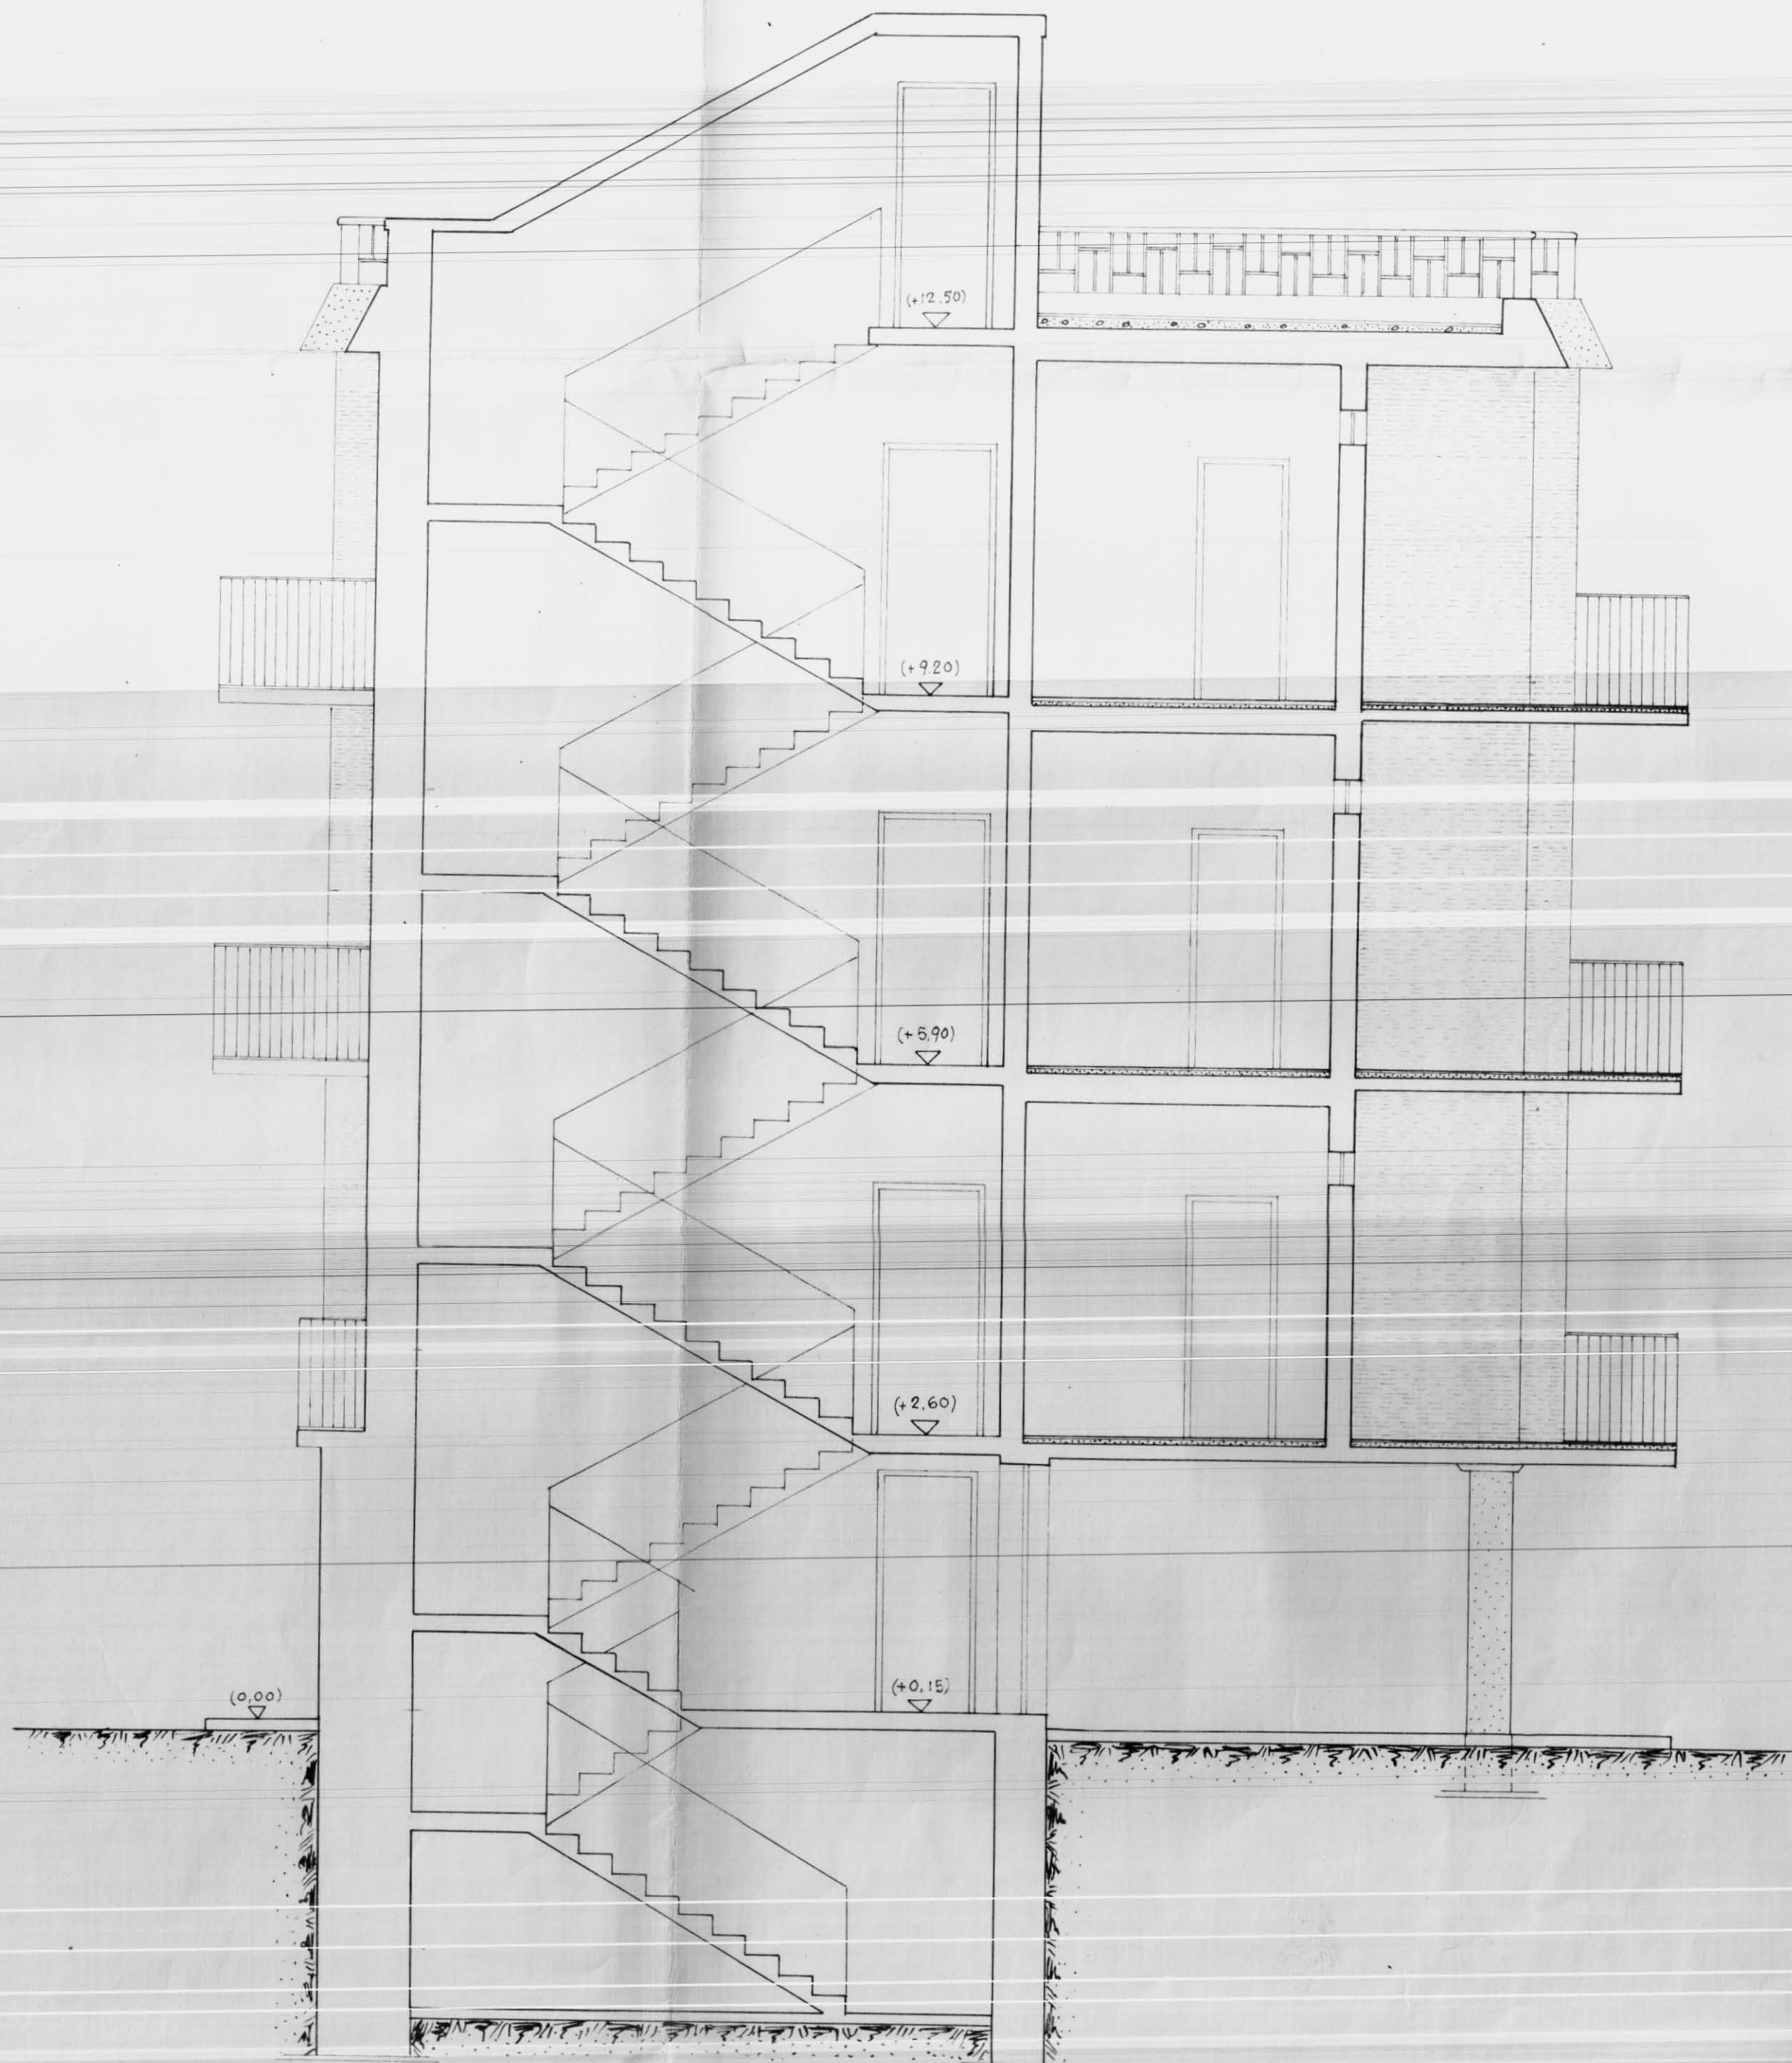

PROGETTO approvato dal Consiglio di
Amministrazione integrato ai sensi del
l'art. 28 della legge 1963, n. 60 nella
seduta del 3 FEB 1967
con delibera n. 62

IL DIRETTORE TECNICO
Dott. Ing. Giovanni Roma



SOC. COOP. EDILIZIA
"LA CASA"
FASANO DI PUGLIA
IL PRESIDENTE
(Donato Di Carolo)
Lunato lu casali

COOPERATIVA EDILIZIA
"LA CASA"

FINANZIAMENTO GesCal
(Legge 14-2-1963 n.60)

STAZIONE APPALTANTE
Cooperativa "LA CASA"

PALAZZINA CON N°6 ALLOGGI
ECONOMICI IN FASANO

(TIPO B-D)

data:
21 NOV. 1966
ogg.

12

SEZIONE B-B

Rapp. 1:50

Archivio

Dott. Ing. GIOVANNI VALENTINI
FASANO
Dott. Ing. AUGUSTO ROMITA
BARI
Dott. Ing. GIOVANNI SABATINO
CISTERNINO
Dott. Ing. GIOVANNI VALENTINI
FASANO

PROGETTO
CALCOLO
STRUTTURA IN C.A.
IMPIANTI
DIRETTORE
DEI LAVORI

• *ing. Valentini*
ing. Valentini

Approvazioni:

C.E.C. 10 DIC. 1965

Controllo disegni:

Visto: