GESTIONE CASE PER LAVORATORI
Legge 14-2-1963

INTERVENTO N° 1964

STAZIONE APPALTANTE
I. A. C. P.

data 11-5-1973

TAV.
N° 2

COMUNE DI FRANCAVILLA FONTANA
PROV. DI BRINDISI

LOCALITA' S. LORENZO

SCALA 1:50

PALAZZINE TIPO B - C.

CARPENTERIA PIANTA
PIANO TIPO - COPERTURA
E VANO SCALA

CALCOLATORE

Dott. Ing. Romano Raffaele

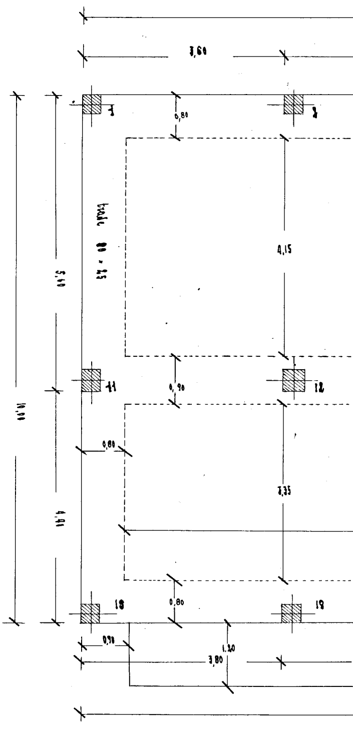
3,60
1
2
0,80
trave 80 × 25
5,60
4,15
10,00
11
0,90
12
0,80
3,35
4,40
18
0,80
19
0,90
3,80
1,20

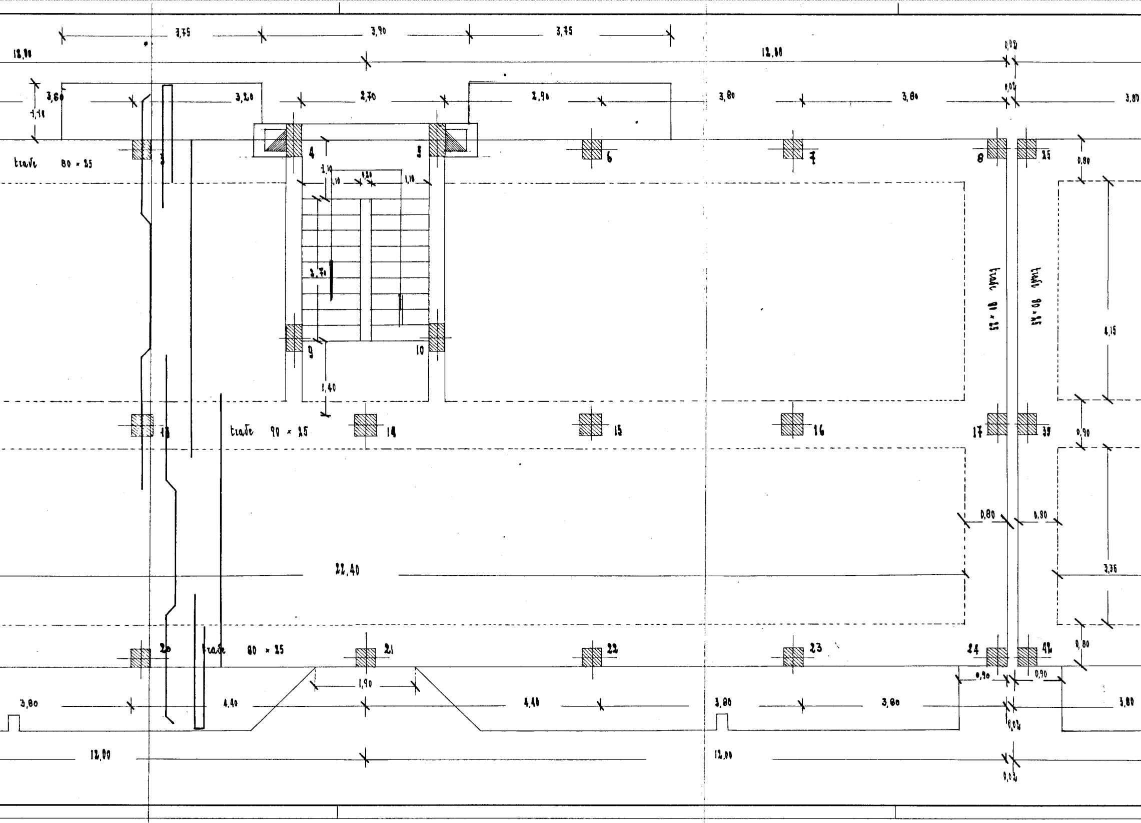
3,75
3,90
3,75
12,00
12,00
0,02
3,60
1,10
3,20
2,70
2,90
3,80
3,80
3,80
trave 80 × 25
3
4
5
6
7
8
25
0,80
1,10
1,10
0,20
1,10
2,70
9
10
1,40
trave 80 × 25
trave 80 × 25
4,15
trave 90 × 25
13
14
15
16
17
33
0,90
0,80
0,80
22,40
3,36
20
trave 80 × 25
21
22
23
24
42
0,80
0,90
0,90
1,90
3,80
4,40
4,40
3,80
3,80
3,80
0,02
12,00
12,00
0,02

CARPENTERIA TIPO — PIANO TERRA - 1°-2° PIANO

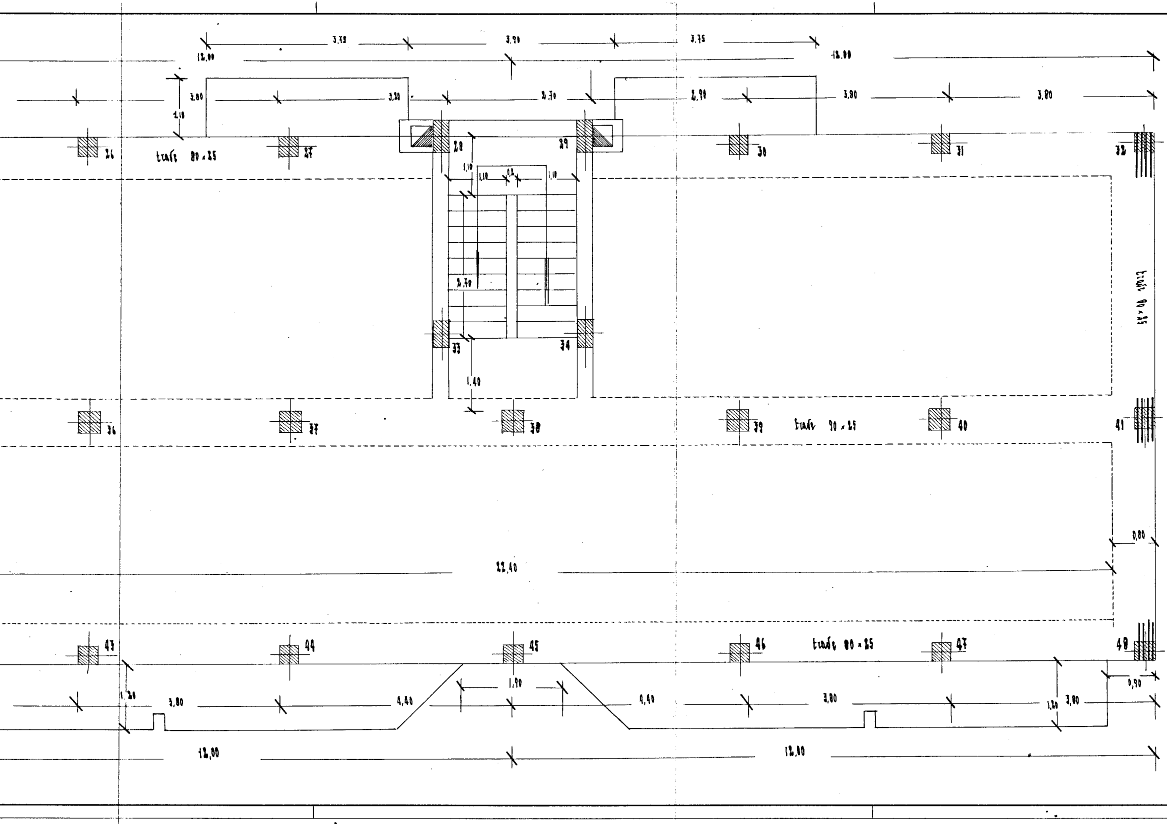
3,35
3,90
3,75
12,00
12,00
3,80
3,20
2,70
2,90
3,80
3,80
1,10
26
trave 80 x 25
27
28
29
30
31
32
1,10
1,10
0,2
1,10
2,70
33
34
1,40
trave 80 x 25
36
37
38
39
trave 90 x 25
40
41
0,80
22,40
43
44
45
46
trave 80 x 25
47
48
1,20
3,80
4,40
1,90
4,40
3,80
1,20
3,80
0,90
12,00
12,00

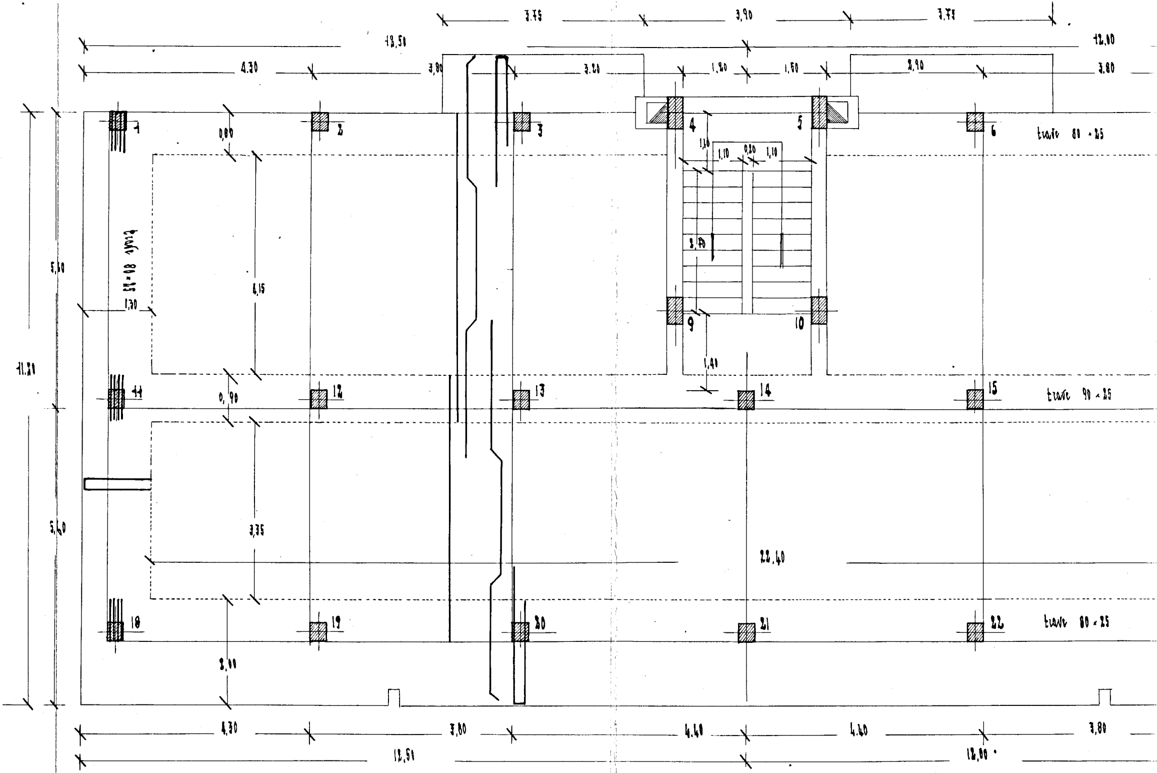
3.75
3.90
3.75
12.50
12.00
4.30
3.80
3.20
1.80
1.50
2.90
3.80
1
2
3
4
5
6
0,80
trave 80 × 25
1,10
1,10
0,20
1,10
trave 80 × 25
5,50
11,31
2,50
4,15
1,30
9
10
1,40
0,90
11
12
13
14
15
trave 90 × 25
5,60
3,35
22,40
18
19
20
21
22
trave 80 × 25
2,00
4,30
3,80
4,40
4,40
3,80
12,51
12,00

CARPENTERIA PIA

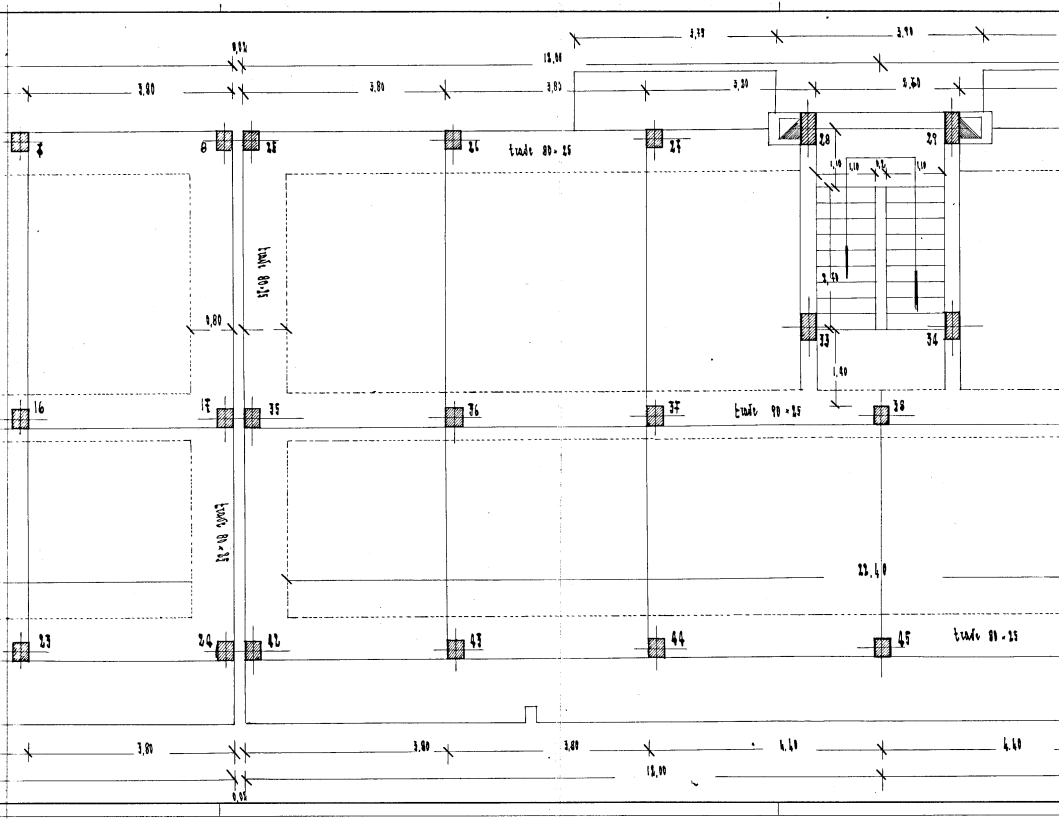
3,39
3,90
0,02
12,00
3,80
3,80
3,80
3,30
2,60
1
8
25
26
27
28
29
trave 80 x 25
1,10
1,10
0,2
1,10
trave 80 x 25
0,80
2,50
33
34
1,40
16
17
35
36
37
trave 90 x 25
38
trave 80 x 25
22,40
23
24
42
43
44
45
trave 80 x 25
3,80
3,80
3,80
4,60
4,60
12,00
0,02

NO___COPERTURA

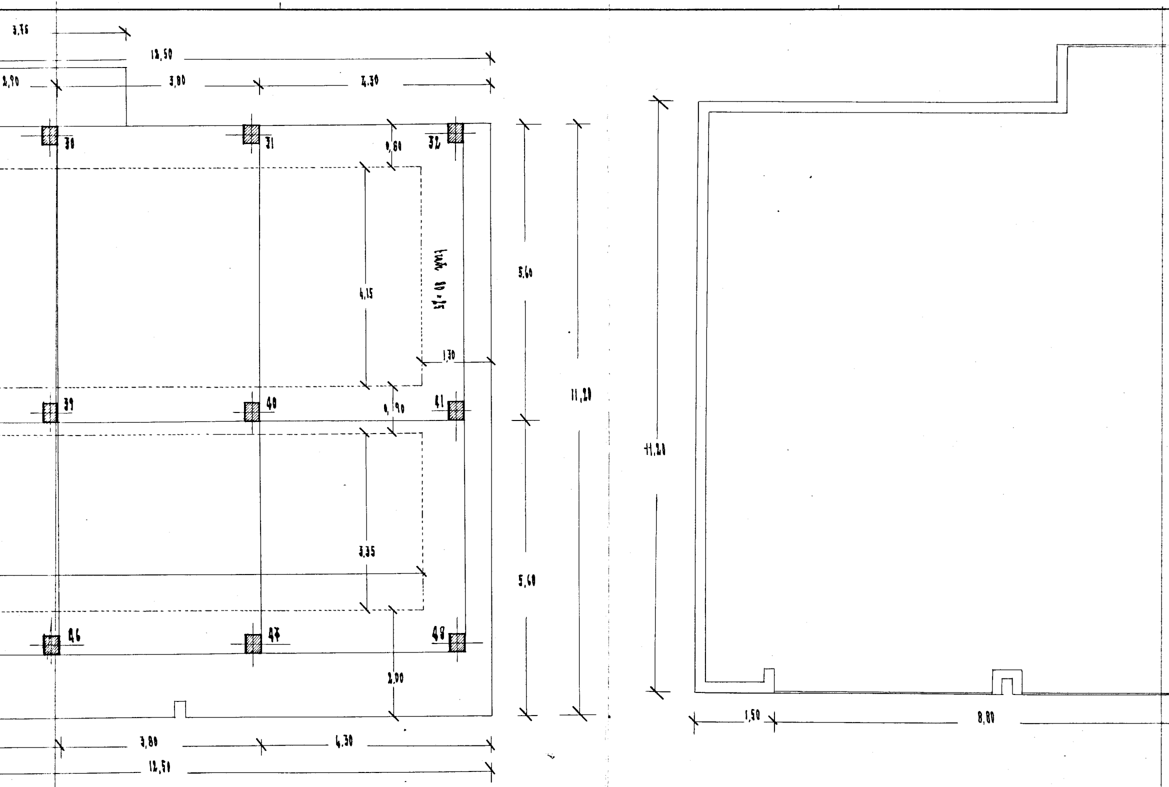
3,75
12,50
2,90
3,80
4,30
30
31
0,80
32
5,60
11,20
11,20
4,15
25.80 tmh
1,30
39
40
0,90
41
3,35
5,60
46
47
48
2,00
3,80
4,30
12,50
1,50
8,80

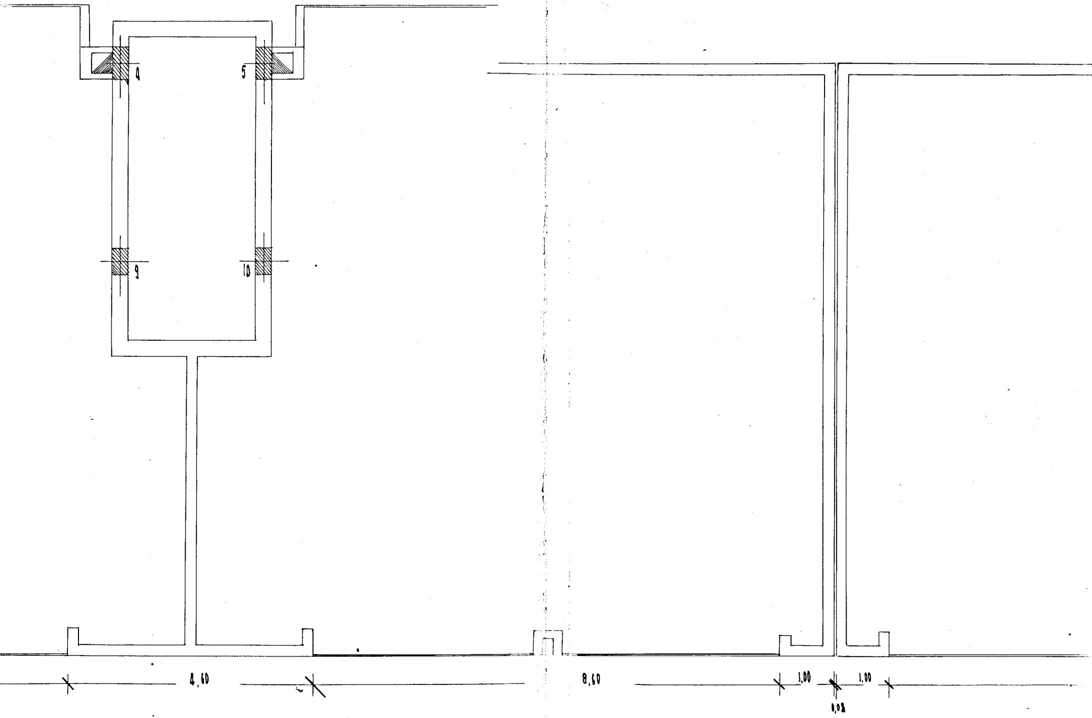
4
5
9
10
4,60
8,60
1,00
1,00
0,02

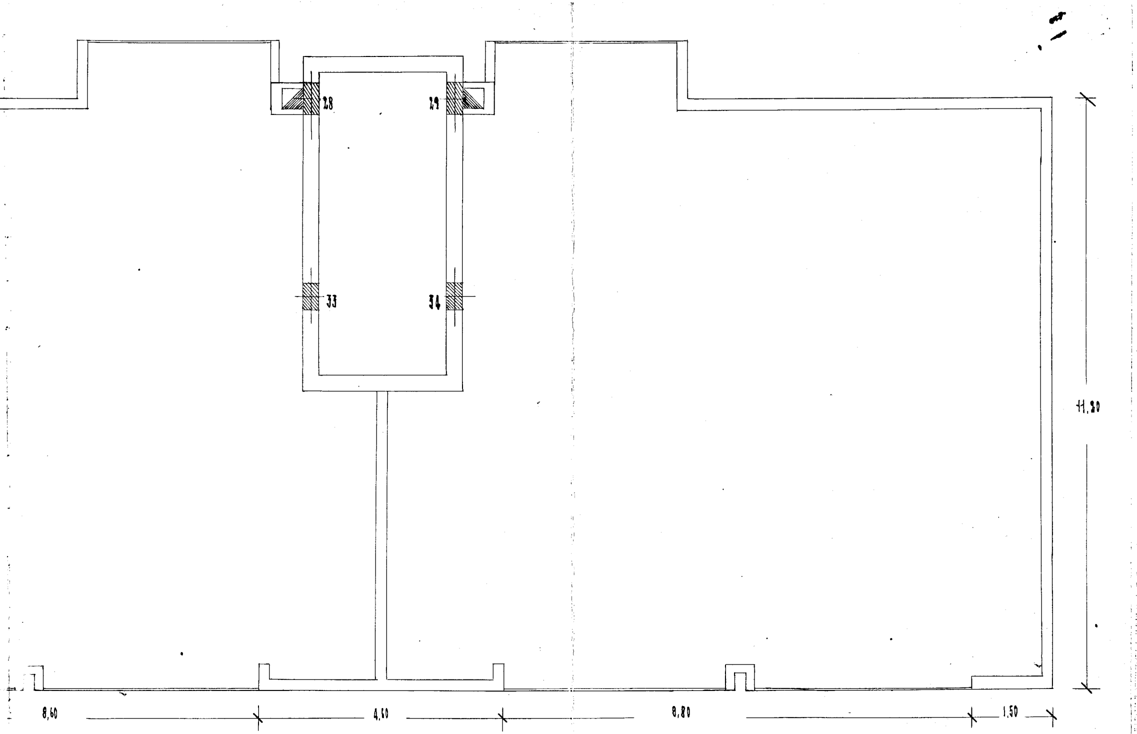
28
29
33
34
11,80
8,60
4,50
8,80
1,50

CARPENTERIA COPERTURA VANO SCALA