


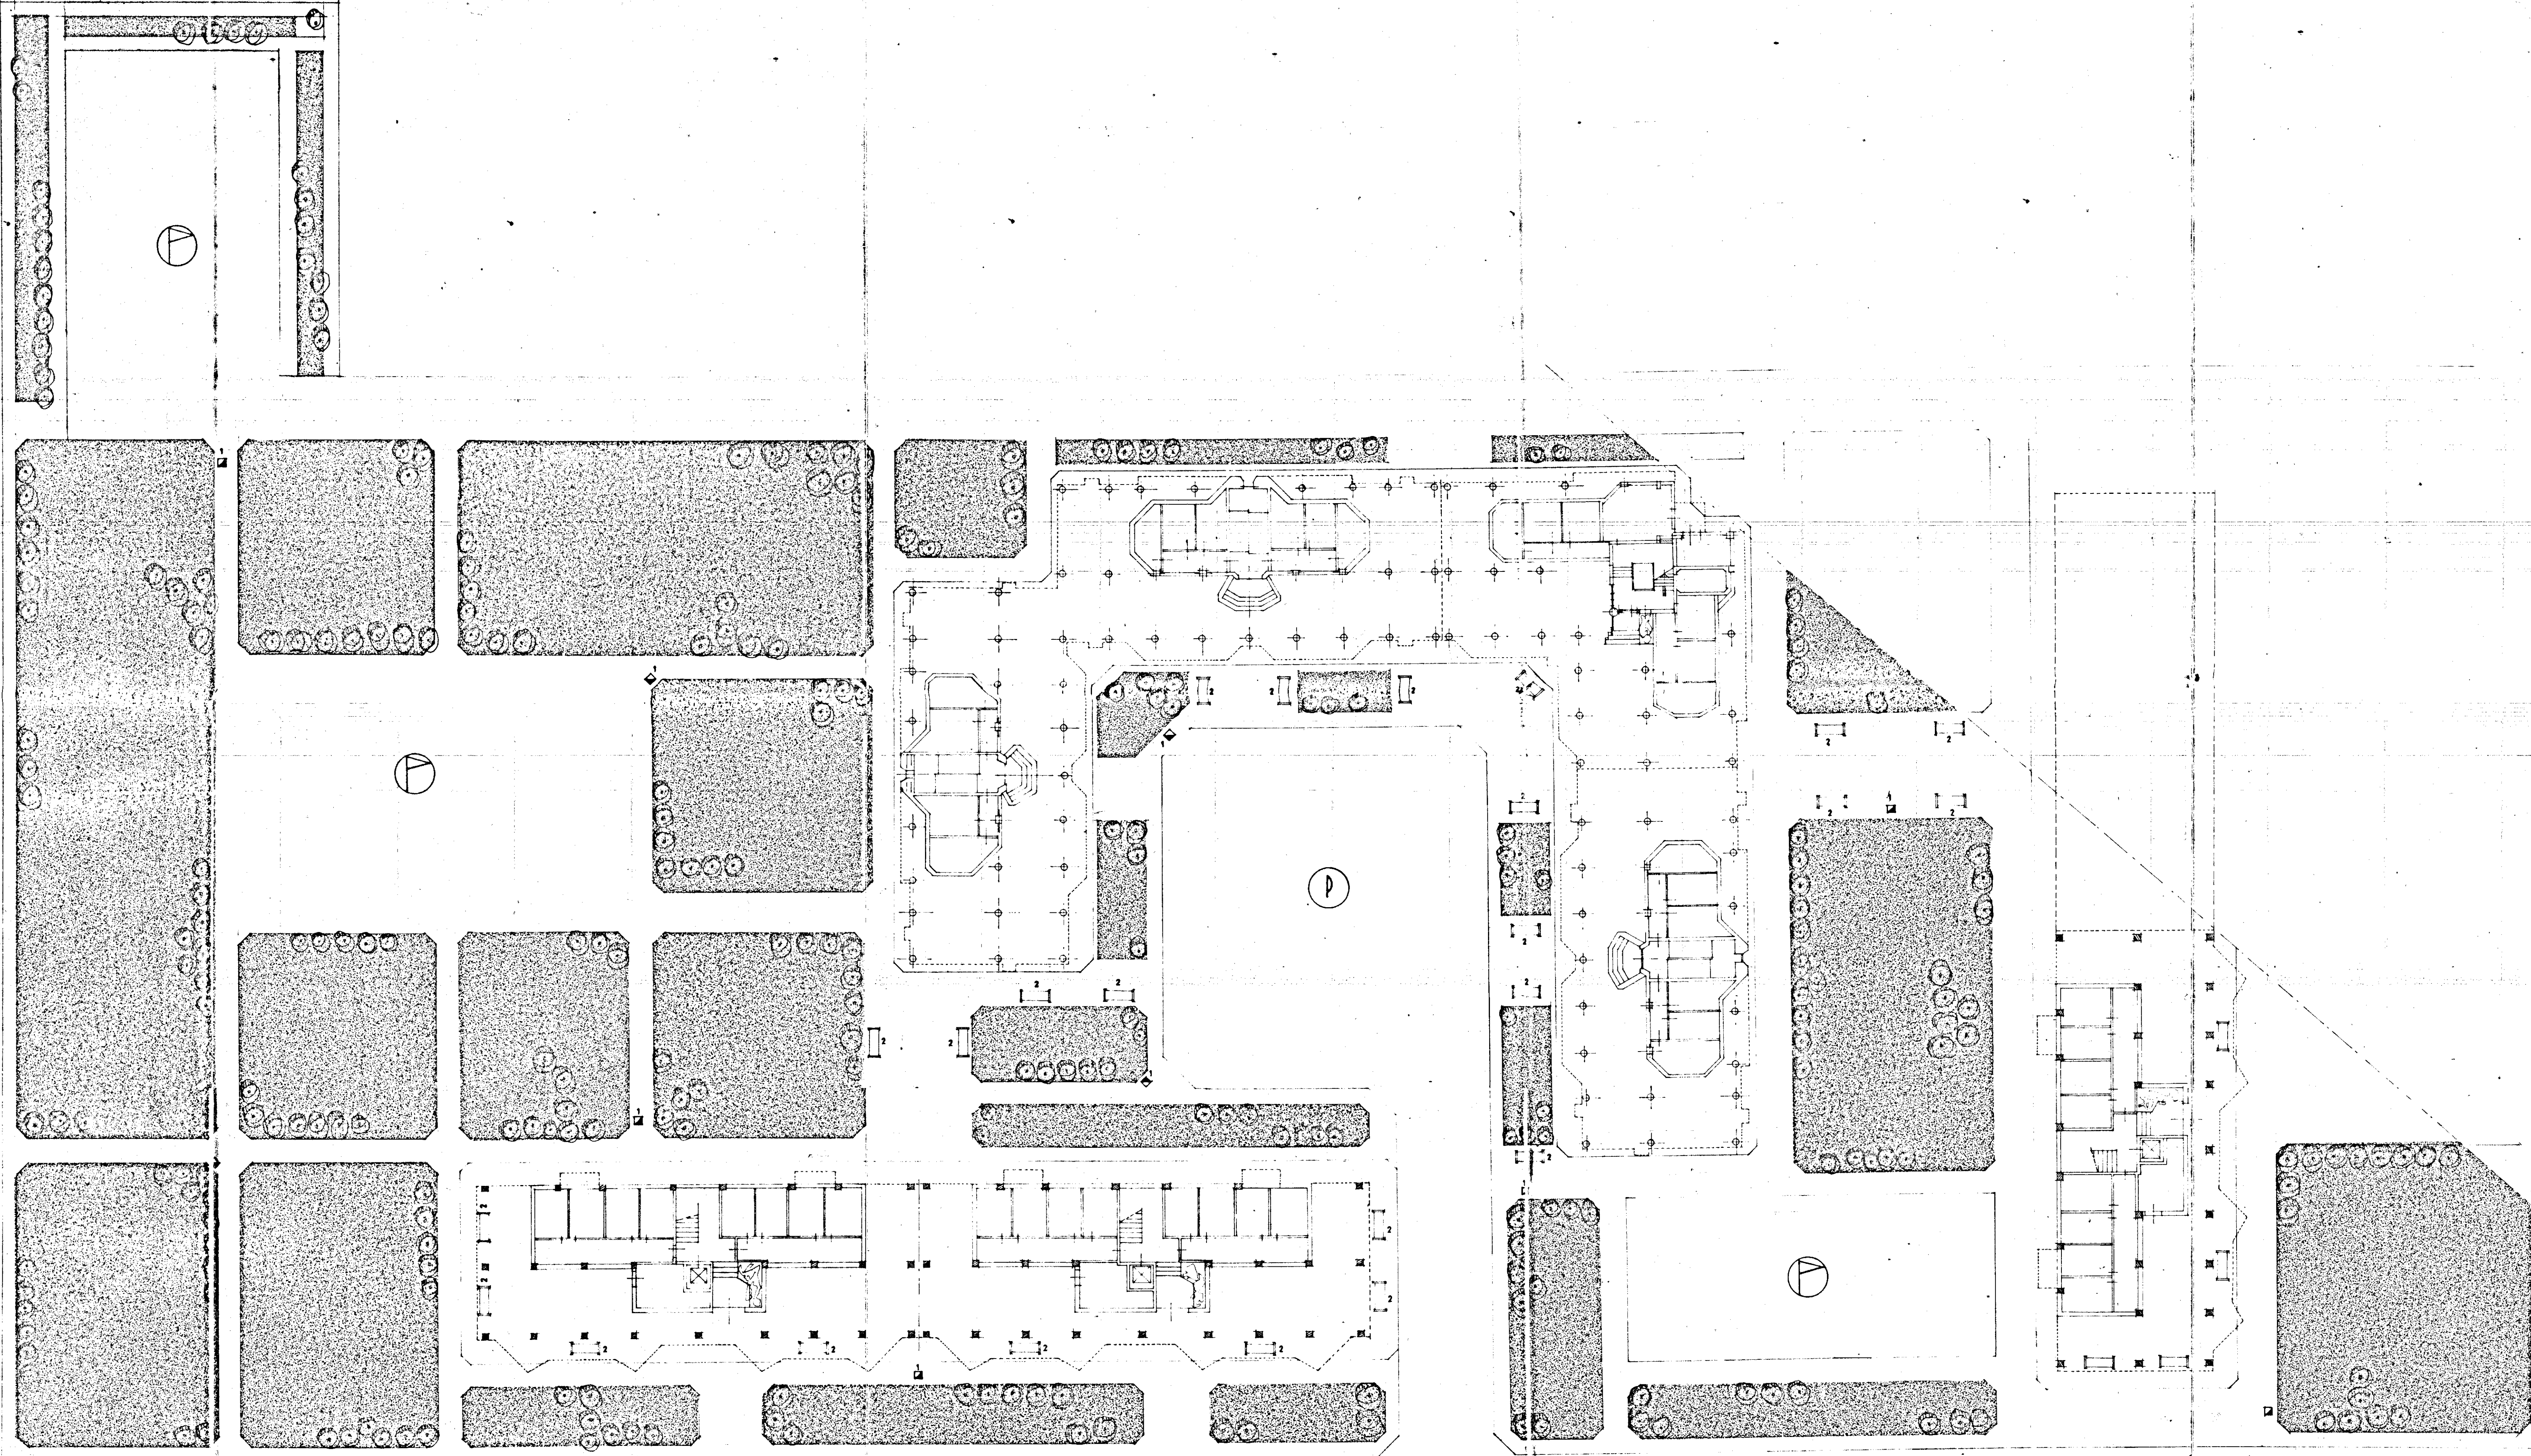

LEGENDA

- 1 - IDRANTE PER INNAFFIAMENTO
- 2 - PANCHINE
- (P) PARCHEGGIO
- (◻) CAMPO DA GIOCO PER RAGAZZI

GESTIONE CASE LAVORATORI (legge 14.2.963 n° 60)		Intervento N° 194		stazione appaltante: I. a. c. p.	
QUARTIERE «S. ELIA» BRINDISI Edilizia Sovvenzionata				data 17/12/67	pag. n° 23
SISTEMAZIONE ESTERNA - LOTTO S RAPP. 1.200				progetto archivio	
Dr. Ing. ITALO PERRETTI	EDILIZIA	Dr. Ing. CORRADO TRAVAGLINI	EDILIZIA - coordinatore	nota	
Dr. Ing. FRANCESCO D'ALONZO	STRUTTURE	Dr. Ing. LEONARDO POTI	PROGRAMMAZIONE	controllo	
I. A. C. P.		DIREZIONE LAVORI			