
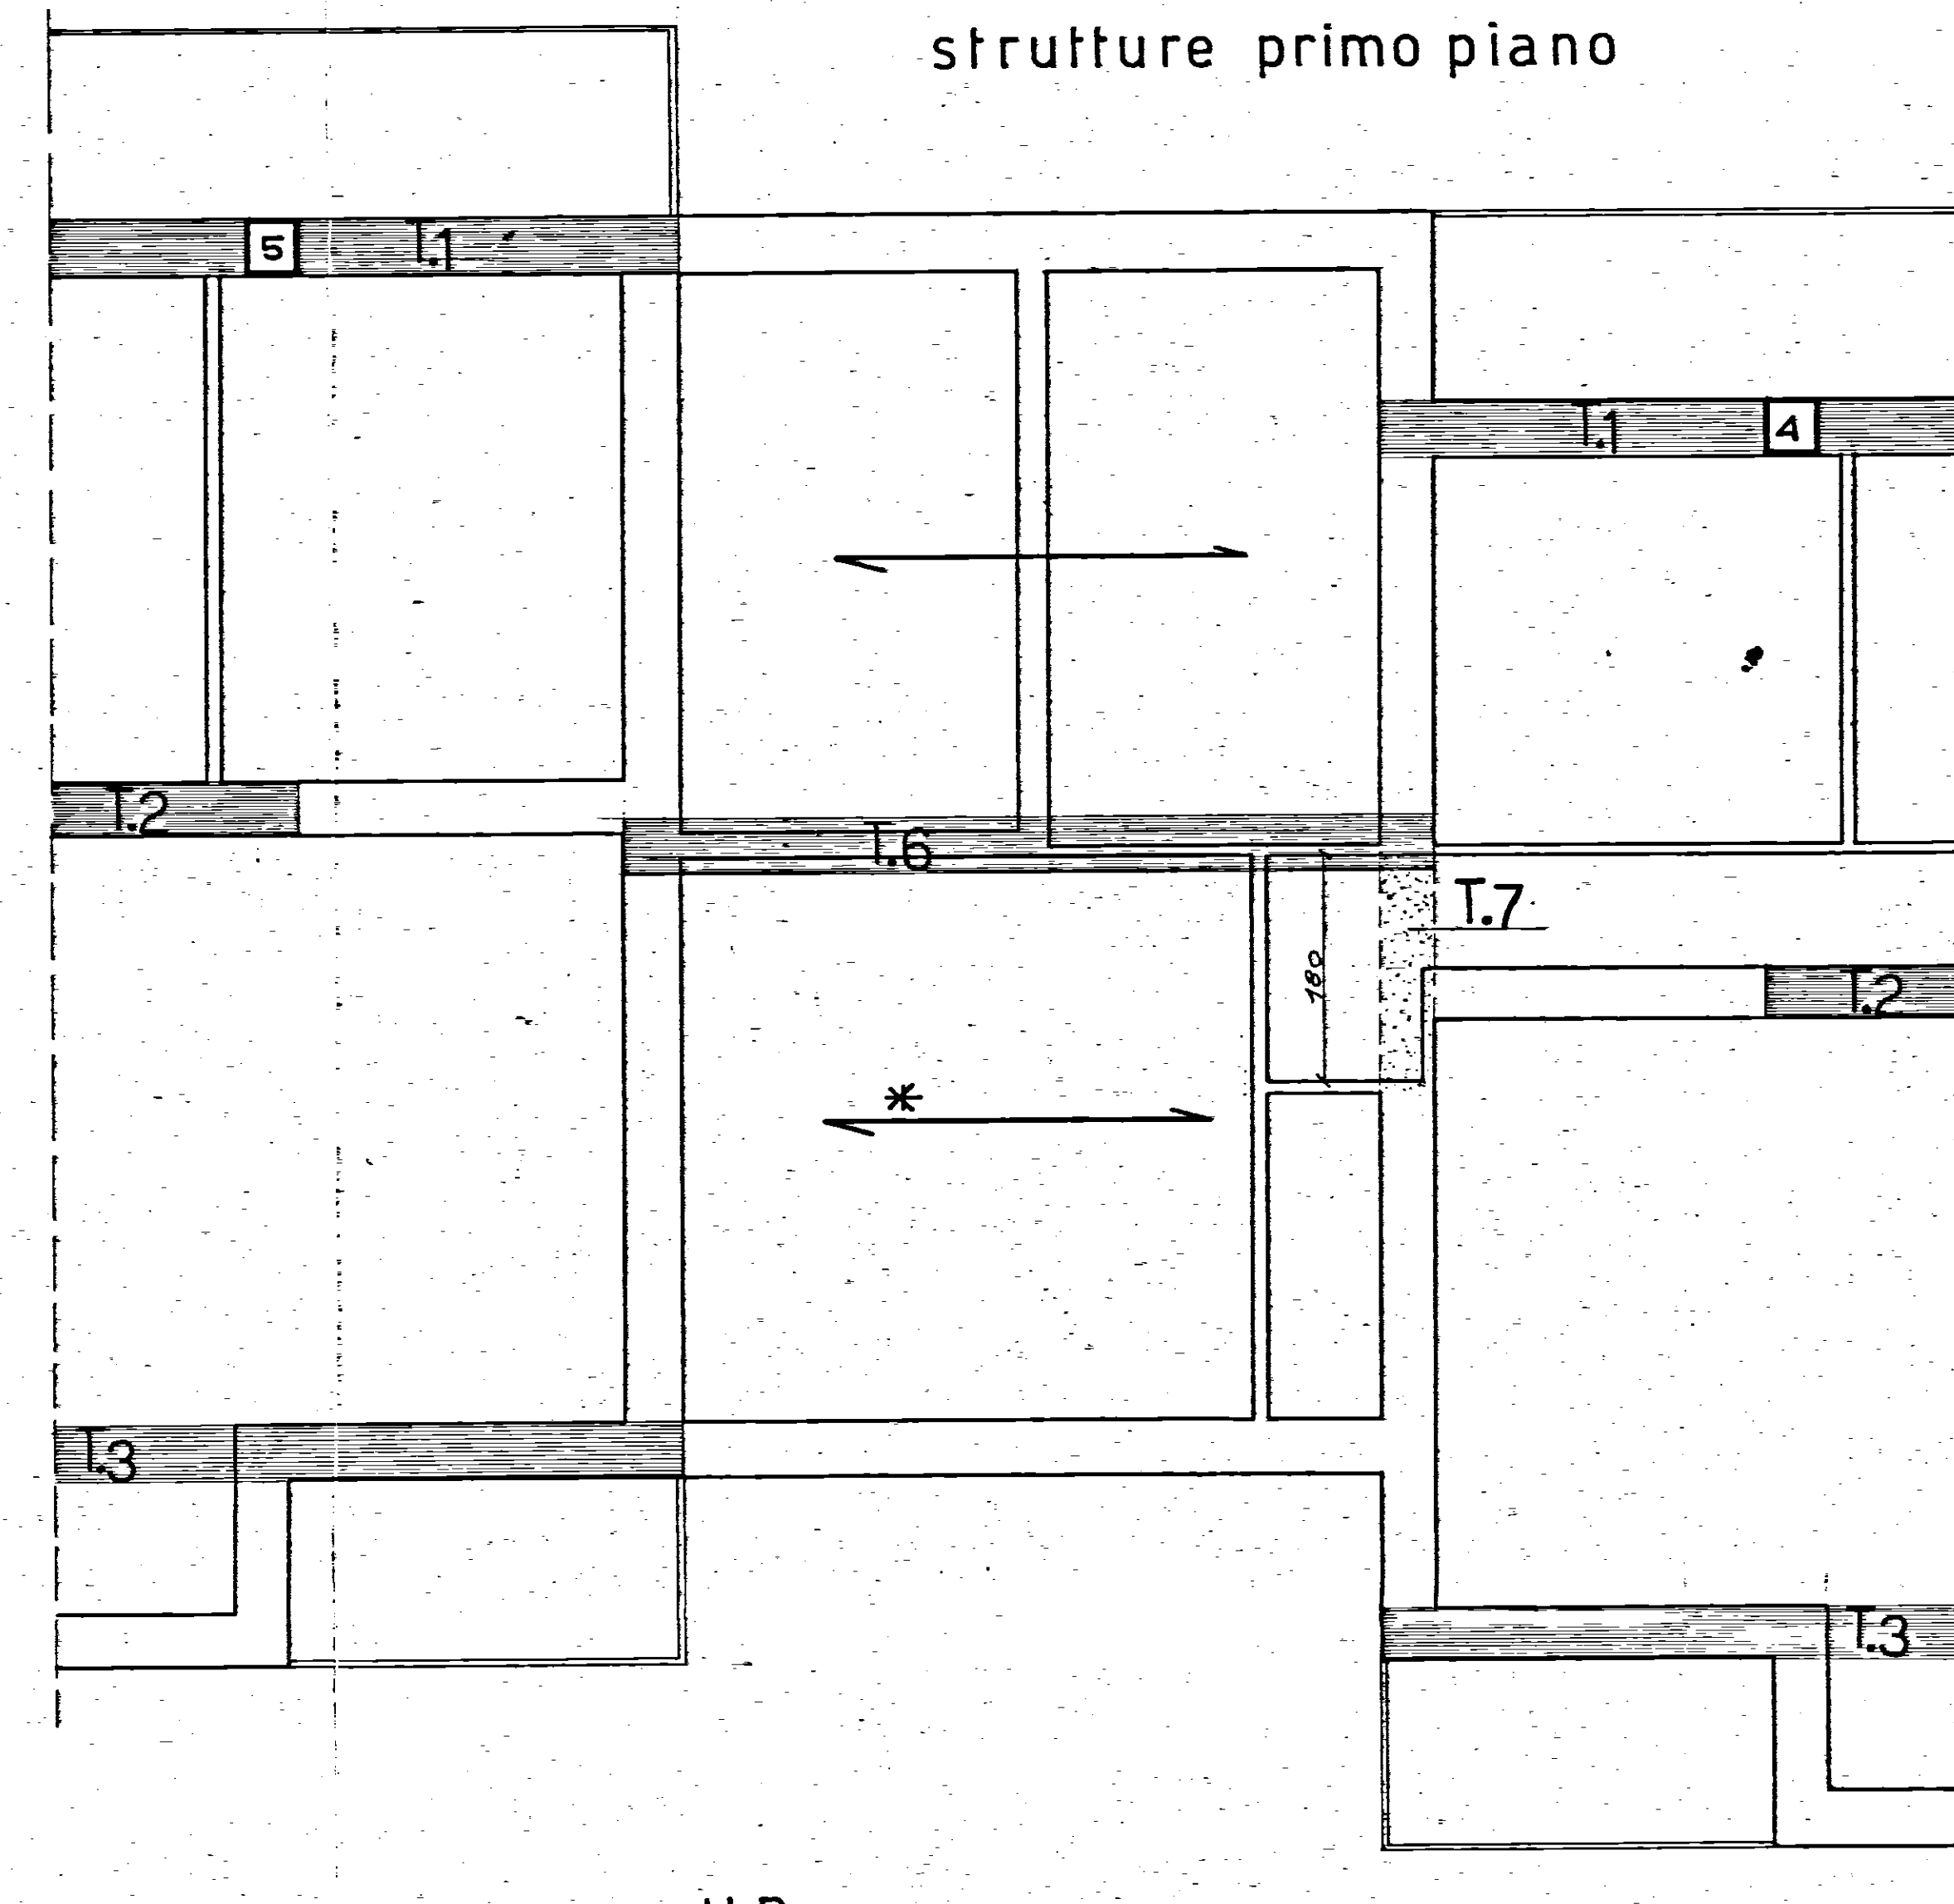






ACER BAVENNO SERVIZIO TECNICO		1900
P. 500: COOP. CO. DE. FA.		750
S. 1. A. C. P. BRINDISI		28-2-60
LAVORO CASE PER LAVORATORI		VICINIC.
AGRICOLI DIPENDENTI IN FAGANO		
ALLOGGI N. 10		
T.A. 3 strutture in c.a.		

GEOMETRA E. F. F. F. F. F.
 P. 1. 1. 1. 1. 1. 1.
 N. 1. 1. 1. 1. 1. 1.

cemento '600, - ferro omogeneo

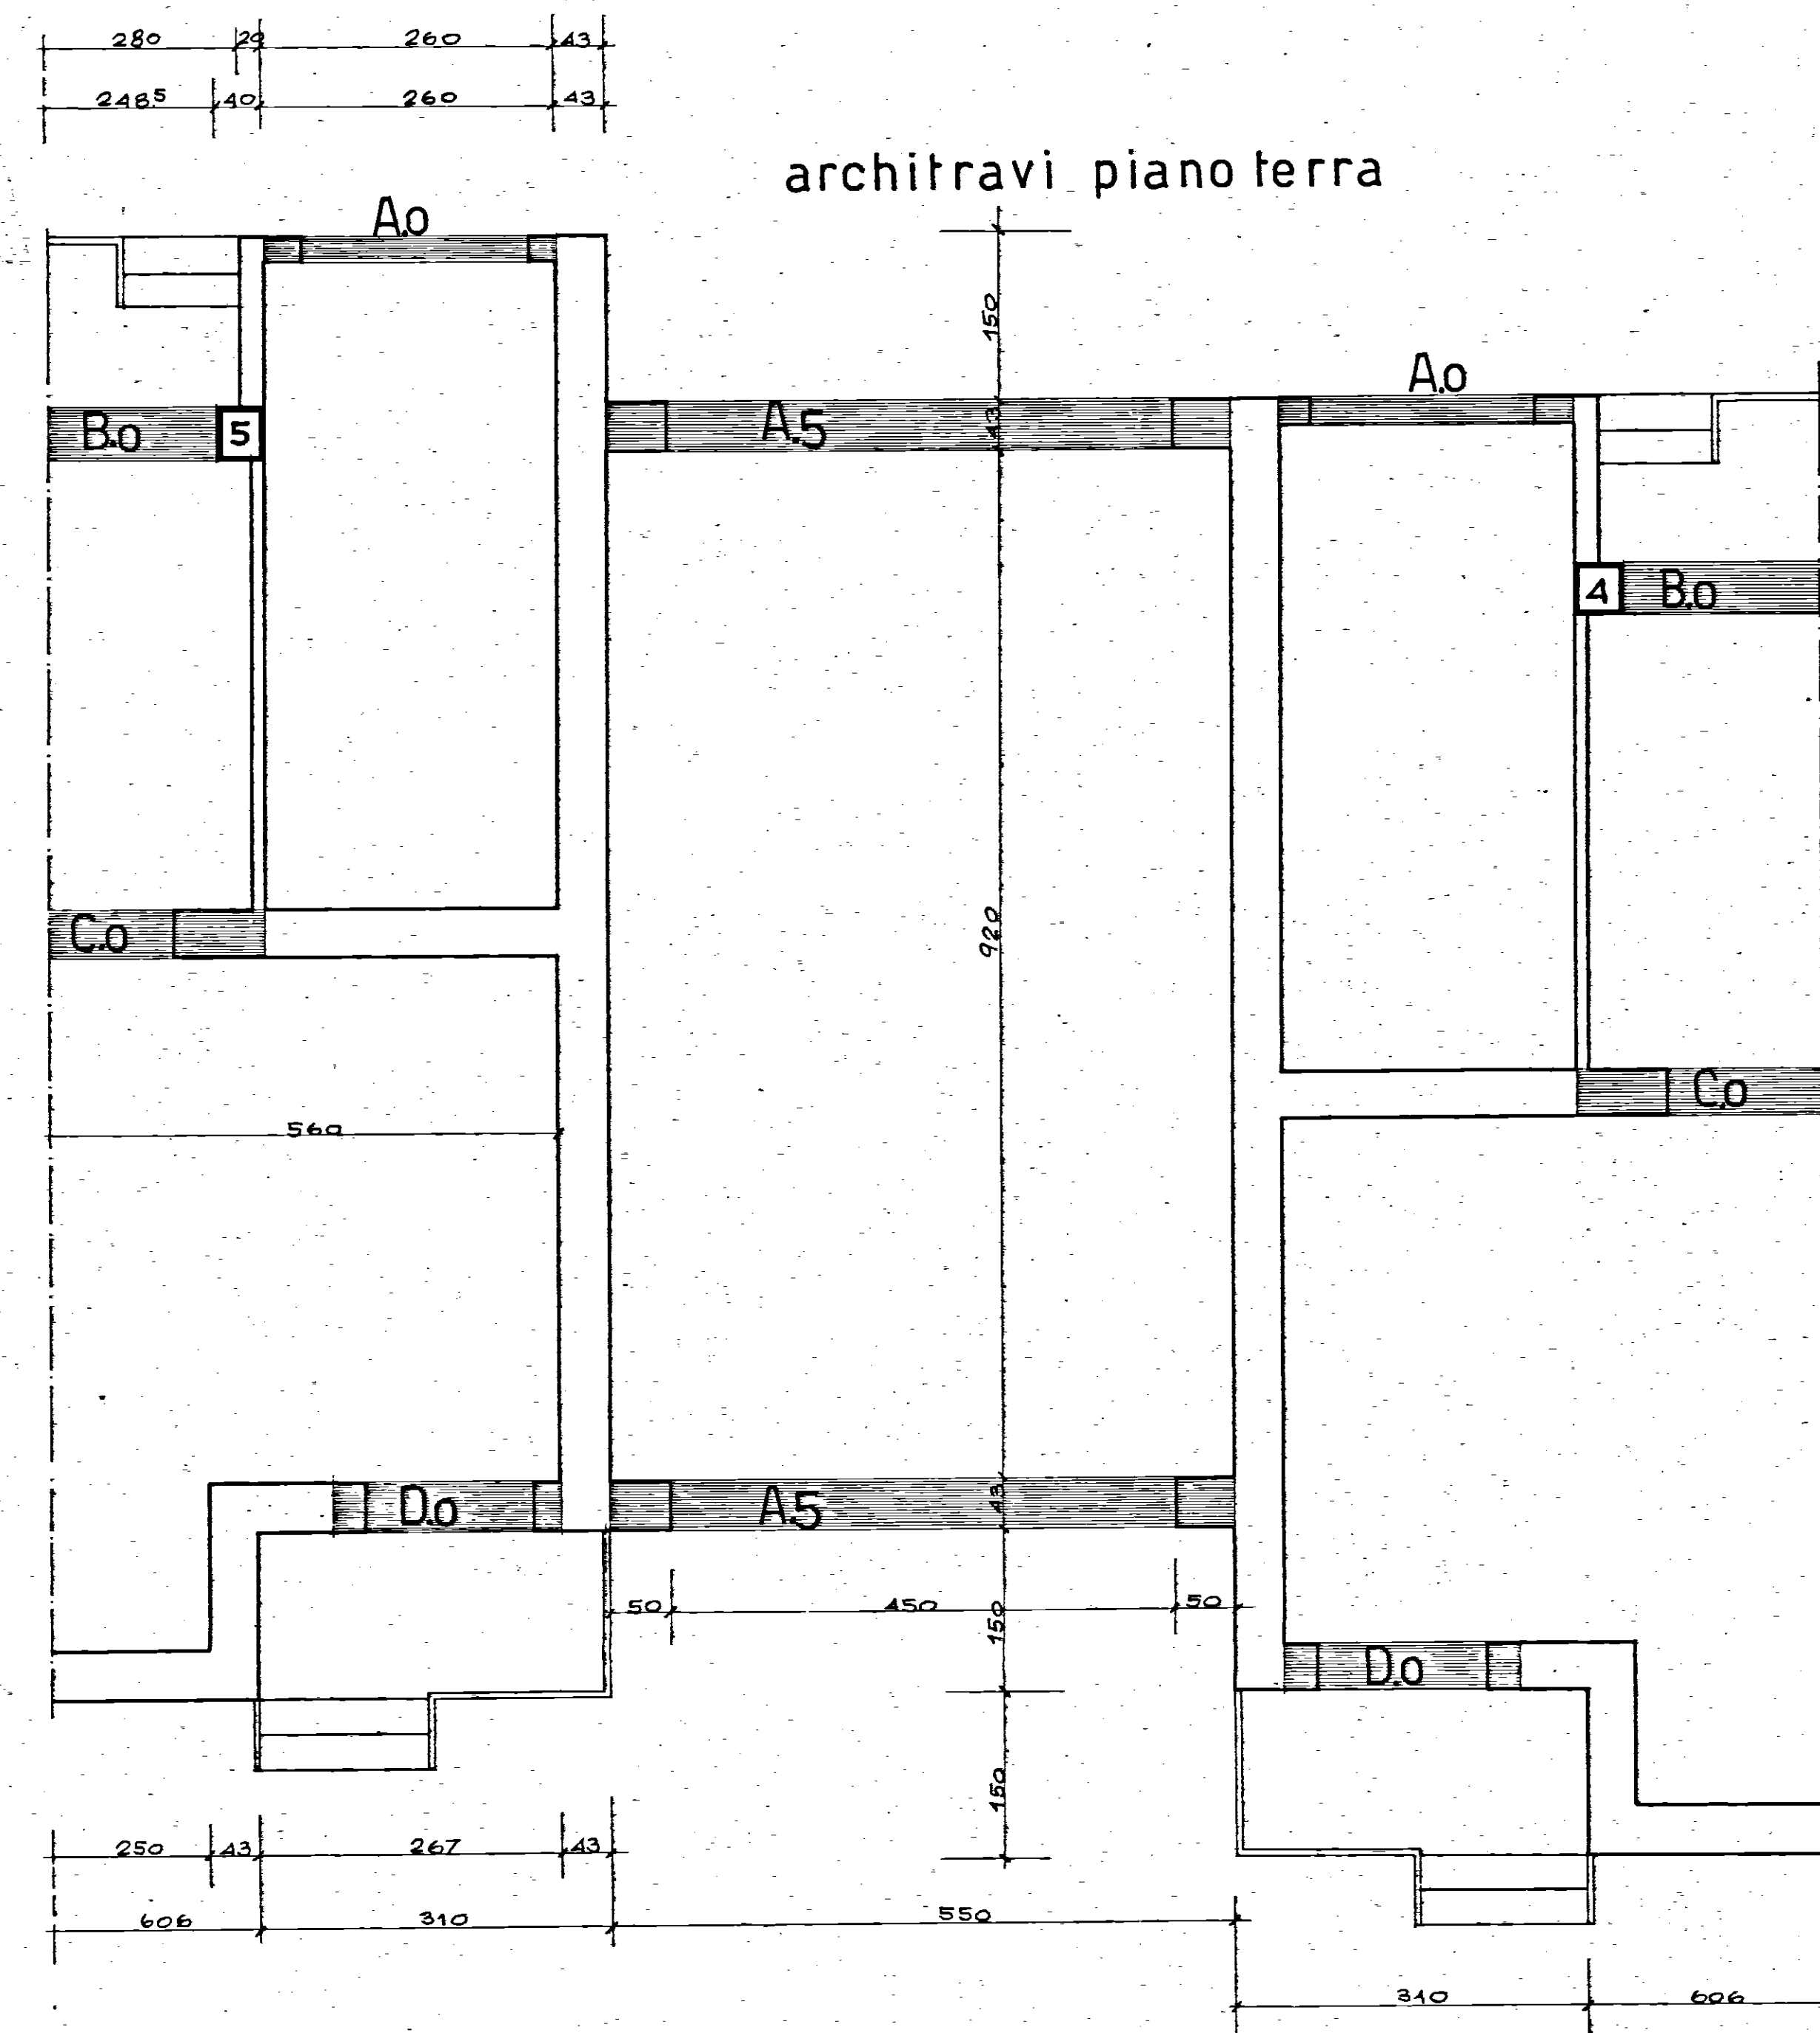

N.B. QUOTA TERRAZZA E COPERTO ORDITURA SOLAI CON PRIMO PIANO *

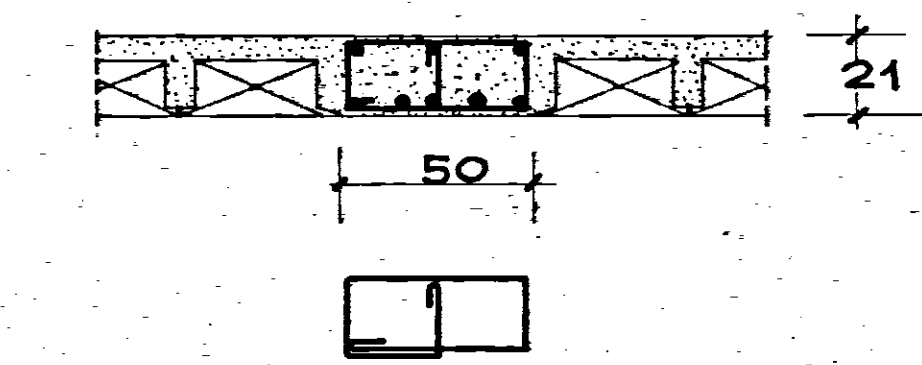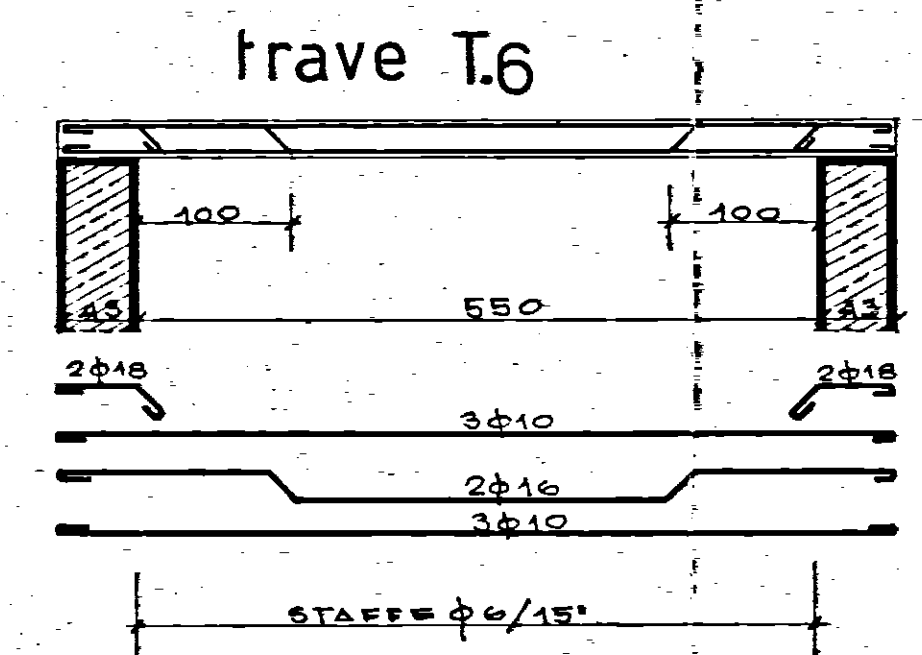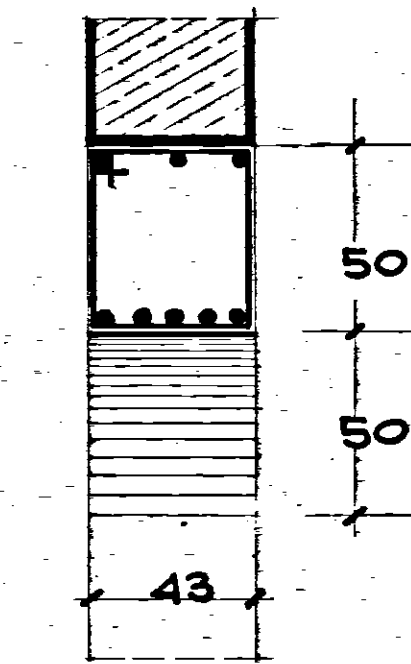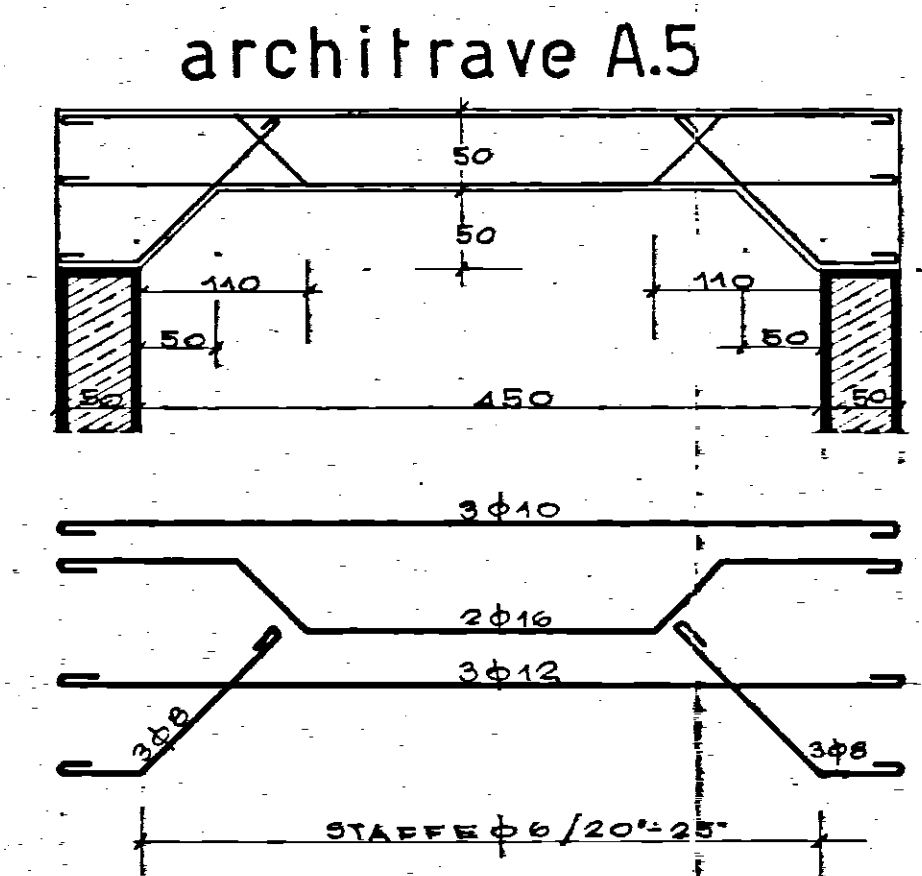

trave T.7 a quota terrazza

