
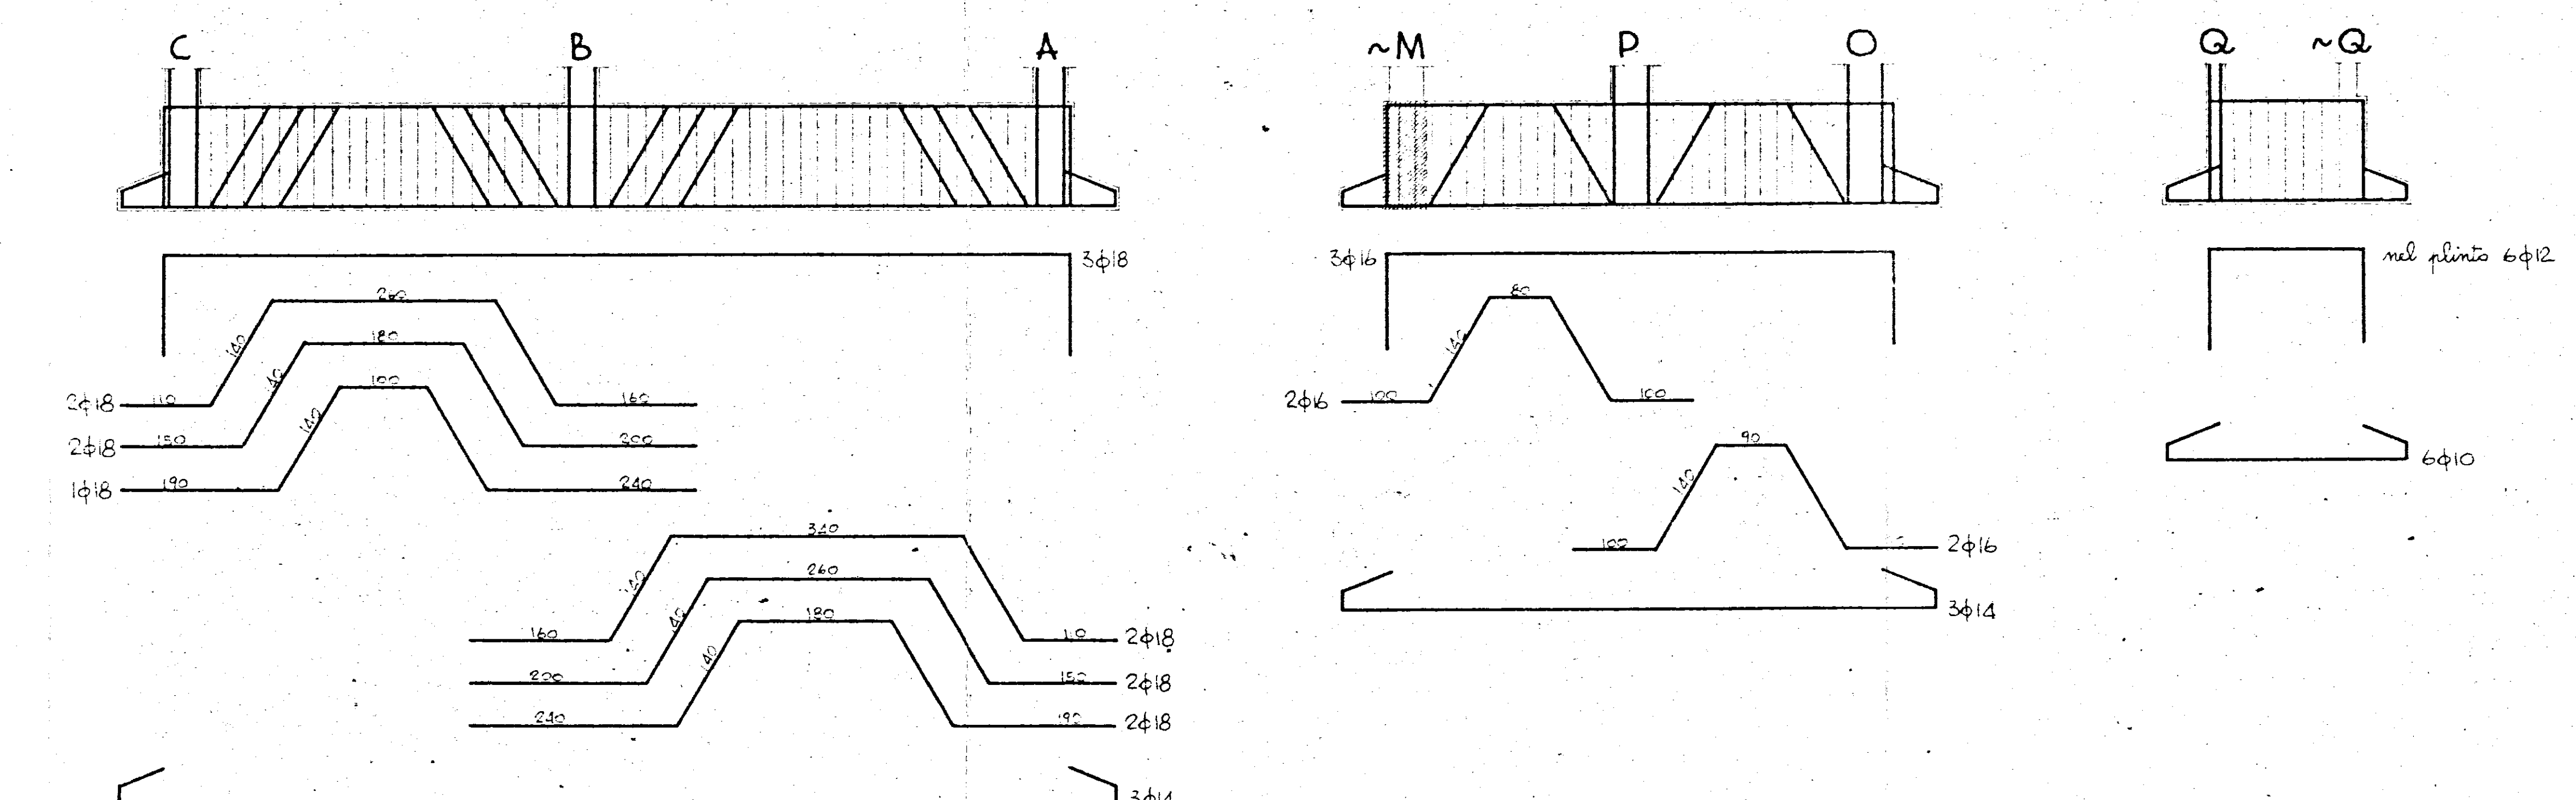
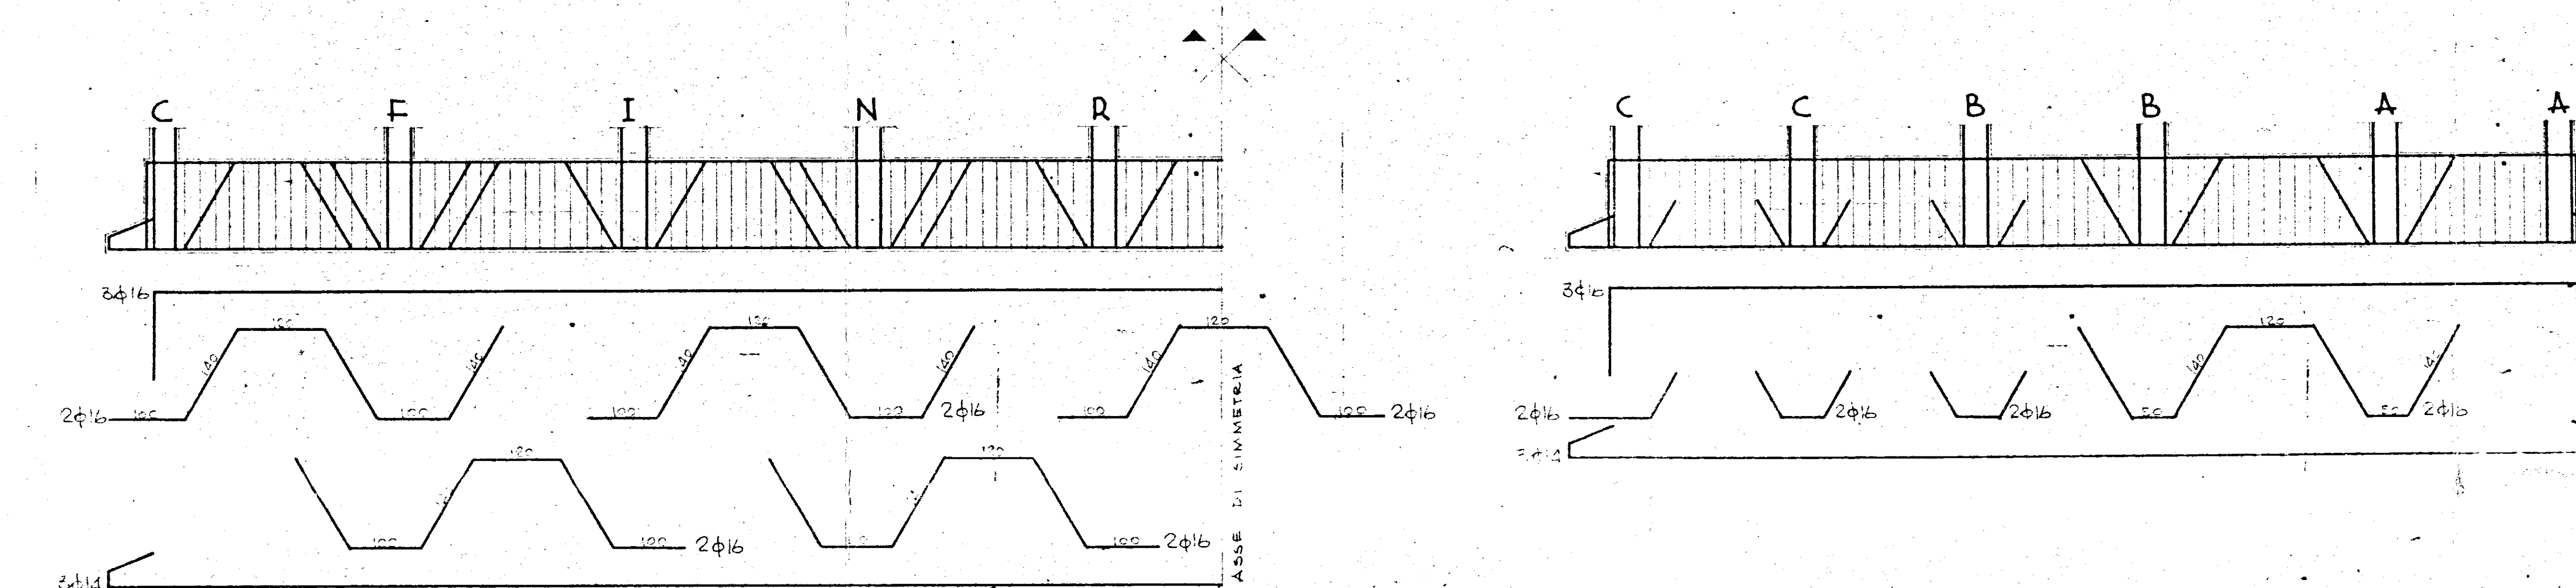
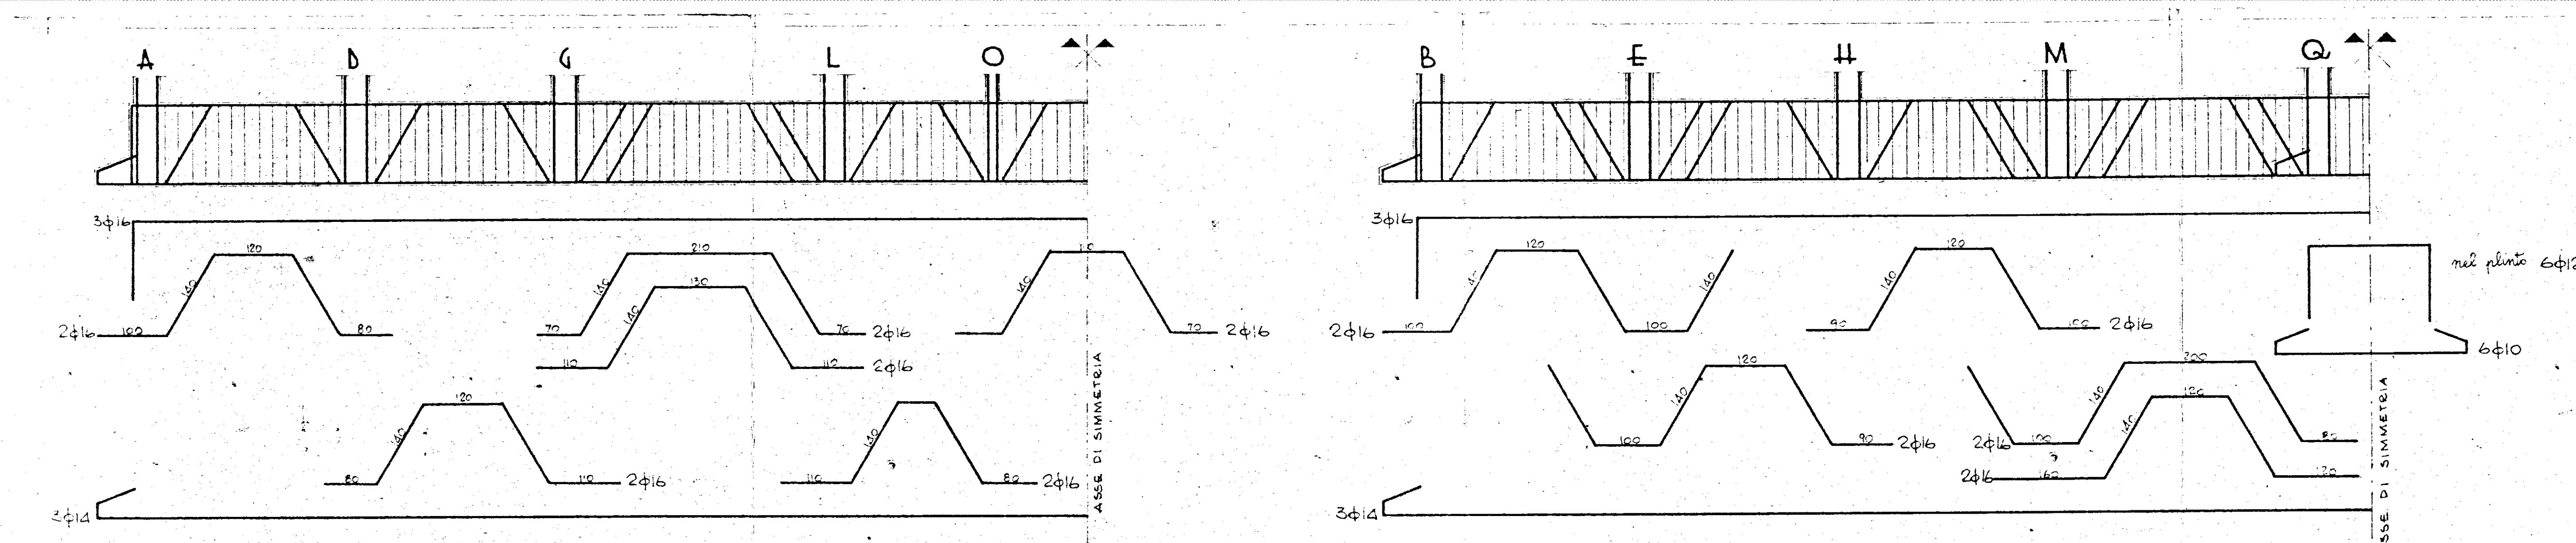


ТАВ. № 1

SEZIONE A-A, DELLA TRAVE DI FONDAZIONE

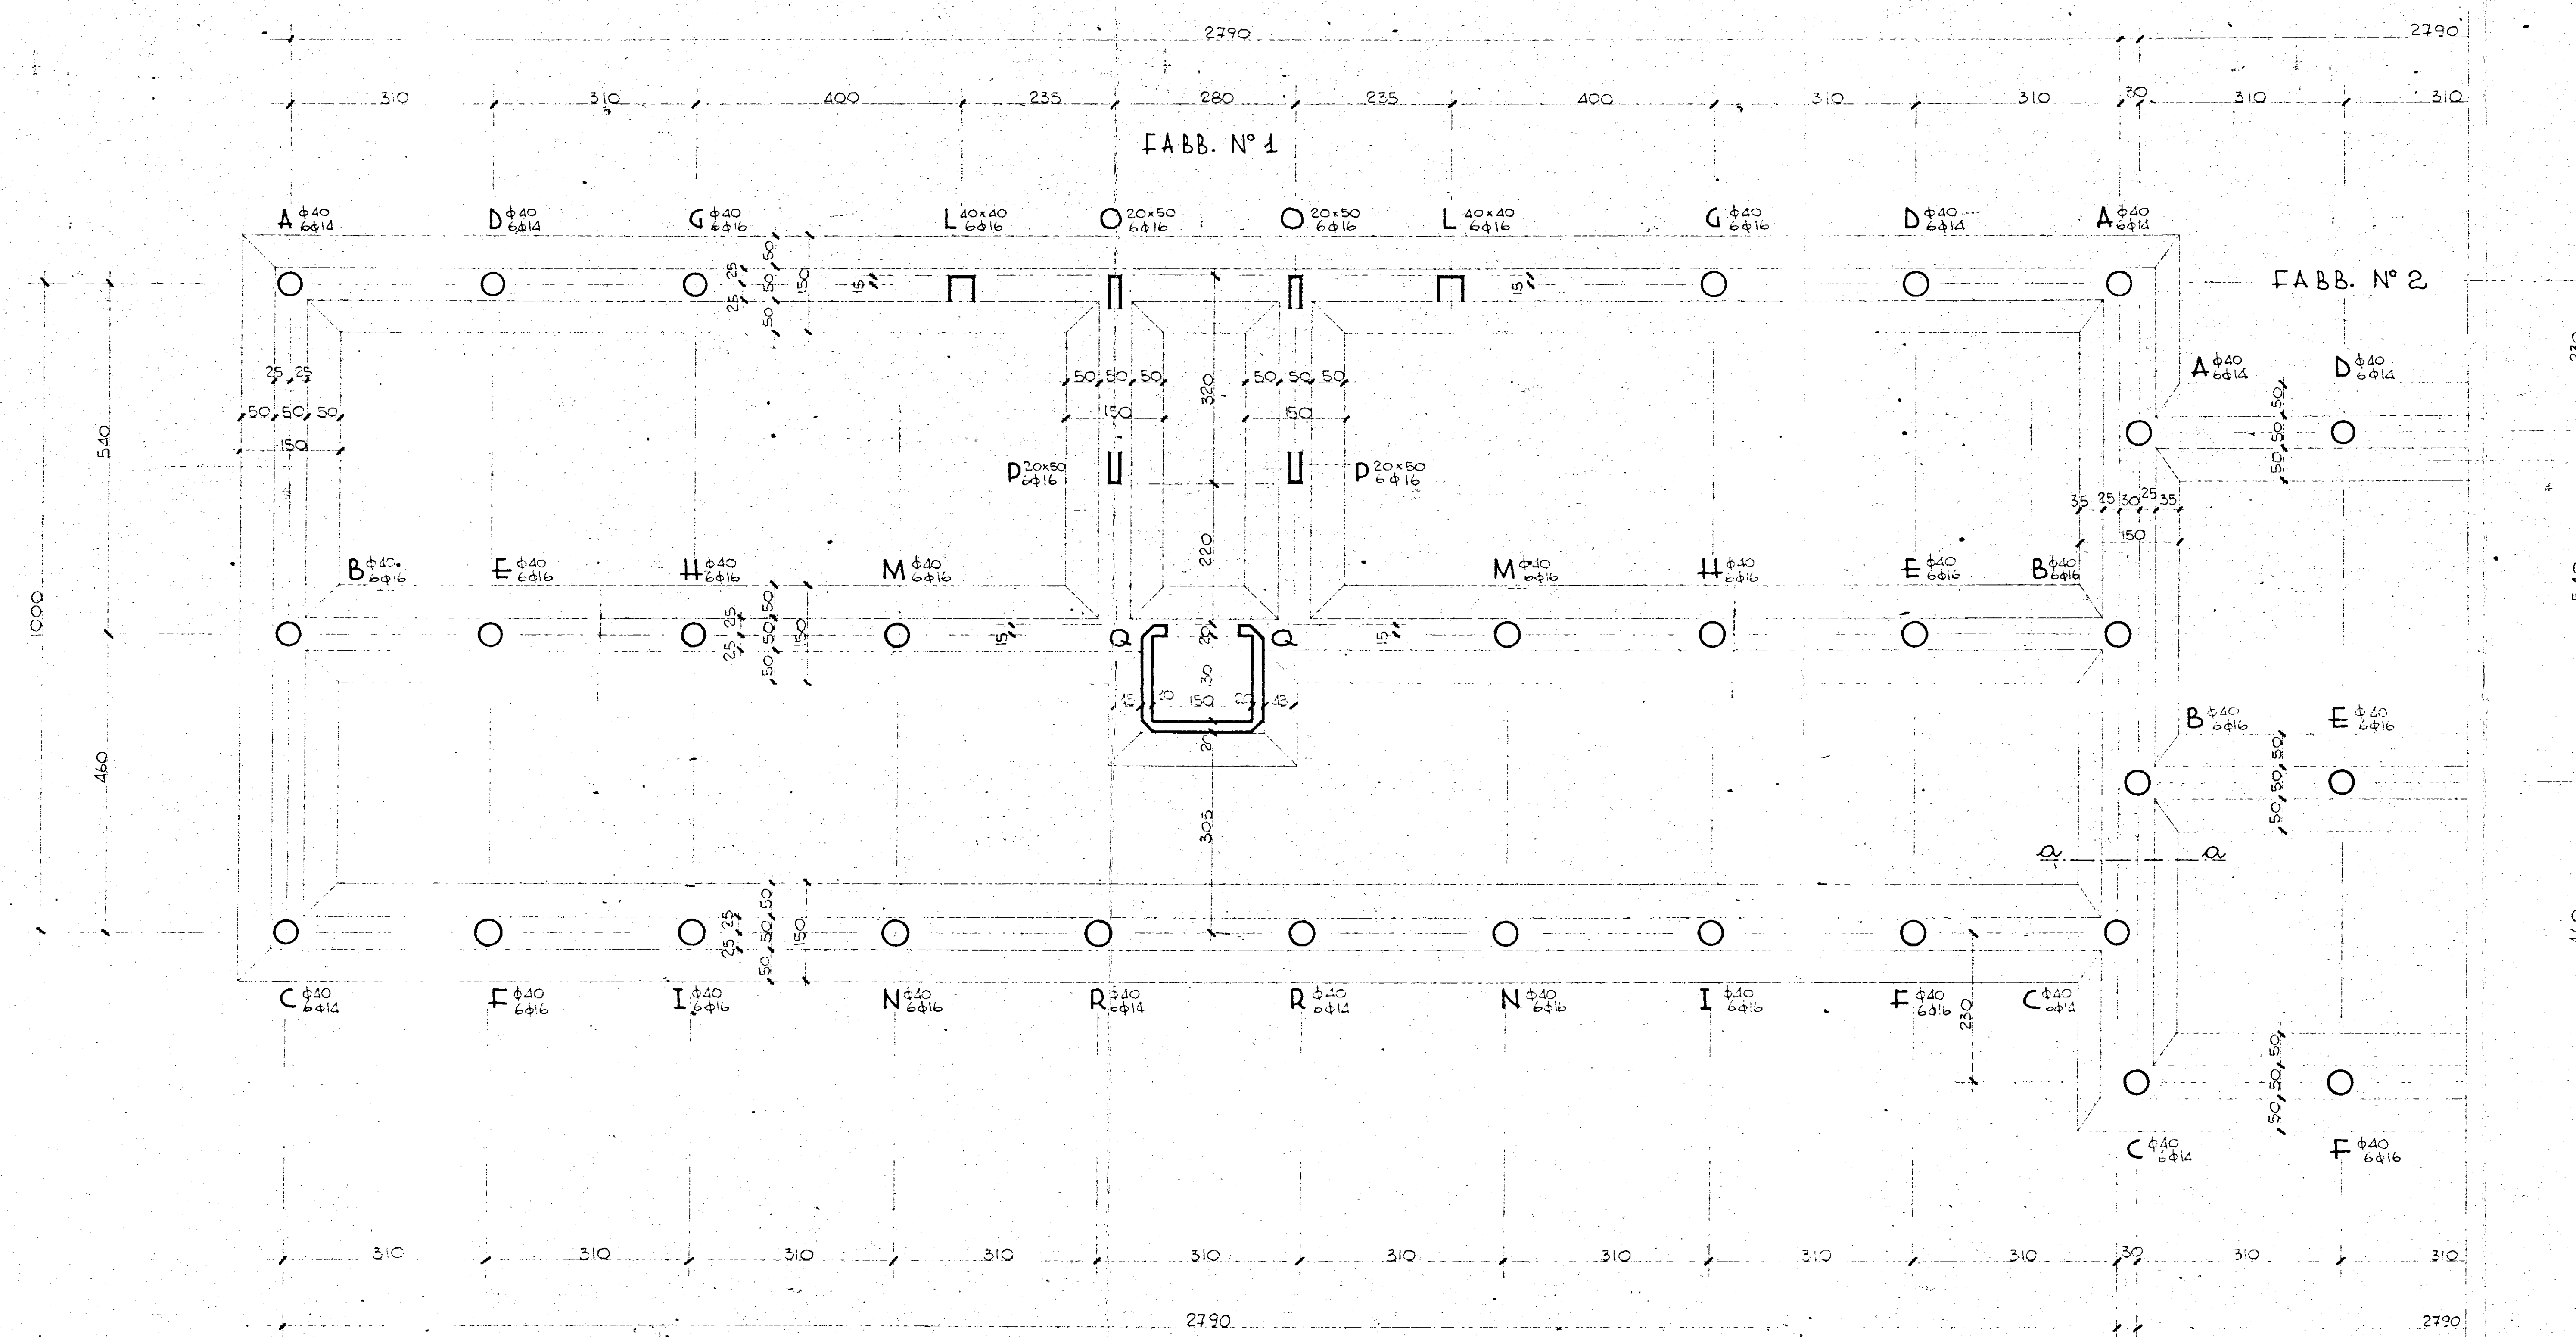

N.B. In tutte le travi sono previsti armazzigoli correnti $\phi 6$ —

[illegible]