


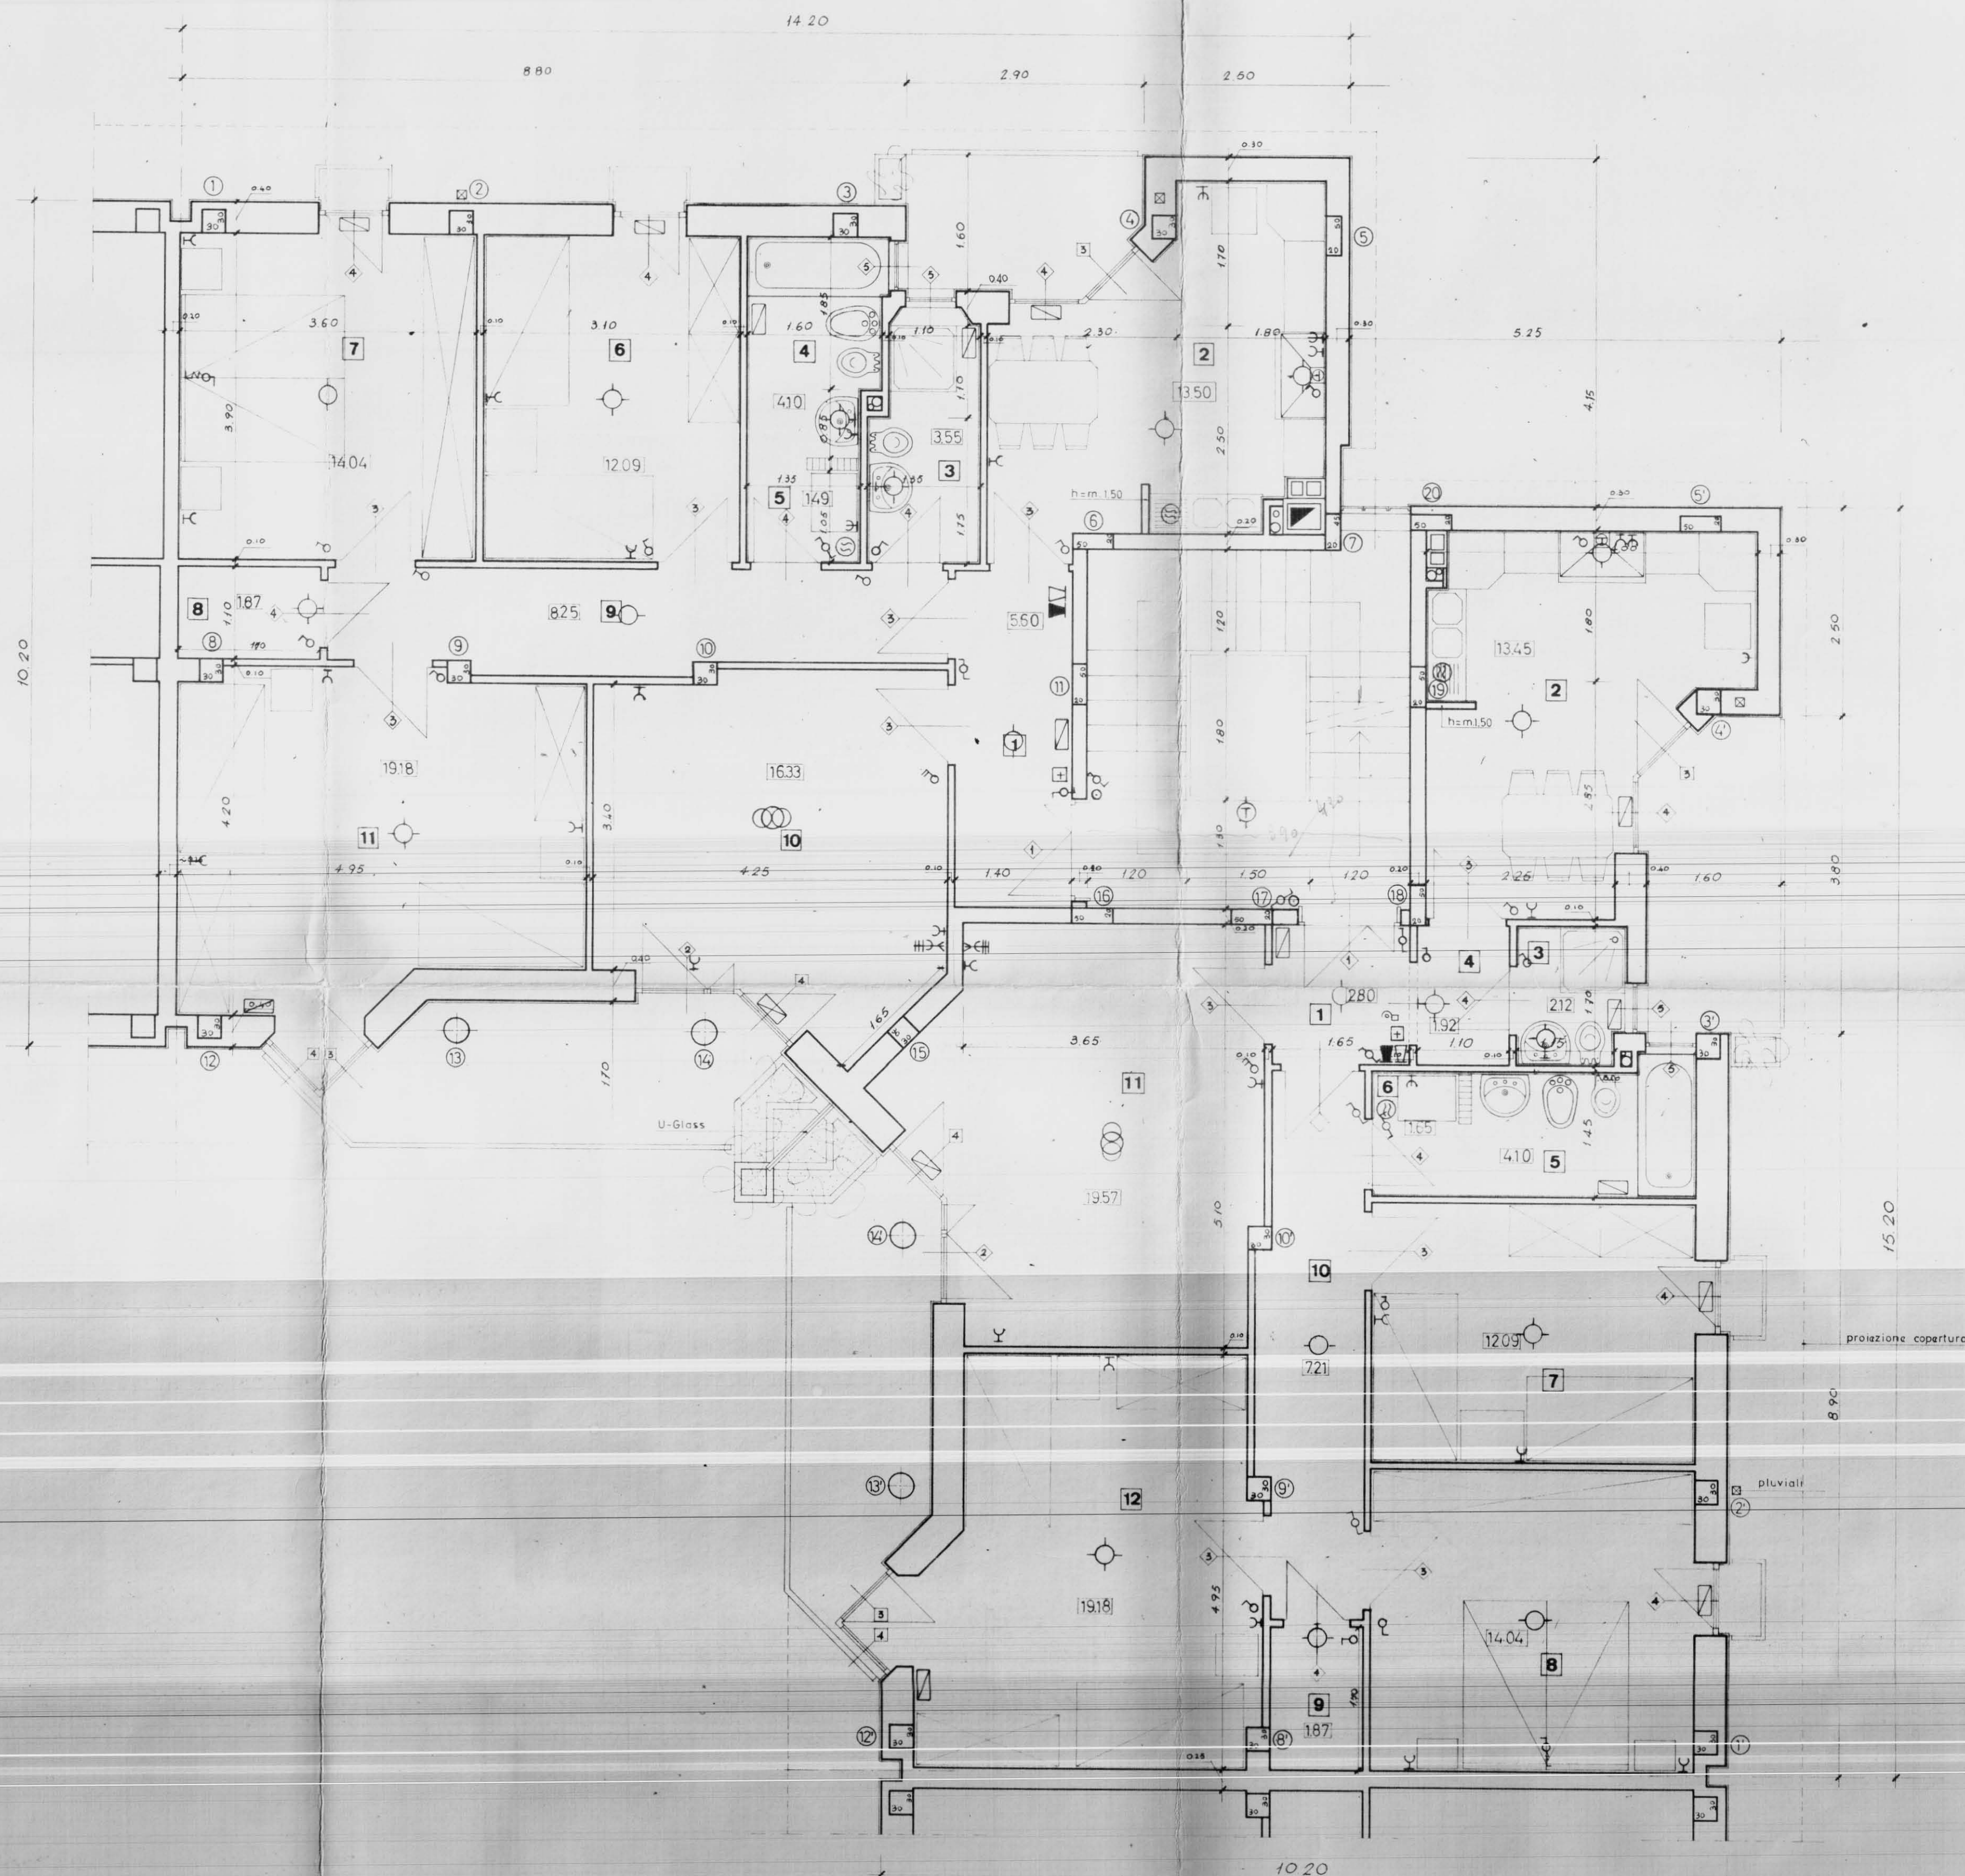

LEGENDA IMPIANTO ELETTRICO

- Contatore ENEL
- Industriale
- Interruttore generale e valvola gener.
- Lampada semplice
- da parete
- deviata
- Lampada con interruttore a tempo
- Gruppo a commutatore
- Suoneria
- Interruttore semplice
- Deviatore
- Commutatore
- Presa di corrente 6A
- 15A
- Pulsante campanello a parete
- Pulsante a parete per luce
- Tastiera con altoparlante e microfono (Portiere elettrico)
- Citofono
- Telefono esterno a parete con pulsante apr. portone incorporato
- Presa antenna centralizzata
- Scaldacqua con interruttore e presa da 15A

1-Soggiorno	10	mq	16.33
2-Cucina	2	"	13.50
3-Camera letto matrimoniale	7	"	14.04
4- " " grande	11	"	19.18
5- " " media	6	"	12.09
6-Bagno	4	"	4.10
7-Ingresso, disimpegni ed incrementi	1 3 5 8 9	"	20.76
Totale	mq.	100.00	

1-Soggiorno	11	mq	19.57
2-Cucina	2	"	13.45
3-Camera letto matrimoniale	8	"	14.04
4- " " grande	12	"	19.18
5- " " media	7	"	12.09
6-Bagno	5	"	4.10
7-Ingresso, disimpegni ed incrementi	1 3 4 6 9 10	"	17.57
Totale	mq.	100.00	

GESTIONE CASE LAVORATORI (legge 14.2.963 n° 60)		Intervento N° 194	stazione appaltante i.a.c.p.
QUARTIERE «S.ELIA» BRINDISI Edilizia Sovvenzionata		data aggiornamento 17/12/67	8
LOTTO S-edif. 1b-4c-5c-6c-7c EDIFICIO TIPO C ANGOLO PIANTA PIANO TIPO - rapp. 1:50		aggiornam. aggiornam.	
Dir.ing. ITALO PERRETTI	EDILIZIA	note	
Dir. Arch. FORTUNATO PIGNATELLI	EDILIZIA - coordinatore		
Dir.ing. CORRADO TRAVAGLINI	EDILIZIA		
Dir.ing. FRANCESCO D'ALONZO	STRUTTURE		
Dir.ing. N. VIVARELLI SCARASCIA	IMPIANTI		
Dir.ing. LEONARDO POTI	PROGRAMMAZIONE		
I.A.C.P.	DIREZIONE LAVORI	controllo	visto