


CASE PER PROFUGHI IN BRINDISI SULLA VIA APPIA

PIANTA FONDAZIONI

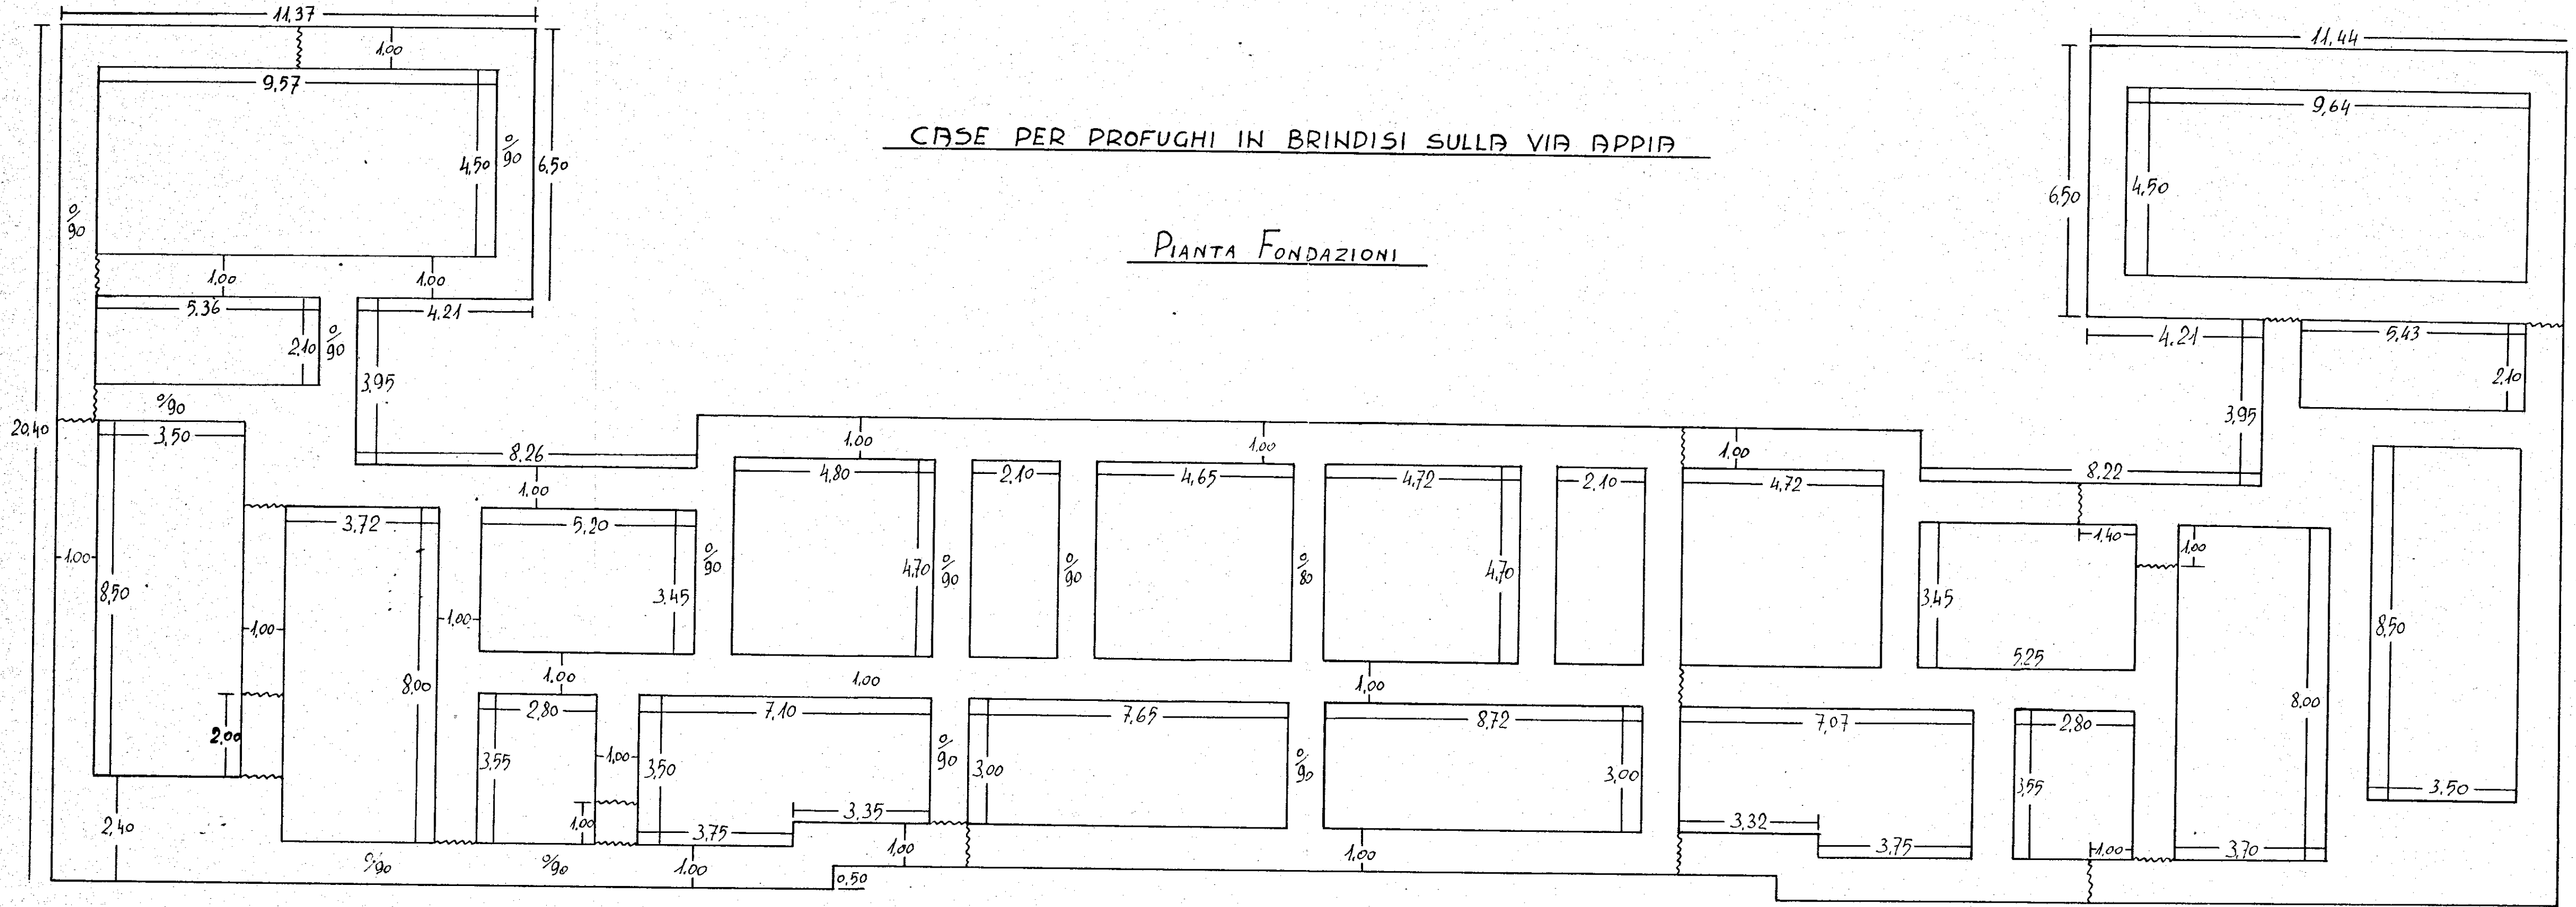

Rapp. 1:100