


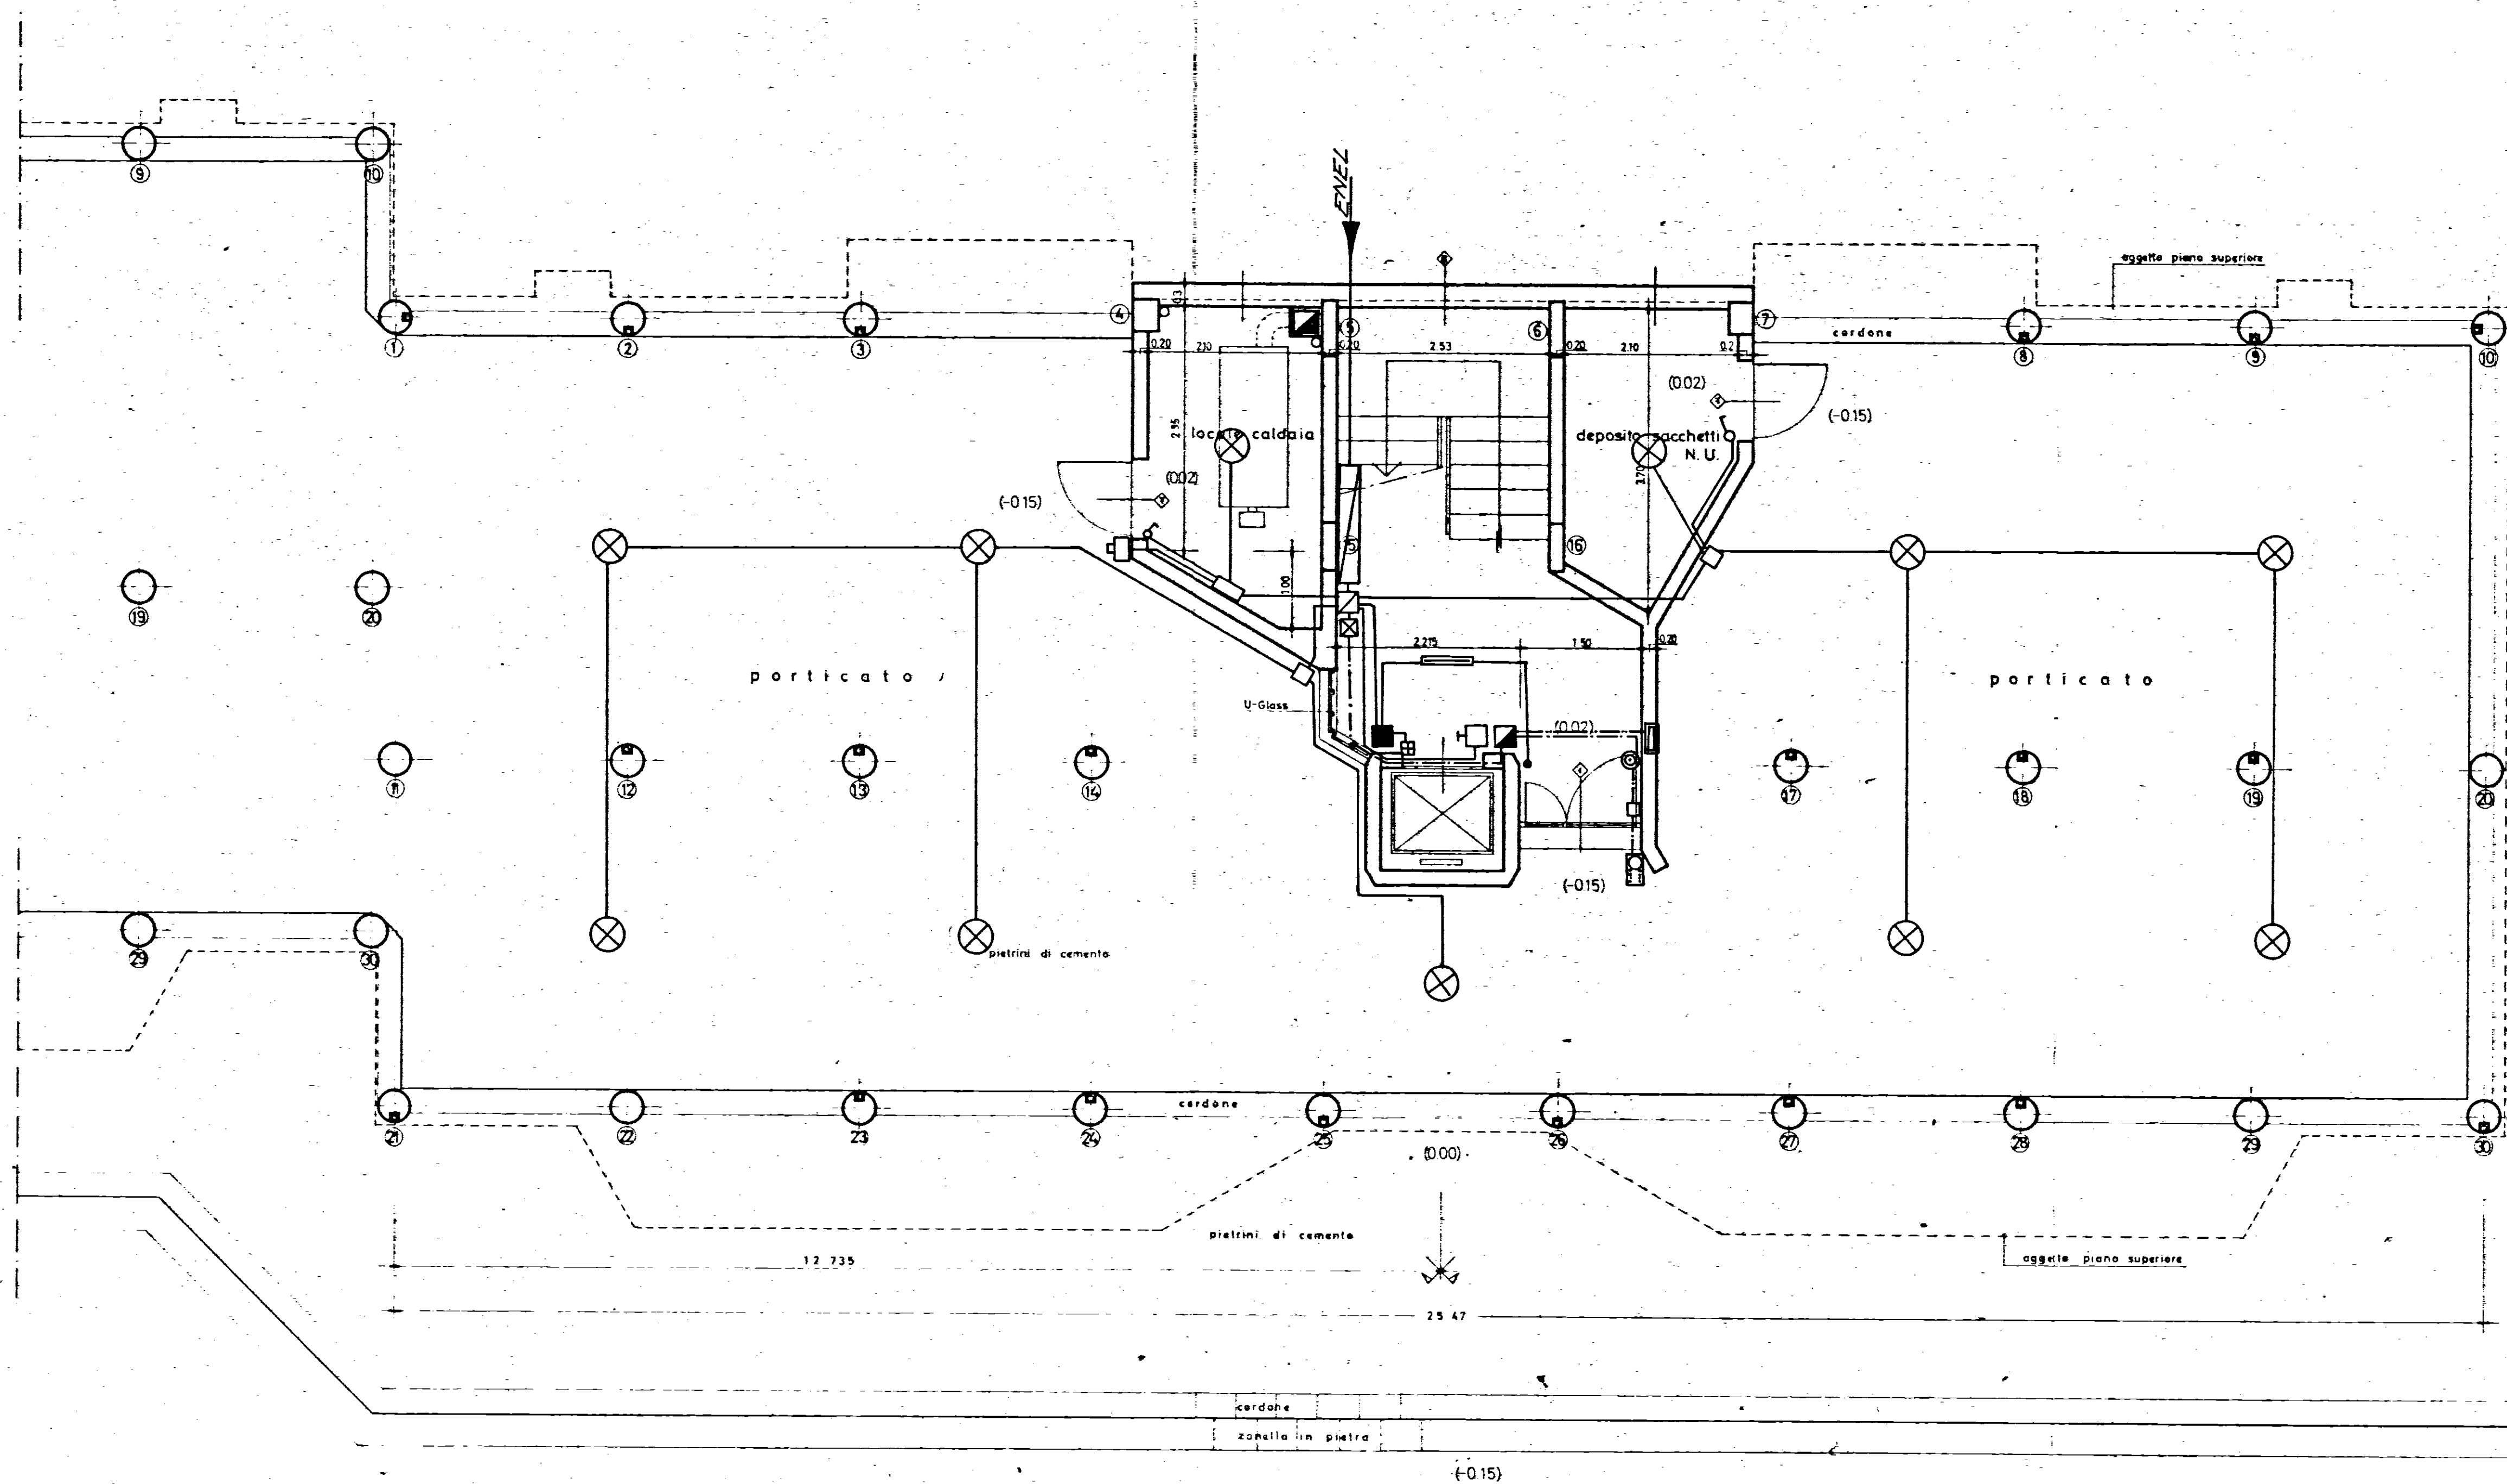

GESTIONE CASE LAVORATORI (legge 14-2-1963)		Intervento N° 1312		stazione appaltante I. A. C. P.	
QUARTIERE S. ELIA BRINDISI				Nota 1956	4
LOTTO A ₂ edifici tipo C n.3-4 ELETTRICO-PIANOTERRA: 50				Archivio	
EDILIZIA	Ing. D'Angelini	STRUTTURE	Ing. F. Piro	Nota	
EDILIZIA	Ing. M. Bologna	STRUTTURE	Ing. P. Fabretti		
EDILIZIA	Ing. L. Longo	PROGRAMMAZ.	Ing. B. Maltoni		
EDILIZIA	Ing. L. Pelli	PROGRAMMAZ.	Ing. L. Pelli		
EDILIZIA	Ing. L. Pelli	PROGRAMMAZ.	Ing. E. Romagnolo		
EDILIZIA	Ing. F. Pignatelli	COORDINATORE	Ing. B. Maltoni		
EDILIZIA	Ing. S. Piro	DIREZIONE A.L.	I. A. C. P.	Controllo	Vista
STRUTTURE	Ing. F. B. Alessi				