



 AREE PER ATTREZZATURE COLLETTIVE PER
UTILIZZO DEI FONDI I.A.C.P. -

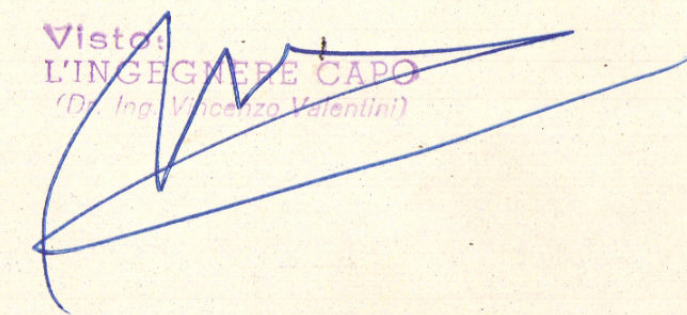

Visto: 
L'INGEGNERE CAPO
(Dr. Ing. Vincenzo Valentini)

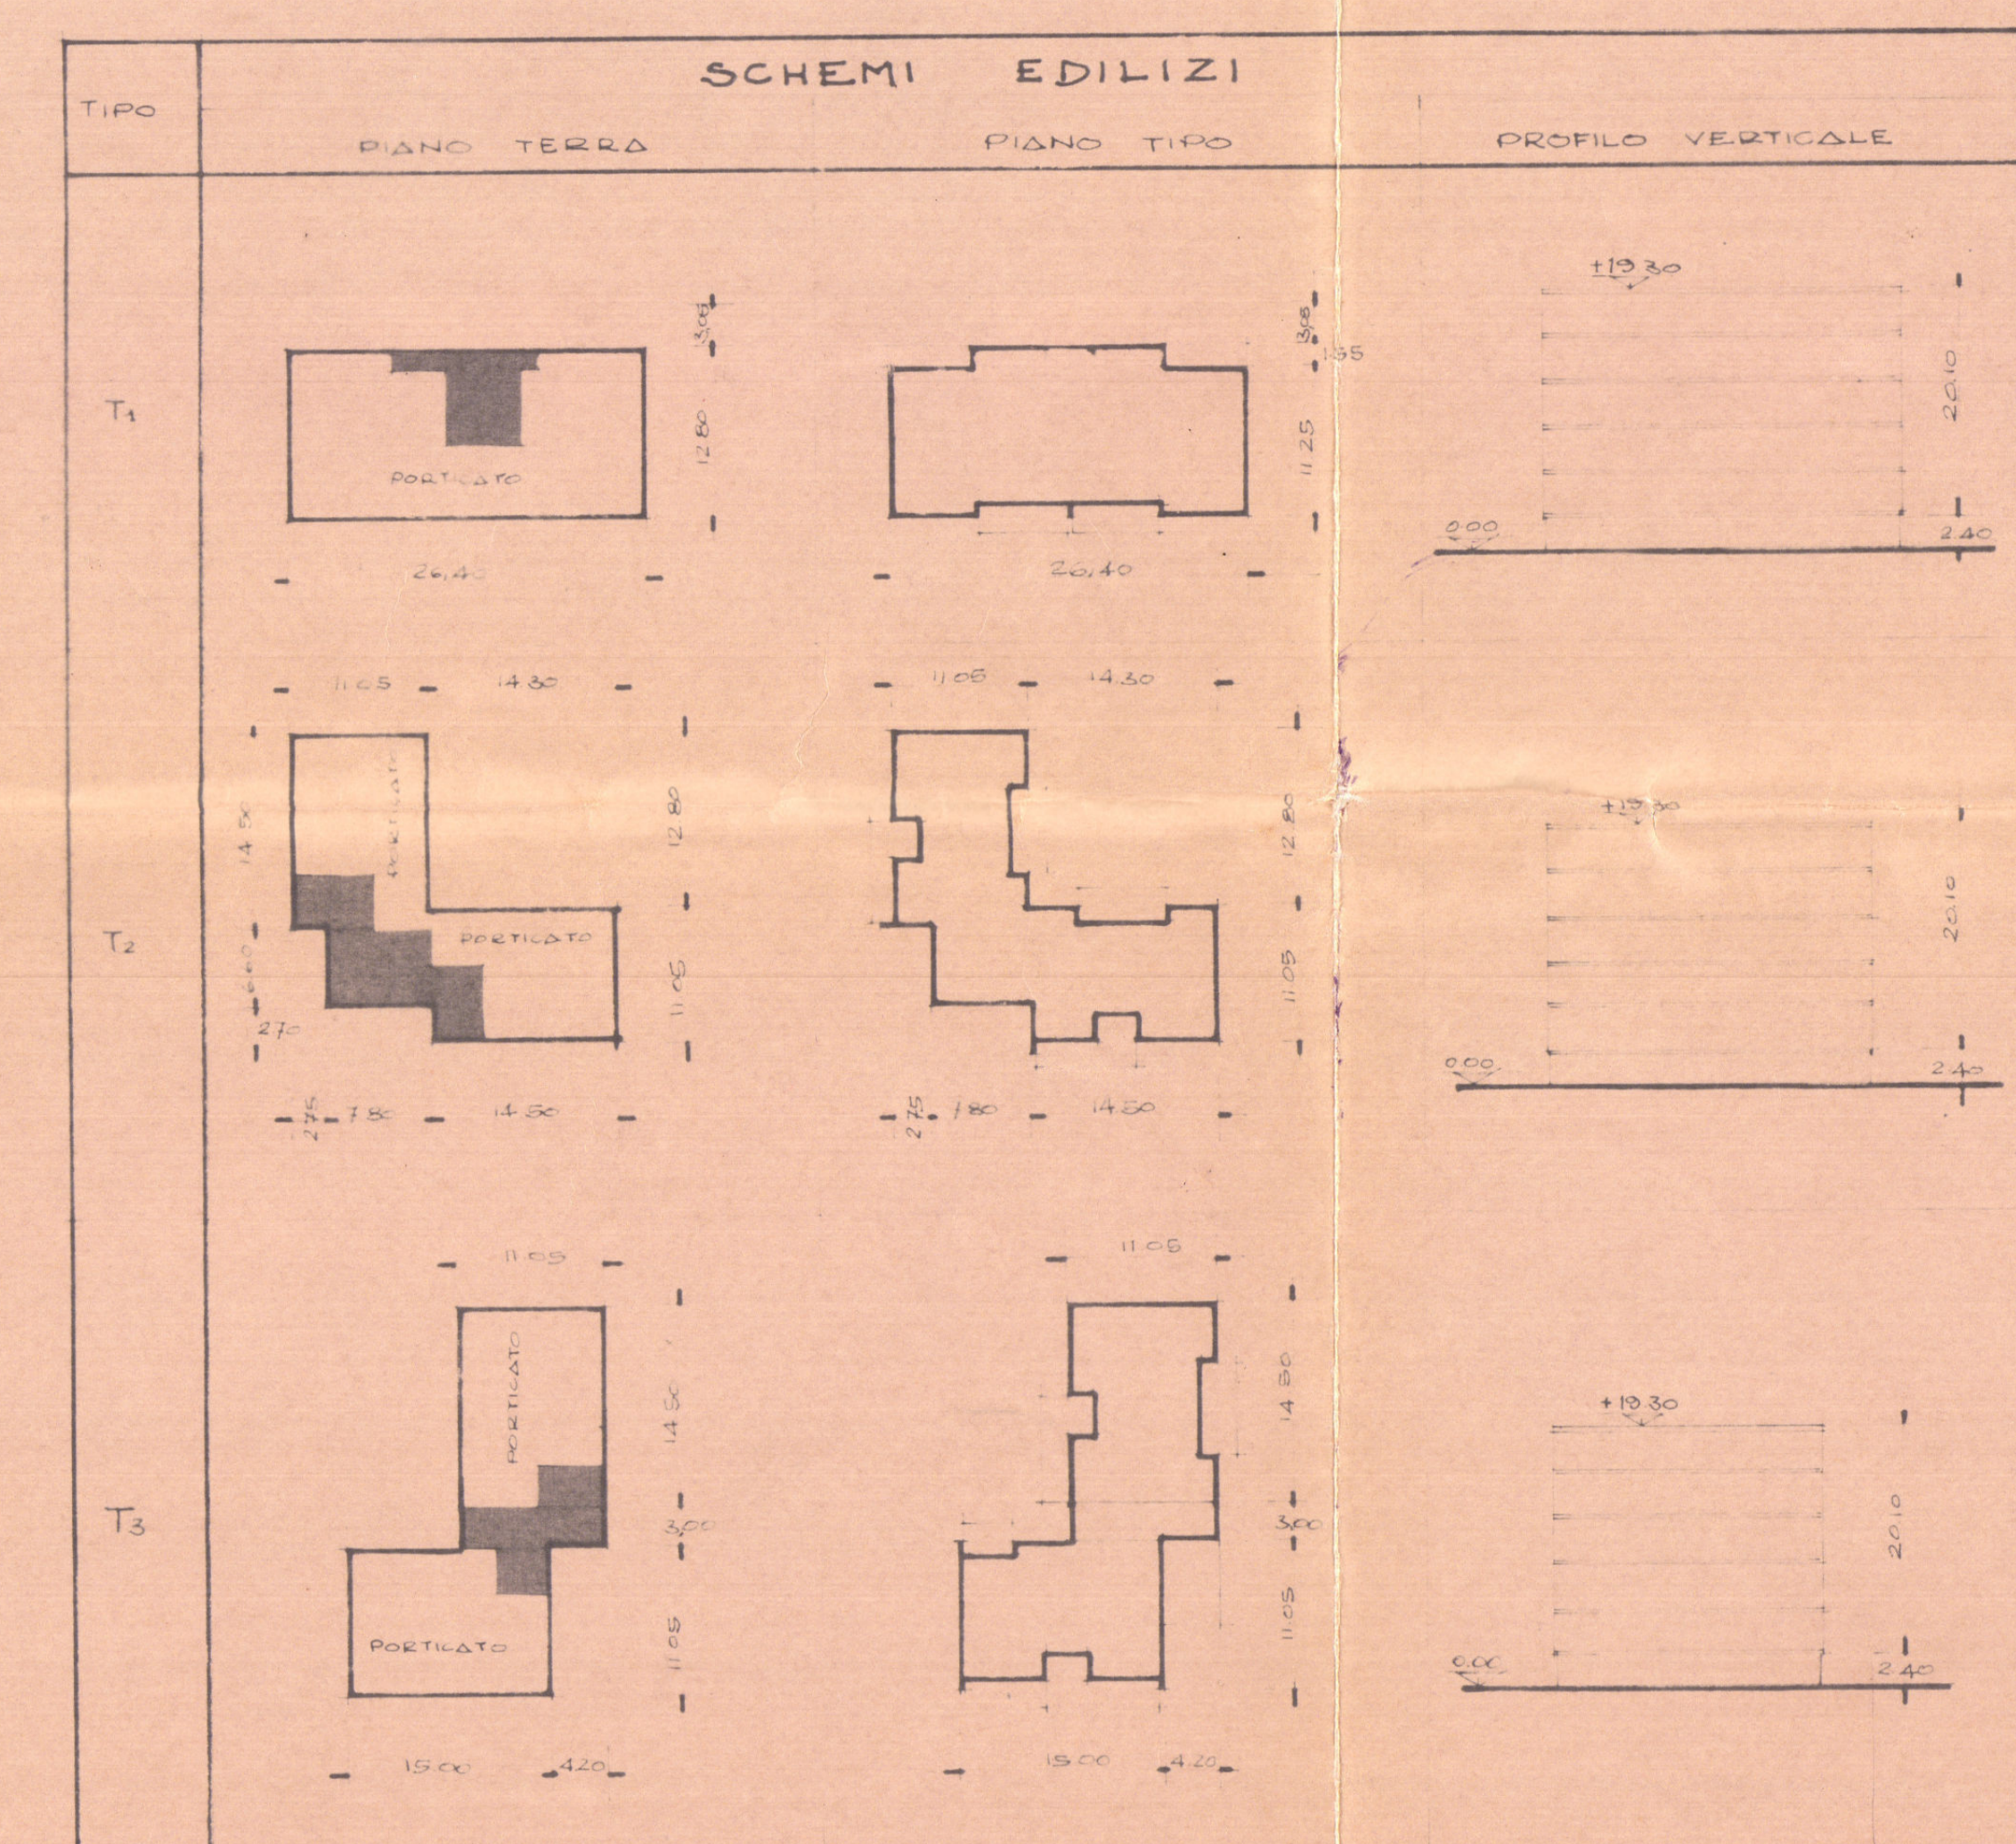

N.B. : I PORTICATI SONO CONVENZIONATI
CON L'AMM./NE COMUNALE. —