

PRATICA N.

PROG. PER CASE IN FASANO (BRINDISI)

VIA NAZIONALE DEI TRULLI (NUOVA VIA DI P.R.)


STANZIAMENTO MIL. 40

STAZIONE APPALTANTE I.C.P. BRINDISI

INCARICO DATO DALLA STAZIONE APP.

RETROSPETTO

RAPP. 1:50

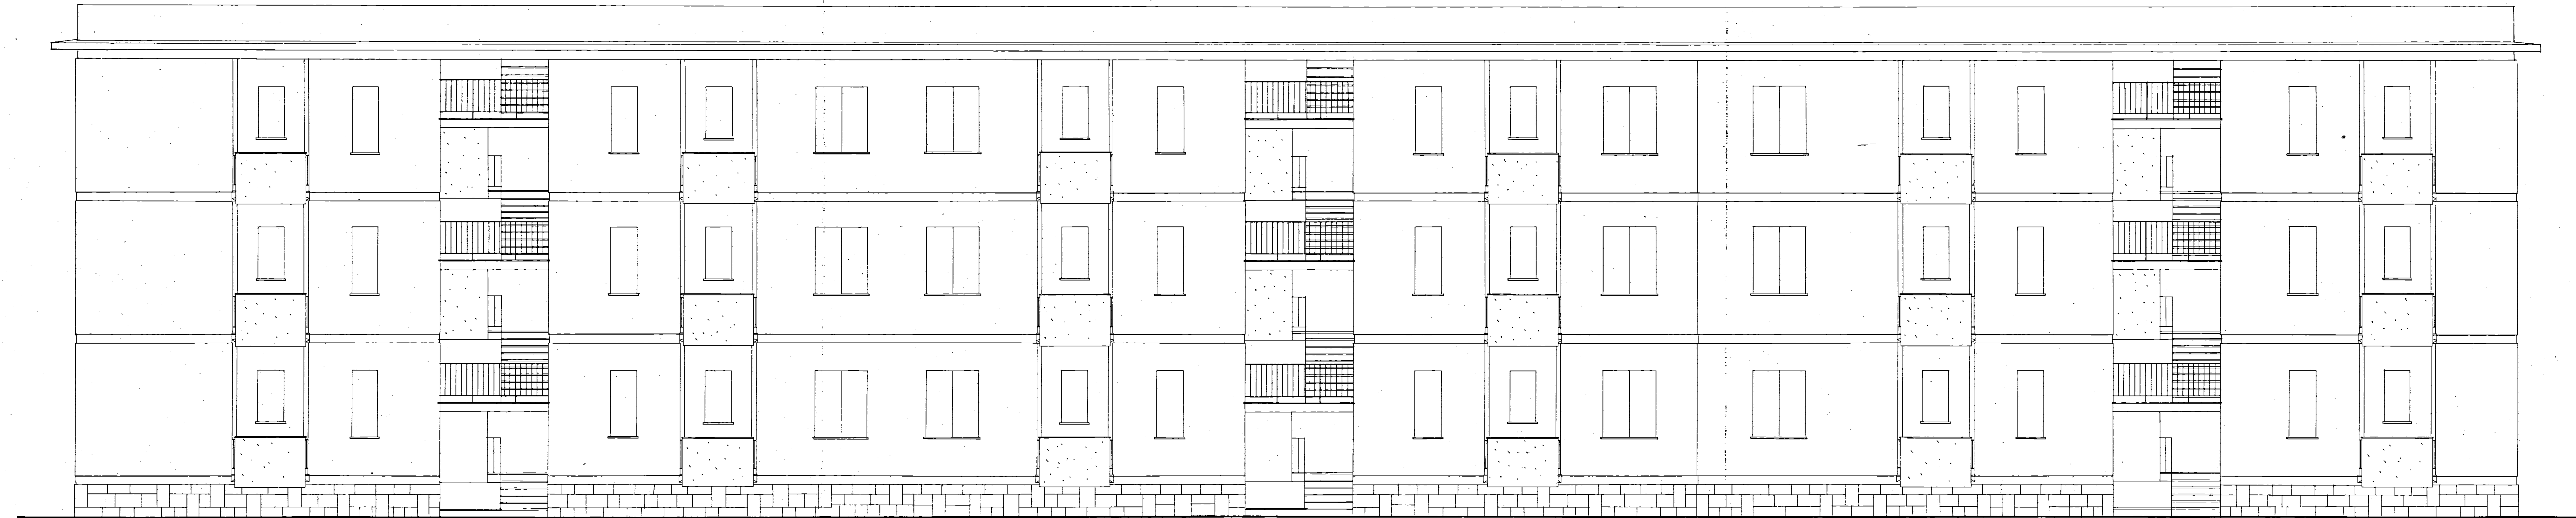

Dot. Arch. ANTONIO PROVENZANO  
Roma - Viale Giulia Cesare, 32 - T. 375382