INCIS SERVIZIO TECNICO

UFFICIO STUDI E PROGETTI

SEZIONE ARCHITETTURA

LEGGE 167

PRATICA 66/12

TAV. 4 SETT.

DESTINAZIONE G1

CITTÀ BRINDISI

UBICAZIONE QUARTIERE SANT'ELIA

LOTTO RISCATTO

EDIFICIO A-B-C-D

PIANTA PIANO TIPO

RAPP. 1:100

REDATTO IN DATA 23-9-66

AGGIORNATO IN DATA 5-12-1969

REDATTO DA DOTT. ING. G. SQUADRILLI

DISEGNATO DA

REVISIONATO DA

IL PROGETTISTA

IL CAPO DELLA SEZIONE DI ARCHITETTURA
(DR. ARCH. F. BARBAUSCIA')
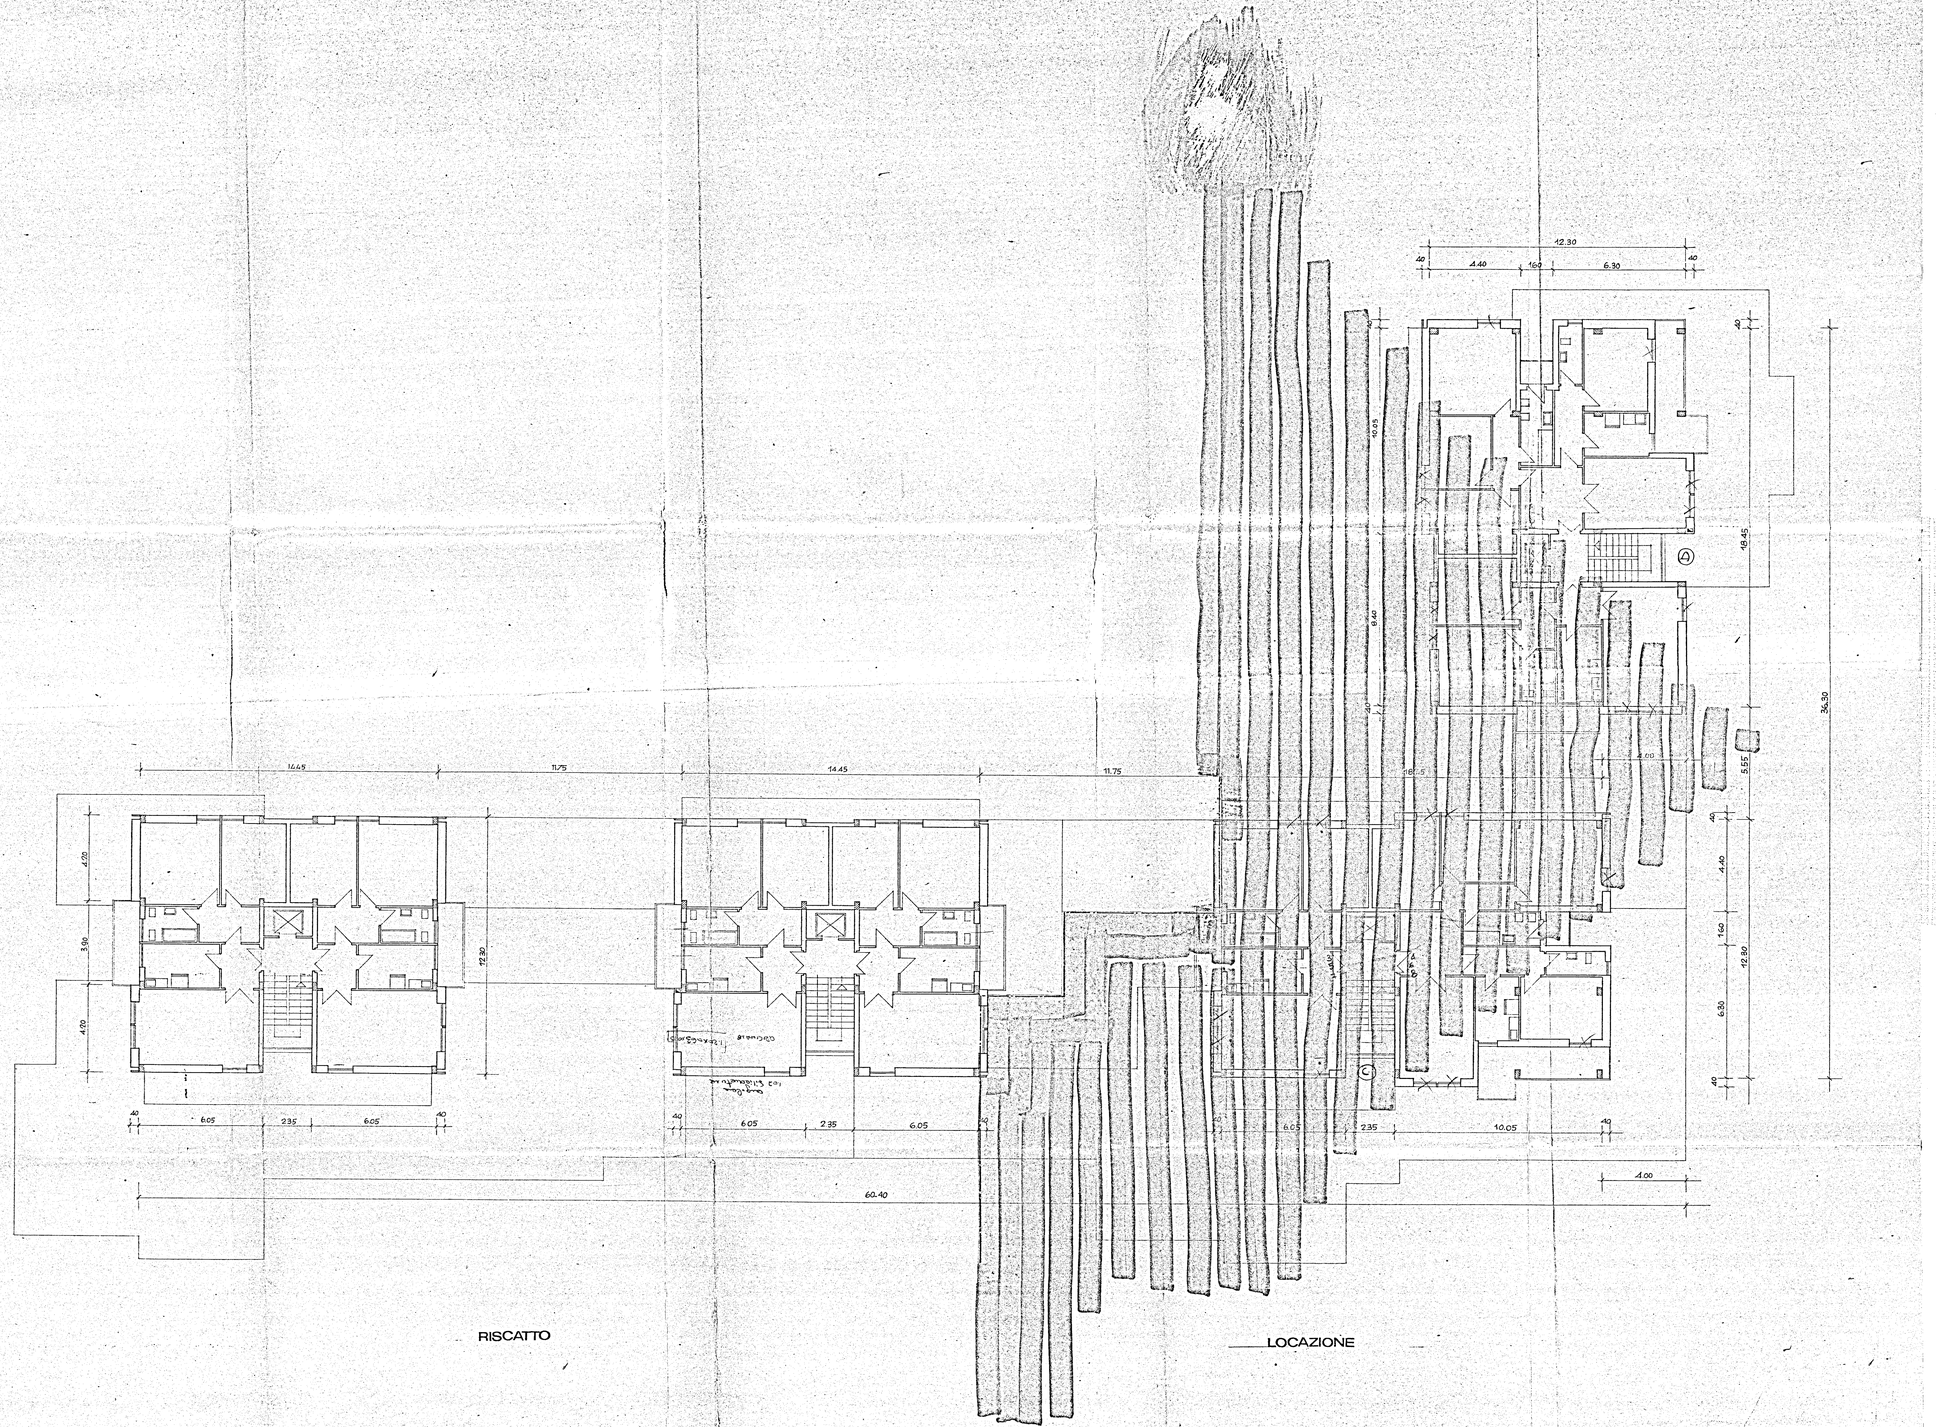
IL CAPO DELL'UFFICIO STUDI E PROGETTI
(DOTT. ING. T. CHILLINO)