
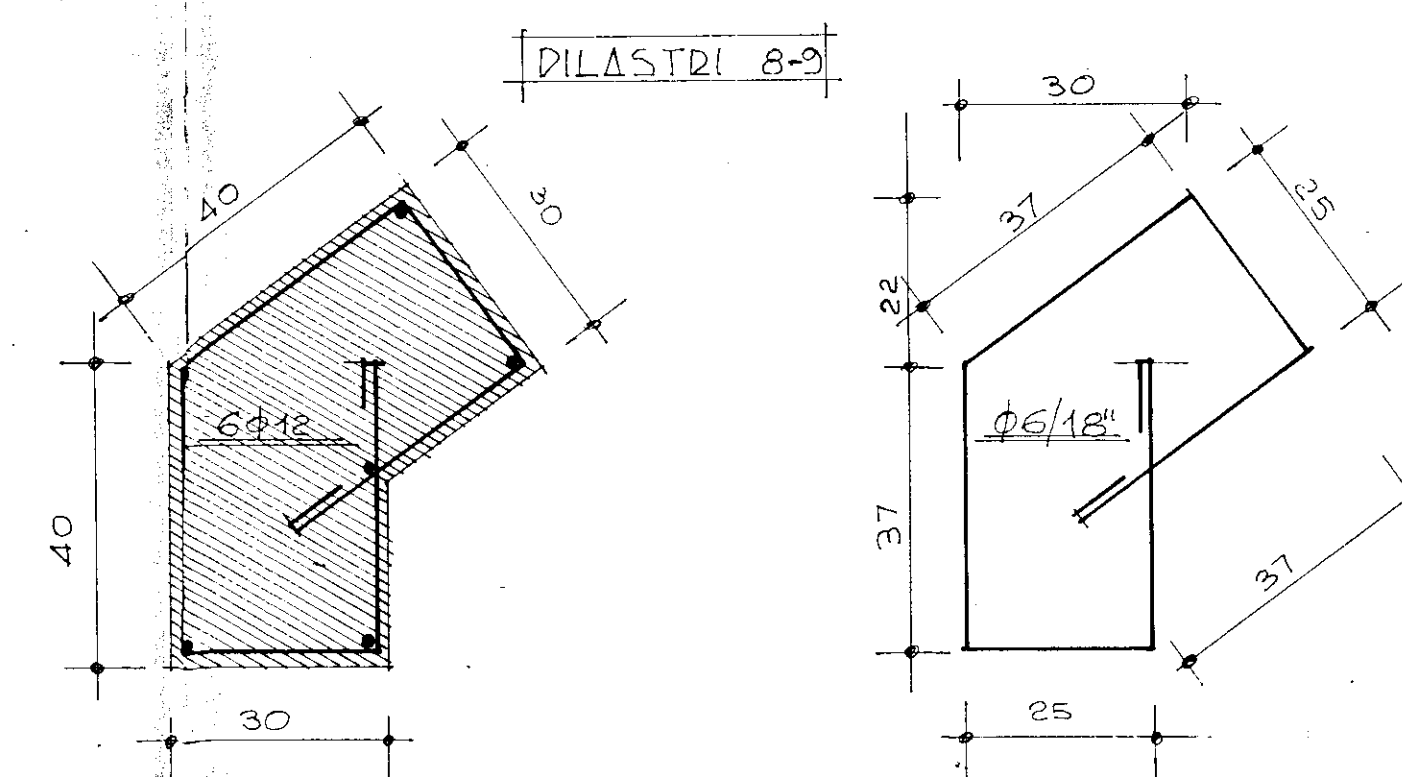
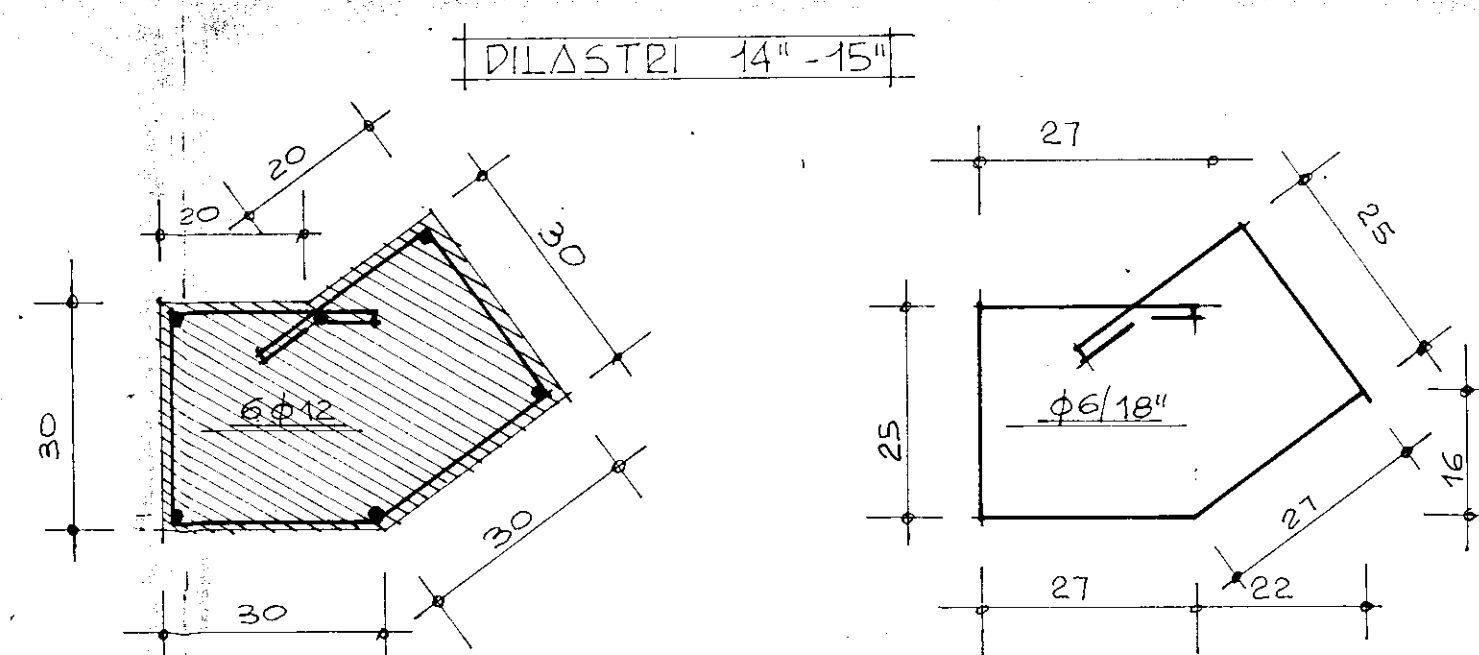
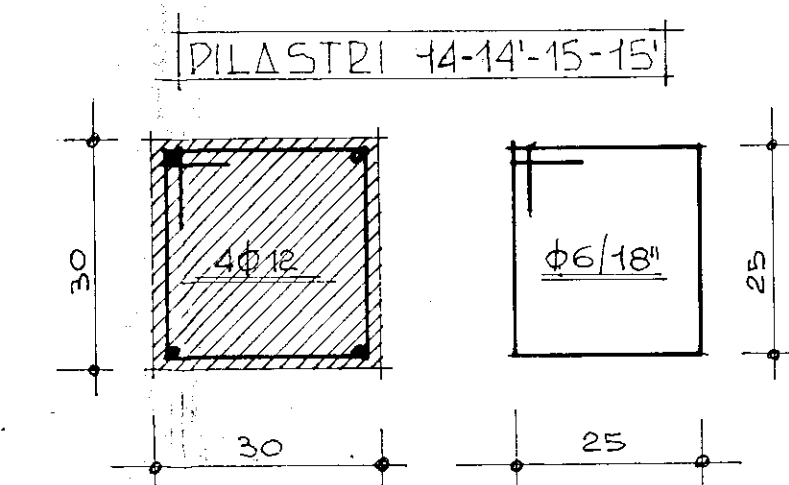
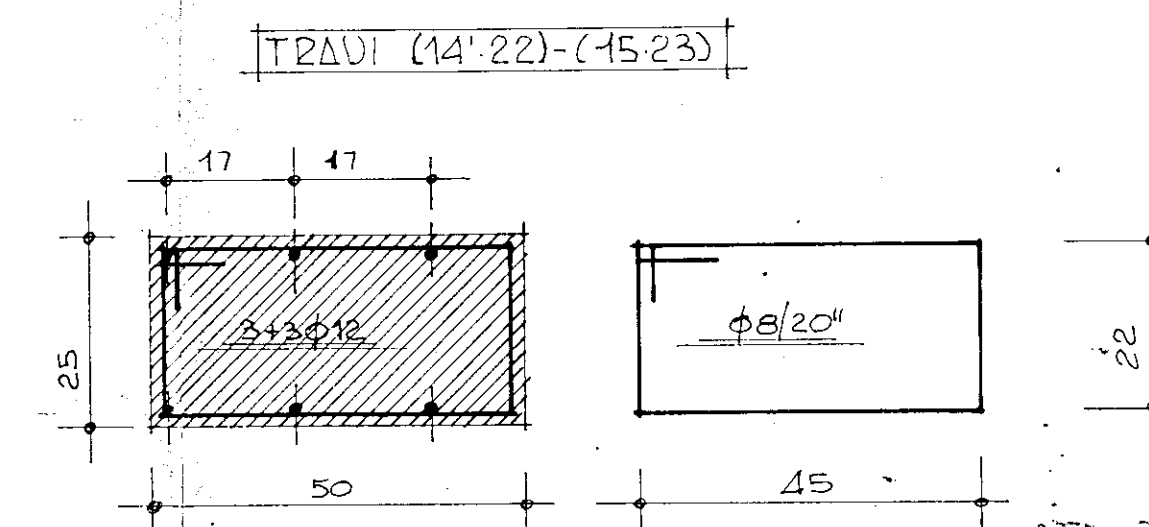
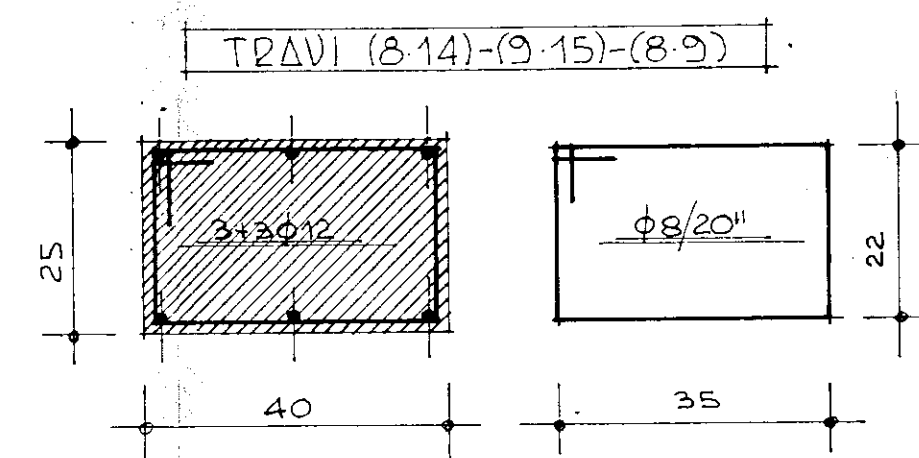


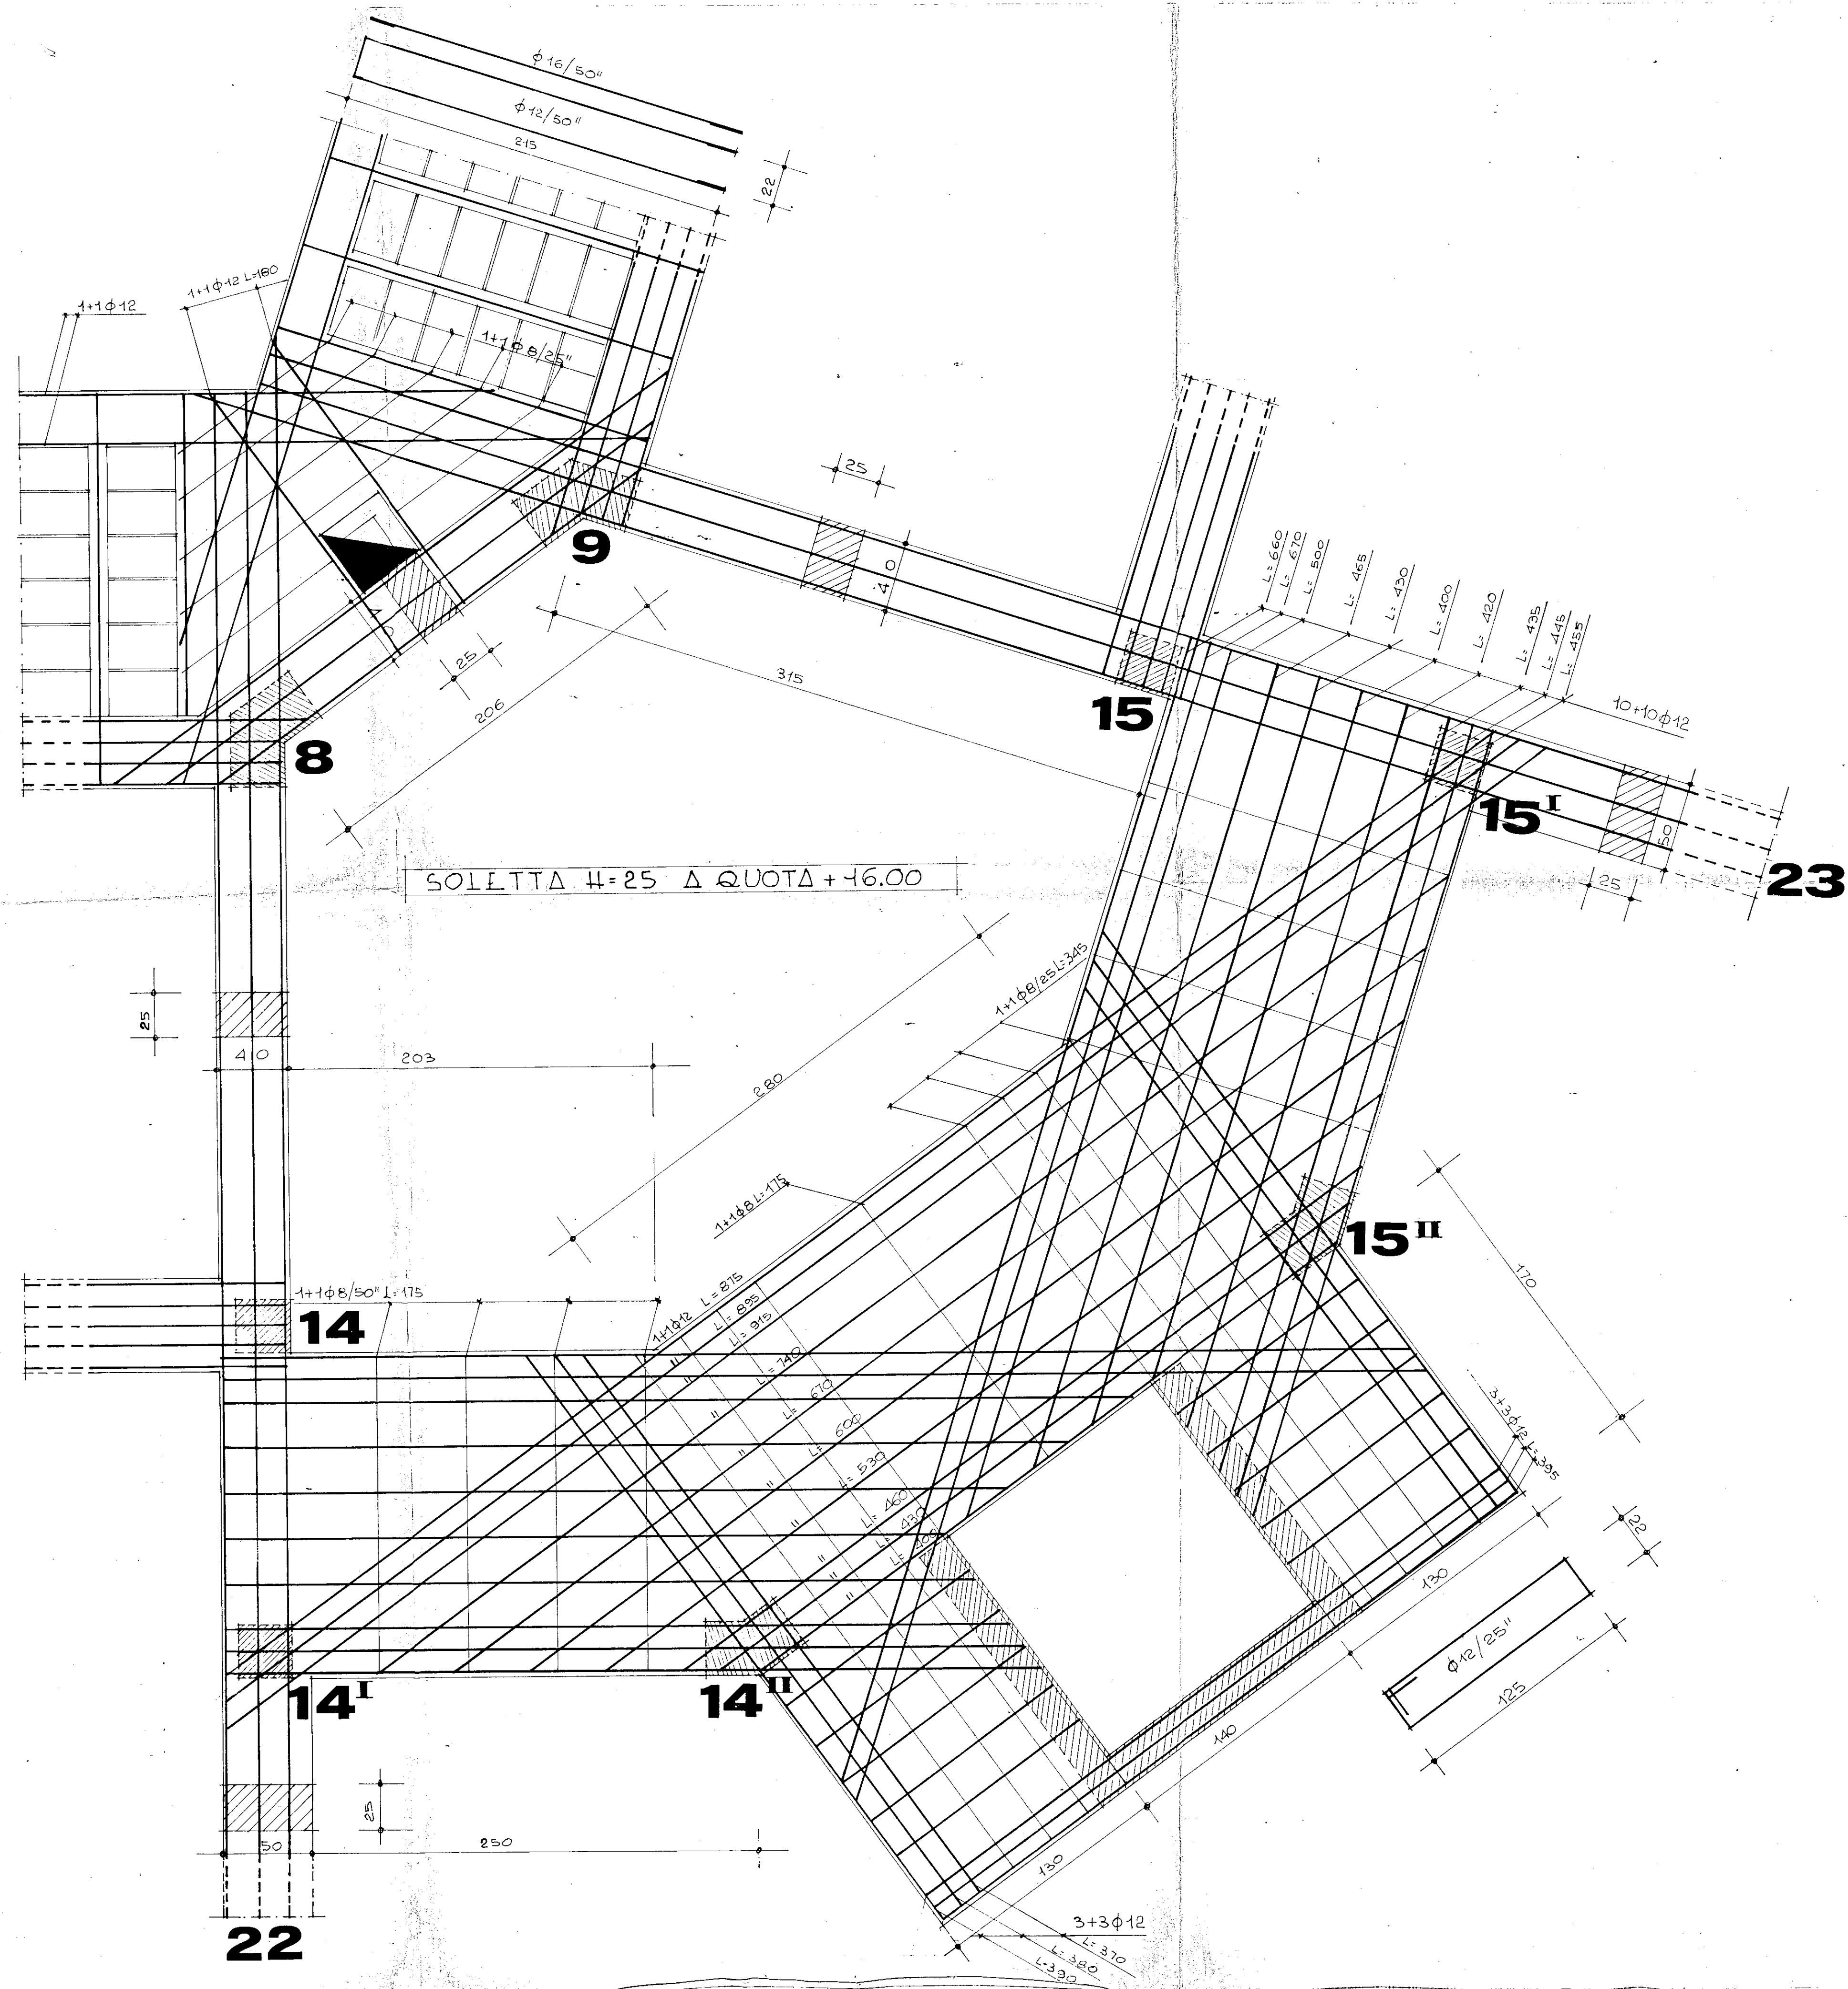

- 7 GEN. 1985

I. A. C. P.

— BRINDISI —

Progetto per la costruzione di N° 60 alloggi in FRANCAVILLA FONTANA

Particolare "A"

scala: "E"

TAV.
12

STUDIO
TECNICO
Ing. B. Costantino

rapp. 1:20

