
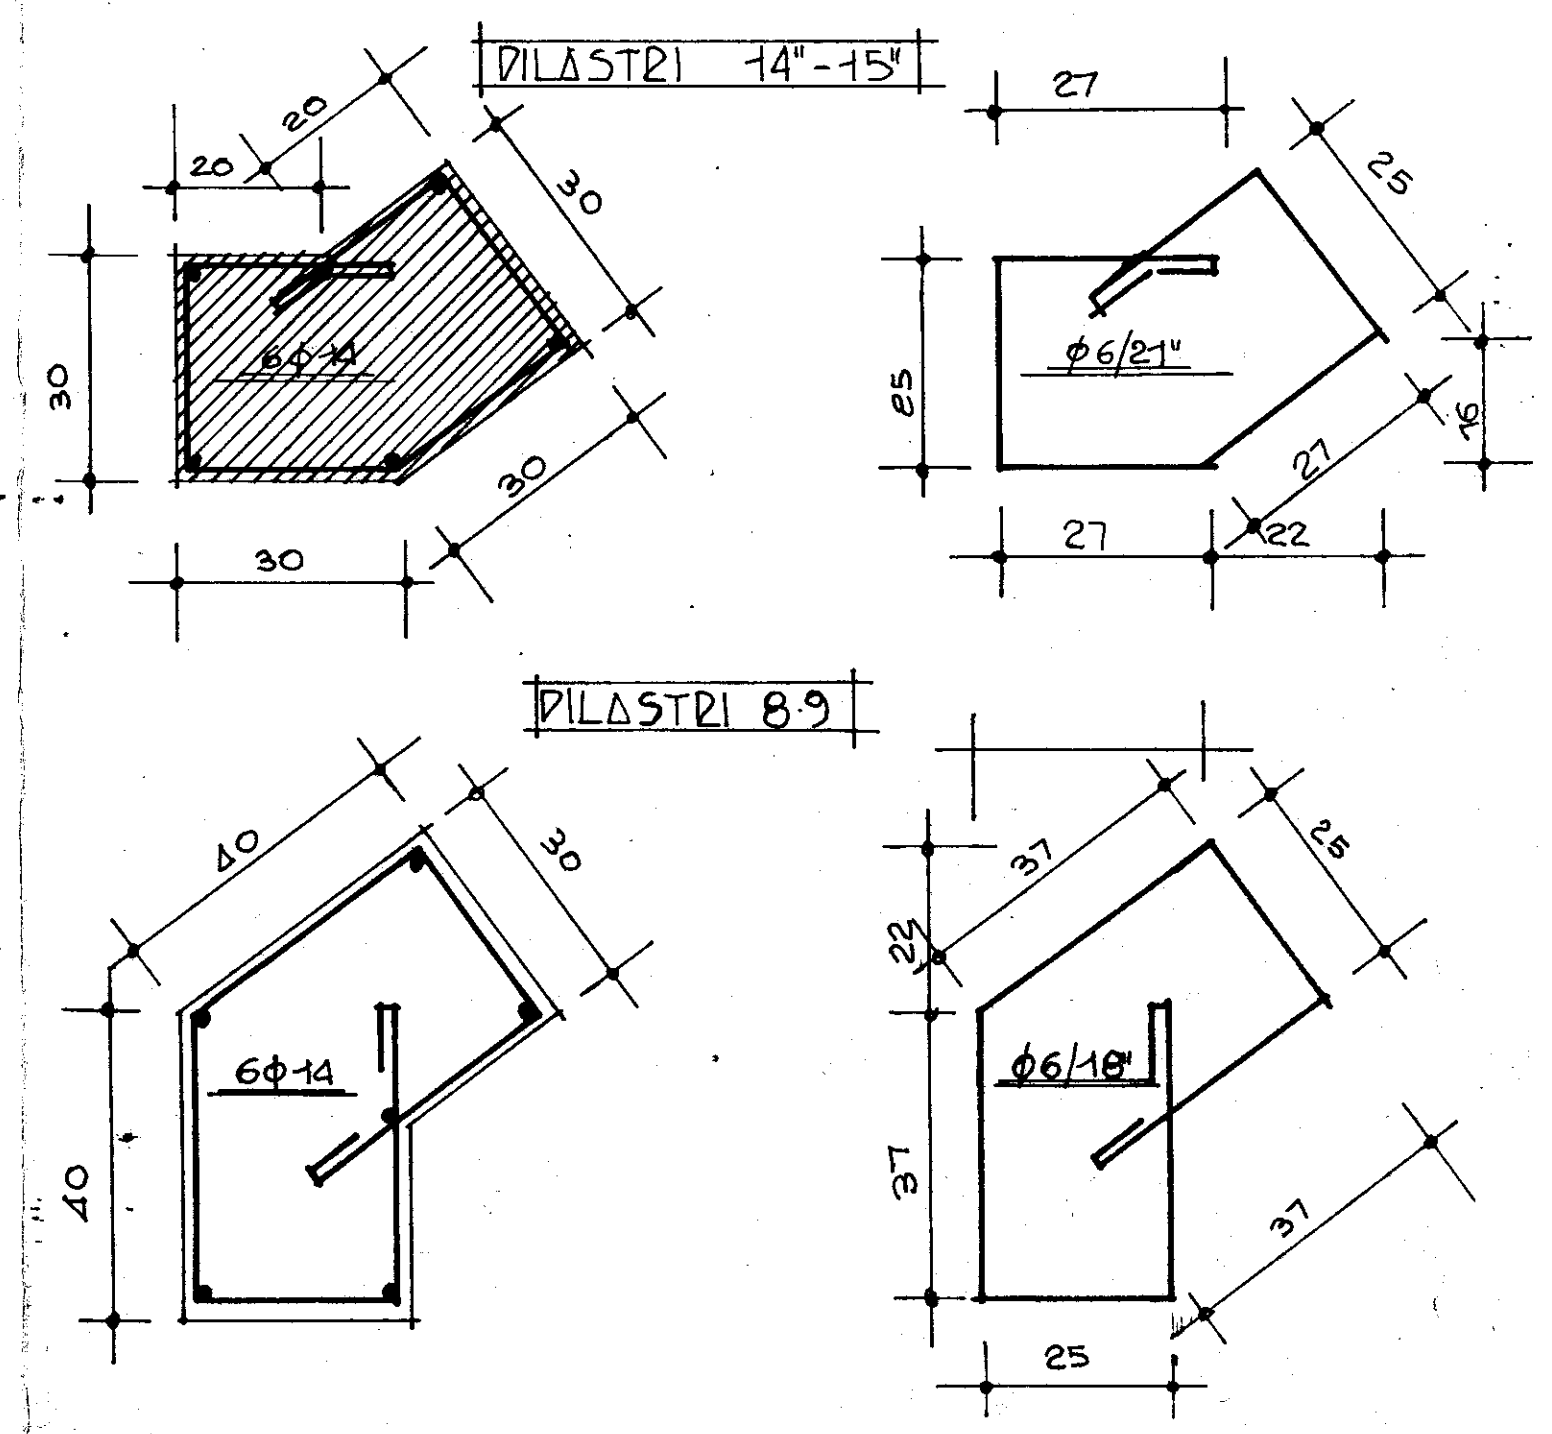


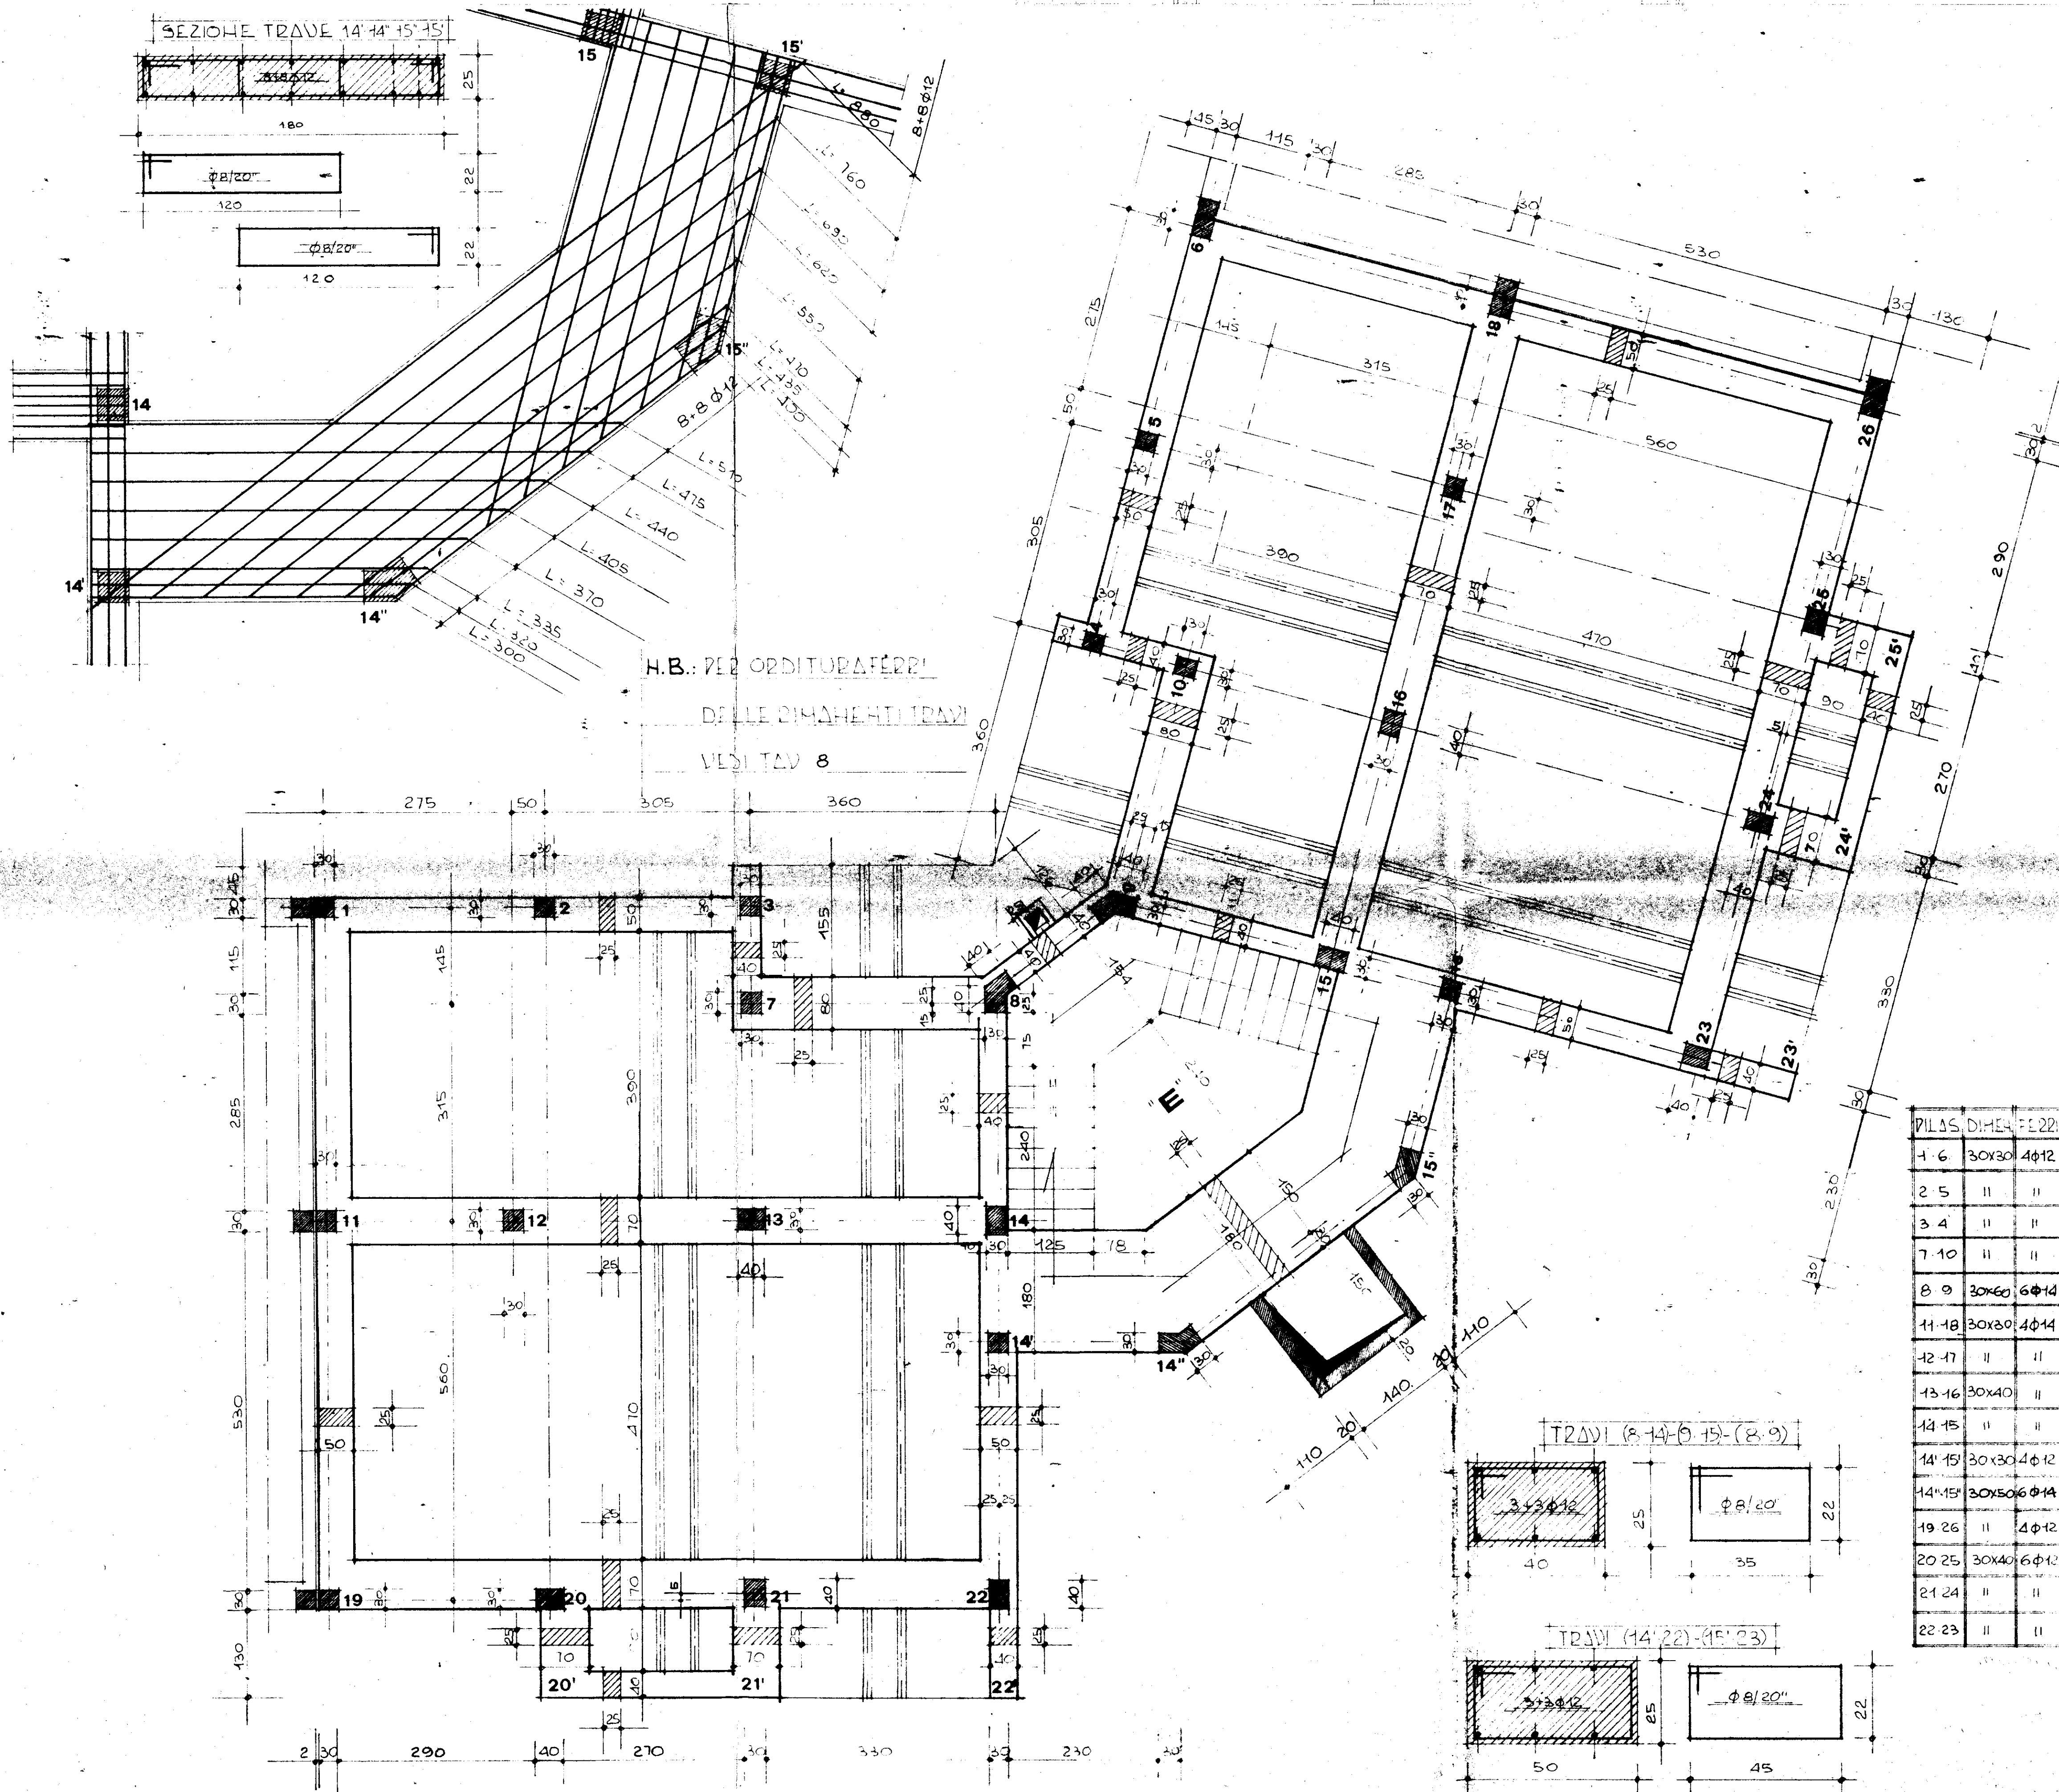

ED. COM. S.r.l.
Architettura Unico

Ing. Antonio Longo

BERNARDO COSTANTINO
DIRETTORE DEI LAVORI
Dot. Ing. Antonio Longo

I. A. C. P.
BRINDISI

Progetto per la costruzione di N° 60 alloggi in FRANCAVILLA FONTANA

Copertura 1° piano

scala: "E"

TAV. 8^b

STUDIO TECNICO
Ing. B. Costantino

RAPP. 1:50