


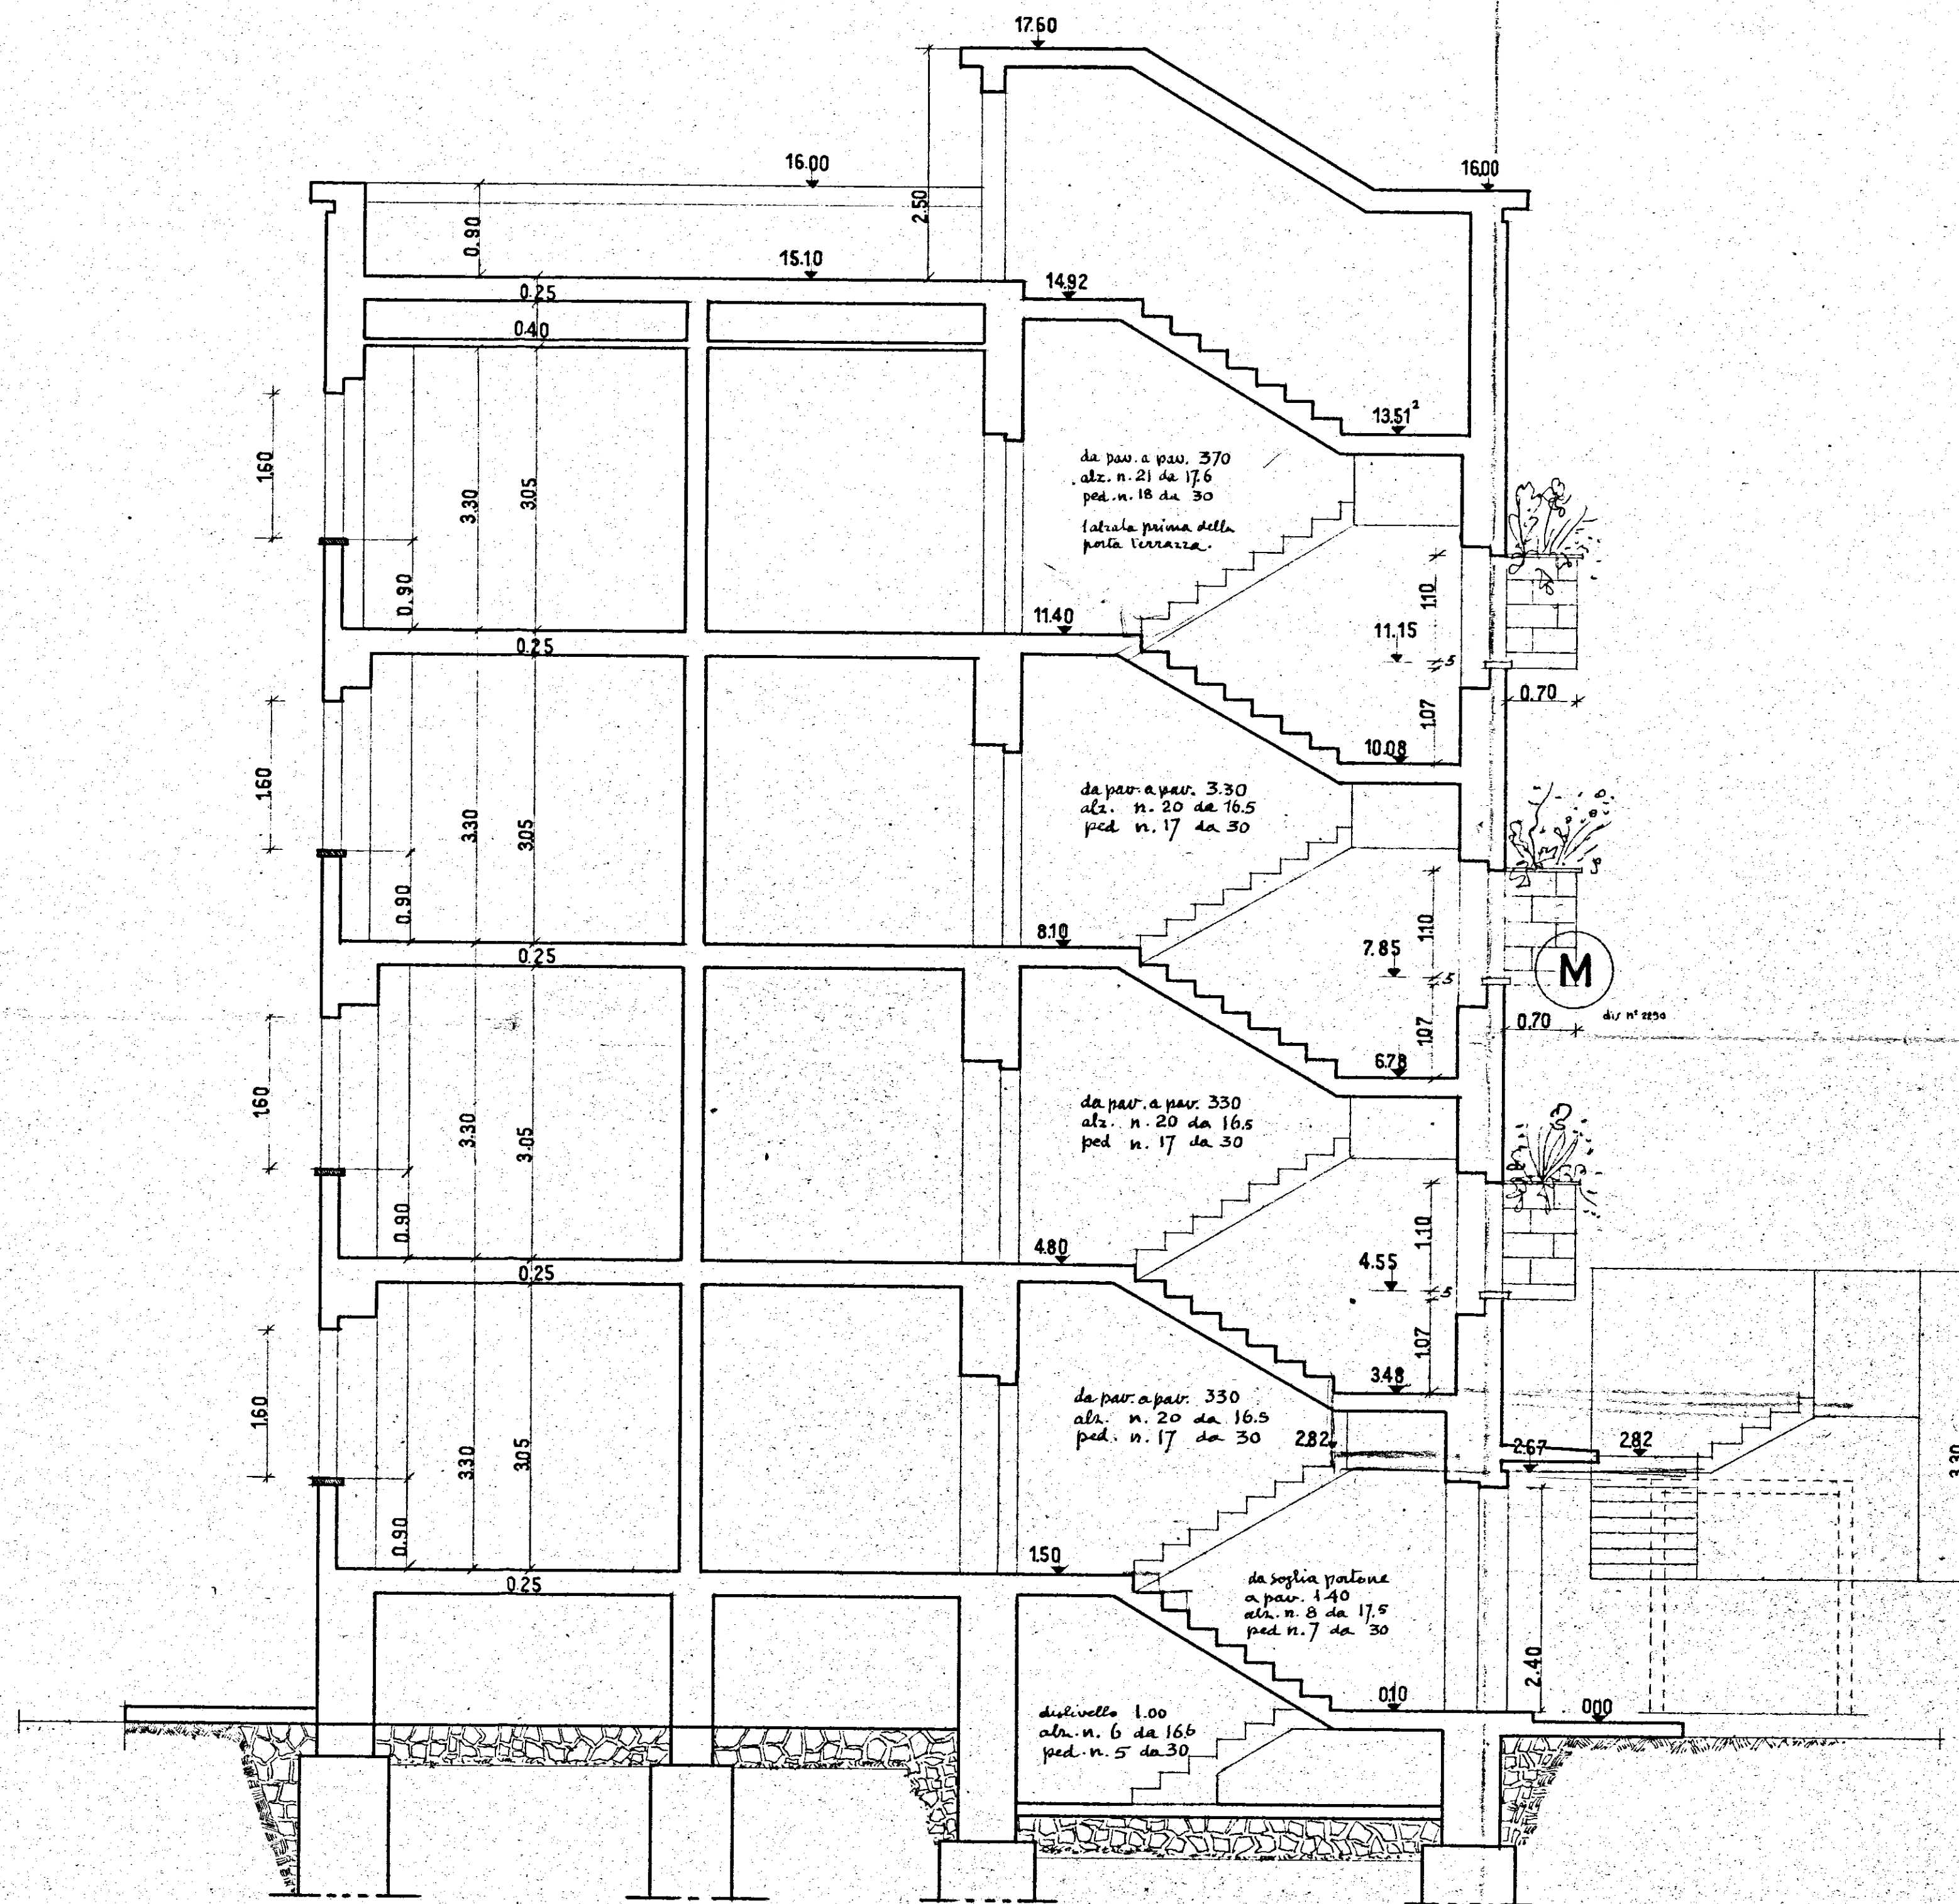

▲ N.B. LE MISURE SONO AL FINITO ▲

copia per l'ufficio

BRINDISI ISTITUTO AUTONOMO CASE POPOLARI IN A CASA	PROGETTO CASE RIONE CASALE LOTTO H	RAPP. 1.50
	SEZIONE M - N	REV.
		DATA
		REP. 183
STUDIO ARCH. G. MINNUCCI - ROMA		PROT. 2288