


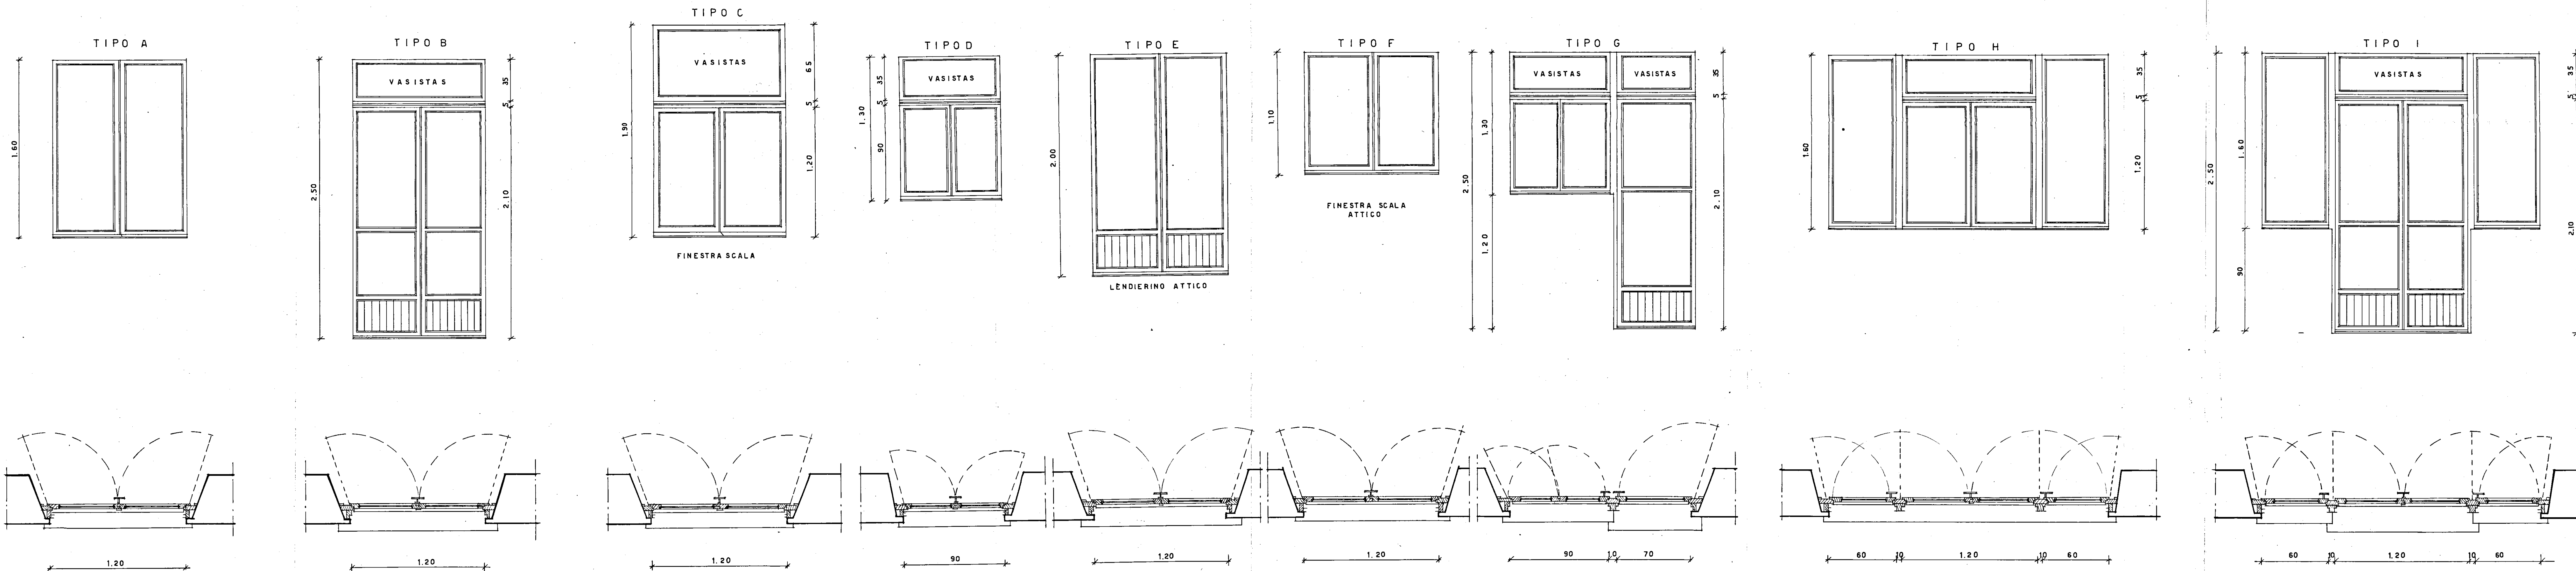

N.B. TUTTE LE FINESTRE DEL TIPO A.B.D.G.H. SONO CON PERSIANA AVVOLGIBILE.

ISTITUTO CASE POPOLARI BRINDISI		204
INA CASA PROGETTO EDIFICIO QUARTIERE COMMENDA		2832
INFISSI ESTERNI		luglio 1952
STUDIO ARCH. GASPARE GENTILE - ROMA VIA DELLE PORCARELLI 100 - TEL. 4555		1:20