


CASE PER CONTADINI IN CAROVIGNO
P.L. E PIANTA FONDAZIONI

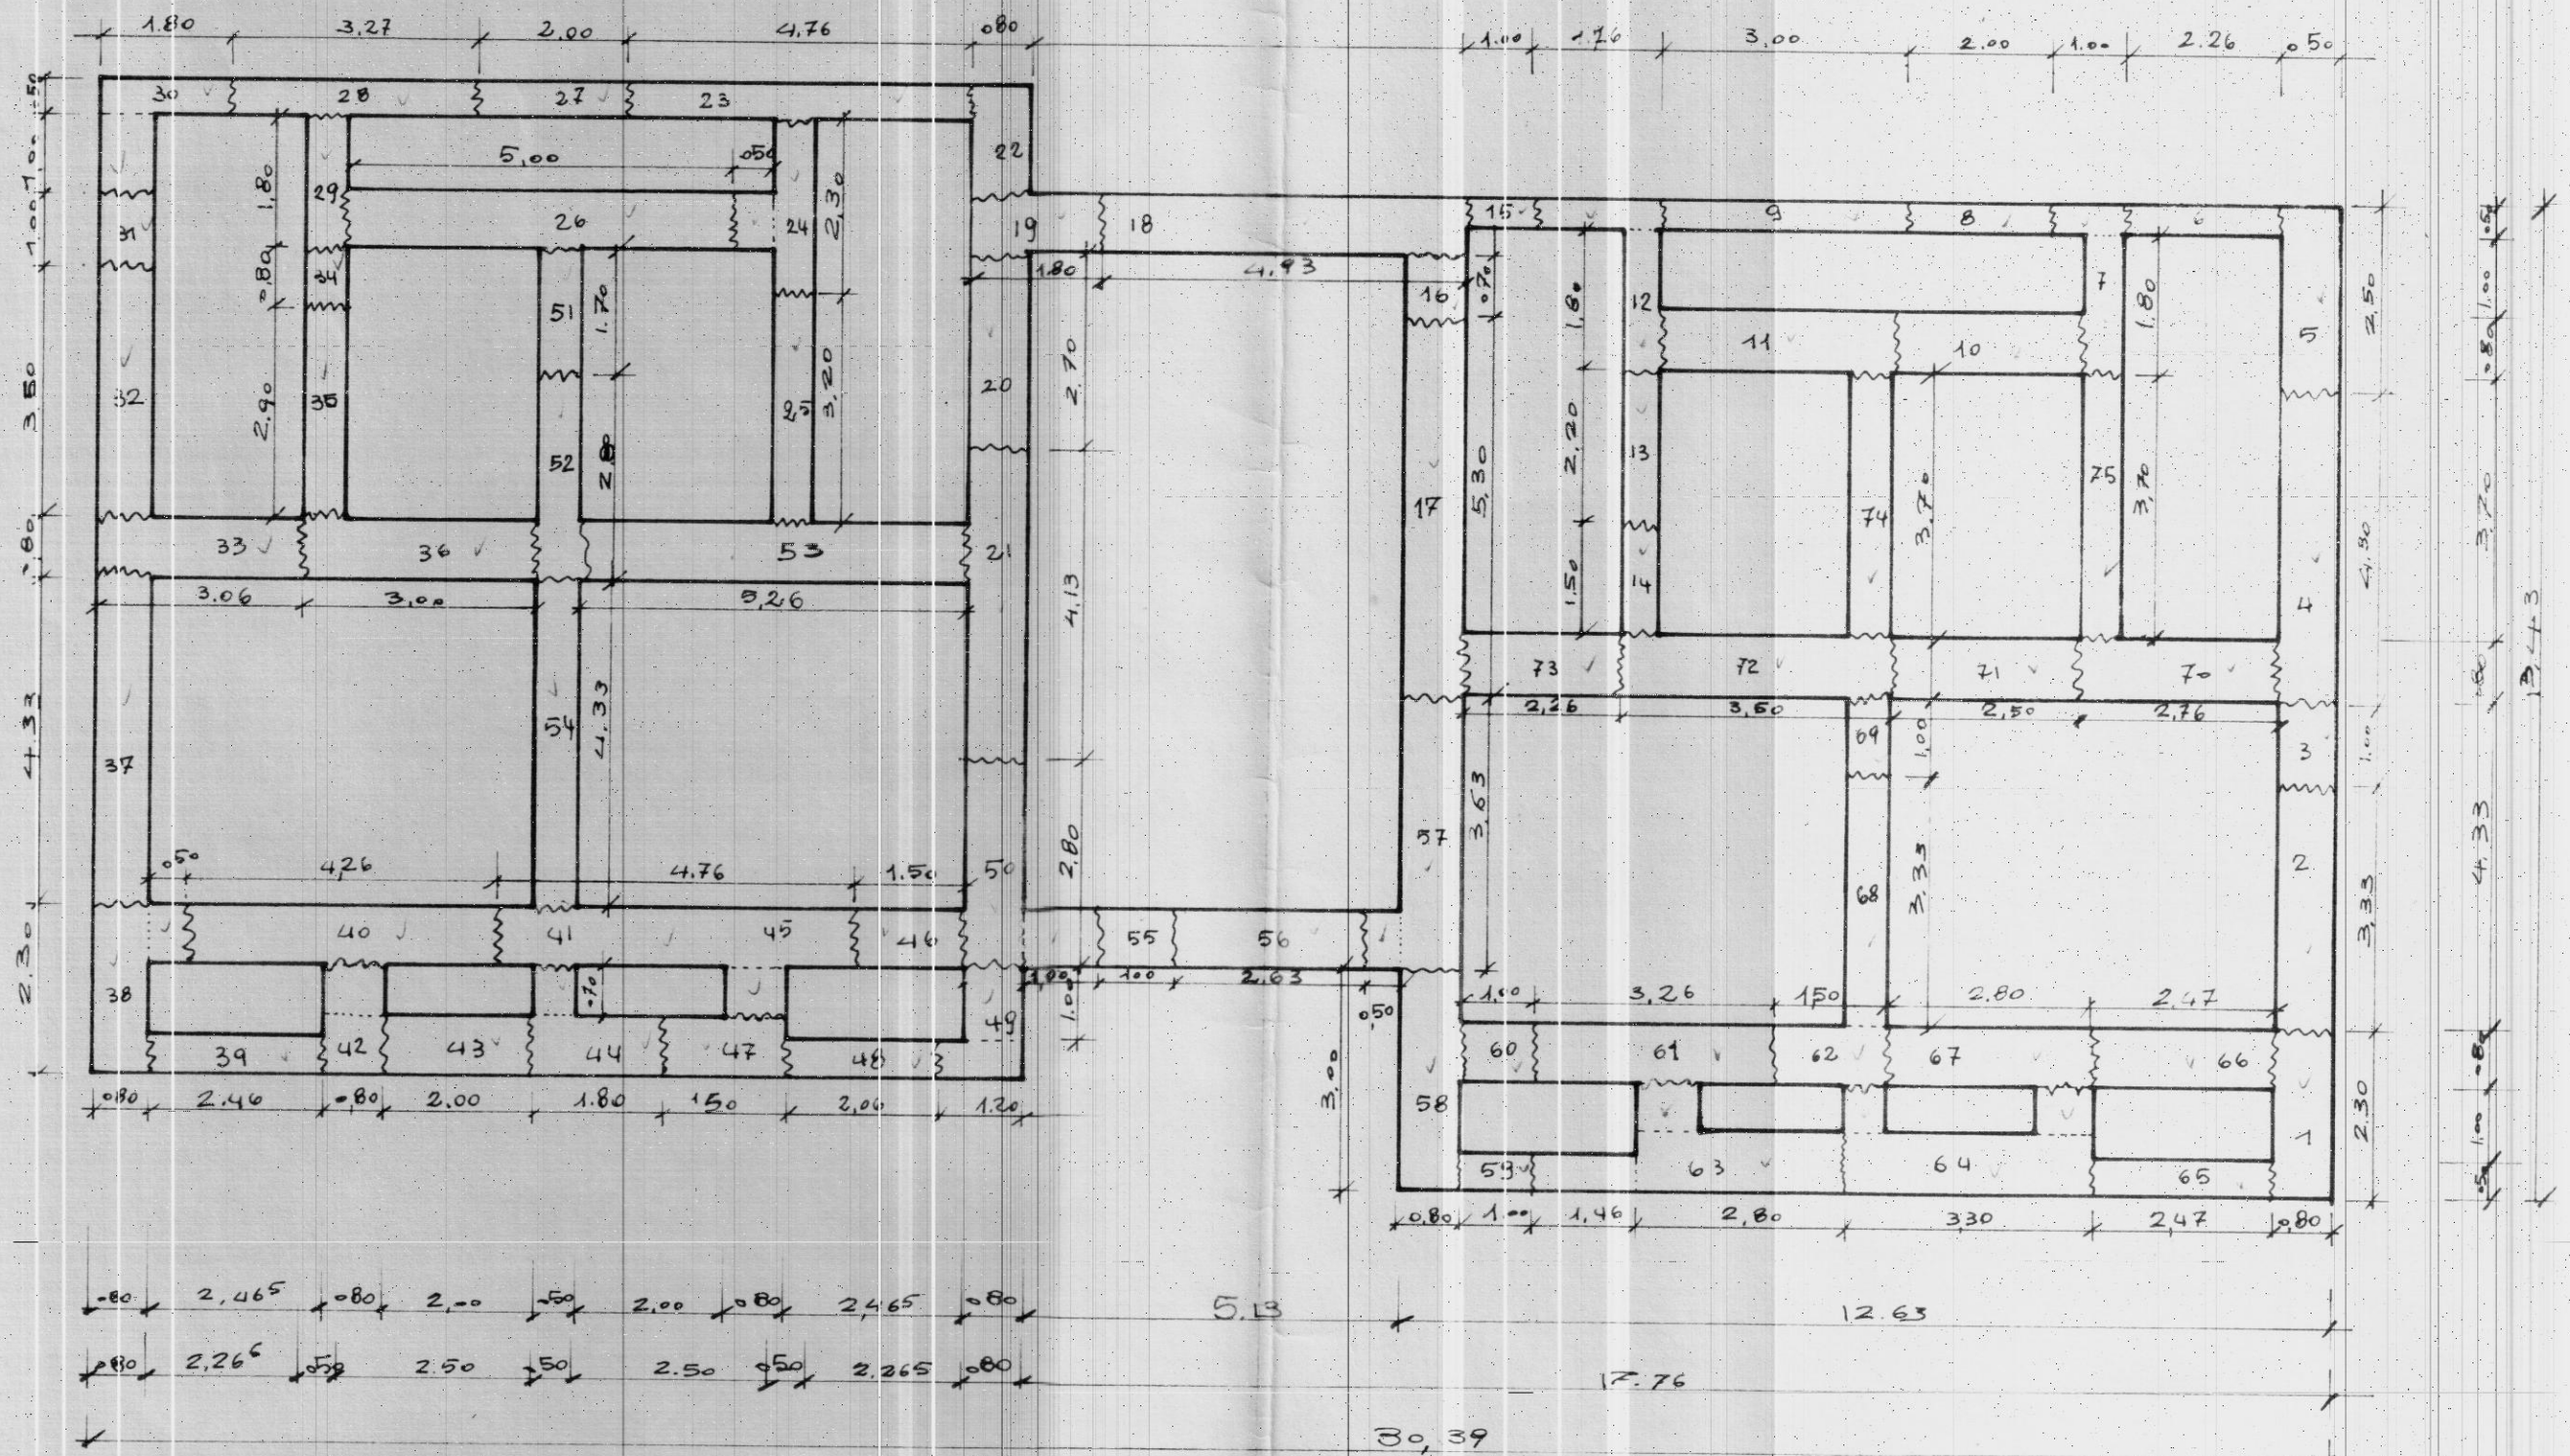

CALA 1100