
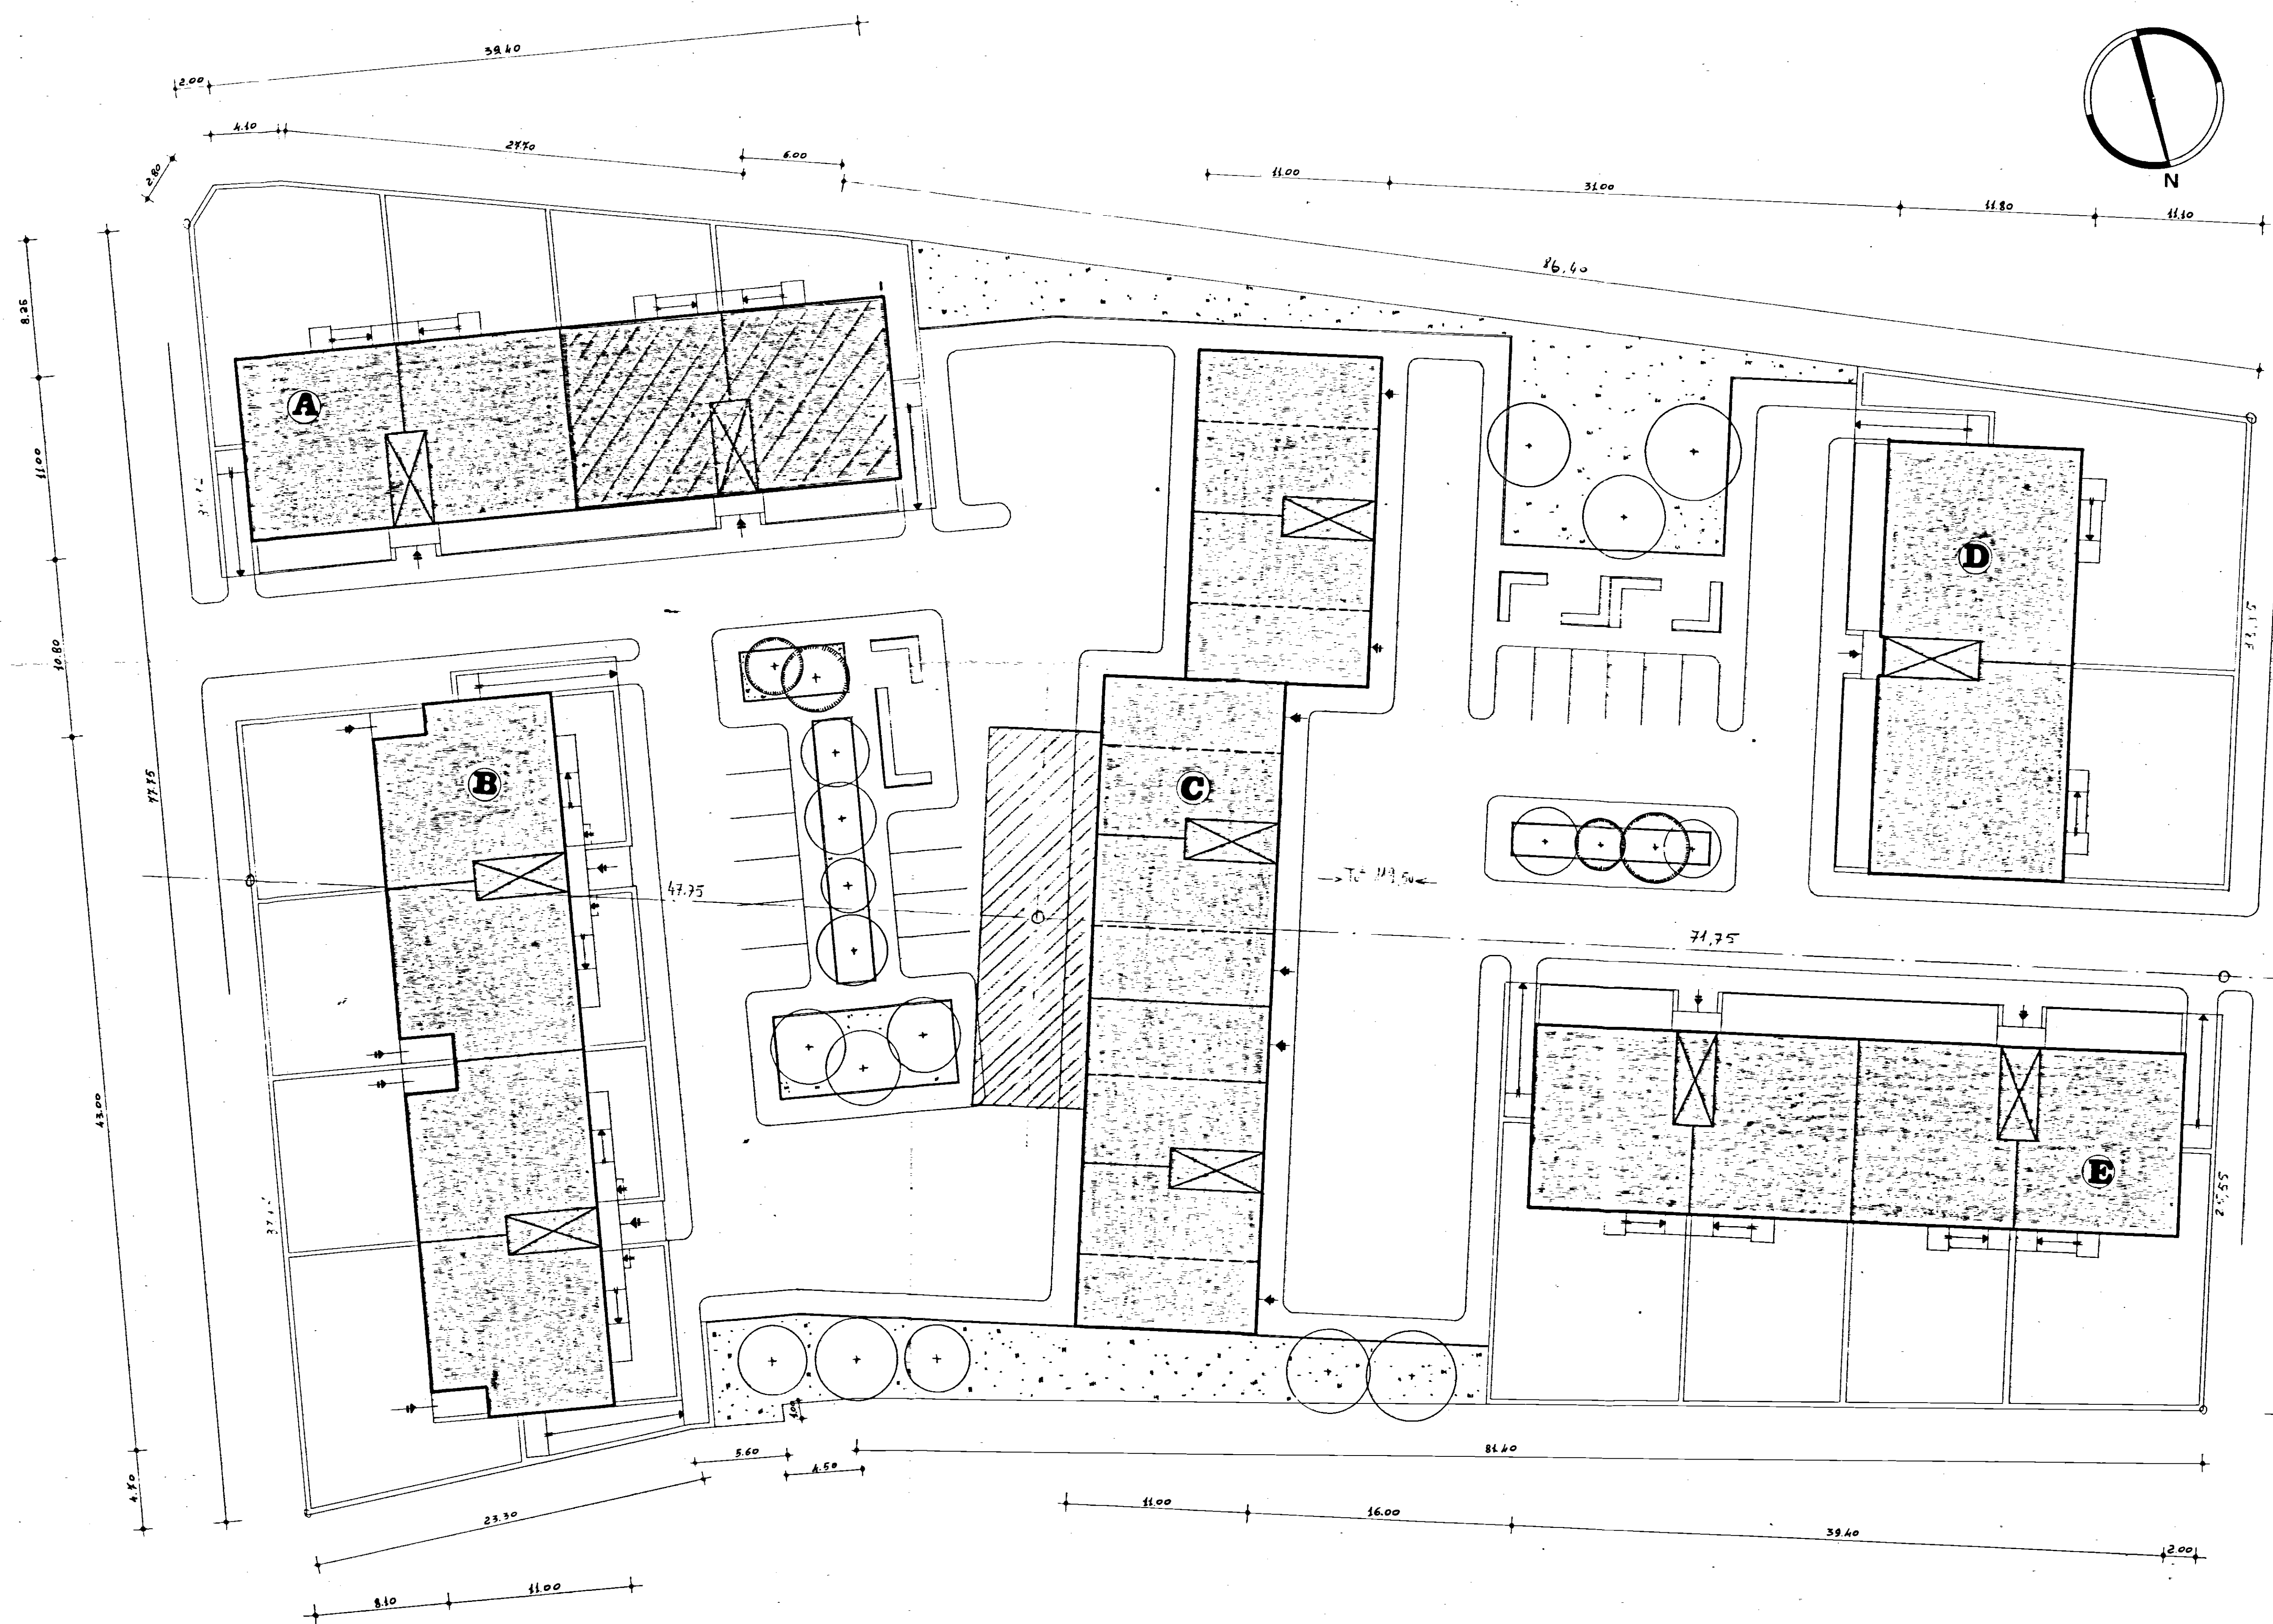


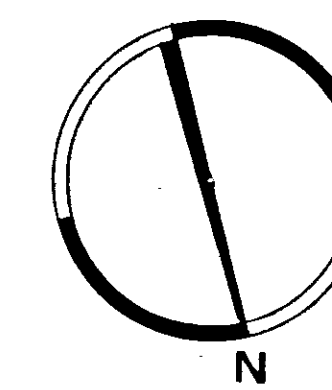

LEGGENDA

edificio A - piani 3 - appartamenti 12 da 5 vani = vani 60			
" B -	" 2 -	" 8 " 6 "	" 48
" C -	" 3 -	" 18 " 5 "	" 90
" D -	" 2 -	" 4 " 7 "	" 28
" E -	" 3 -	" 12 " 5 "	" 60
totale vani 286			

GESTIONE INA case		STAZIONE APPALTANTE - I.A.C.P. - BRINDISI	
PROGETTISTI: Arch. A. SPACCARELLI Arch. F. BRUNO Arch. E. NESPEGA Arch. M. TAVOLETTI Arch. A. BACCIN Ing. C. BACCIN Coll. Locale Ing. G. ANGELINI		PROGETTO CASE PER LAVORATORI IN FASANO (Brindisi)	
PLANTINGHIA GENERALE		DIS. N°	
1:200		TAV. N° 0	
FASANO, 29 Apr. 1964		SERIE	