



LEGENDA IMPIANTO ELETTRICO

	CONTATORE
	INTERRUTTORE GENERALE E VALVOLA
	LAMPADA A SOFFITTO NORMALE
	II DA PARETE NORMALE
	II A SOFFITTO DEVIATA
	II DA PARETE DEVIATA
	II CON INTERRUTTORE A TEMPO
	INTERRUTTORE
	DEVIATORE
	PULSANTE CAMPANELLO
	PULSANTE SERRATURA ELETTRICA
	SUONERIA
	TELEFONO A PARETE
	GIGOFONO
	ANTENNA TV
	COMMUTATORE
	PRESA DI CORRENTE 15 A
	II II II 6 A
	TASTIERA CON ALTOPARLANTE E MICROFONO

GESTIONE CASE LAVORATORI (legge 14-2-1963)		Intervento N° 1312		stazione appaltante I. A. C. P.		
QUARTIERE S. ELIA BRINDISI				data agg.	15	
				agg.		agg.
LOTTO A ₂ edifici tipo B n. 6-7 piante piano terra 1:50				archivio		
EDILIZIA	Ing. G. Angelini	STRUTTURE-C	Ing. F. Pire	note		
EDILIZIA	Ing. M. Bolognese	IMPIANTI	Ing. P. Fabretti			
EDILIZIA	Ing. U. Lenoci	PROGRAMMAZ.	Ing. A. Maldari			
EDILIZIA	Ing. I. Perrelli	PROGRAMMAZ.	Ing. L. Poli			
EDILIZIA	Ing. L. Poli	PROGRAMMAZ.	Ing. E. Romanazzi			
EDILIZIA	Ar. F. Pignatelli	COORDINATORE	Ing. A. Maldari			
EDILIZIA	Ar. G. Pinto	DIREZIONE LL.	I. A. C. P.	controllo	visto	
STRUTTURE-C	Ing. F. D'Alonzo					

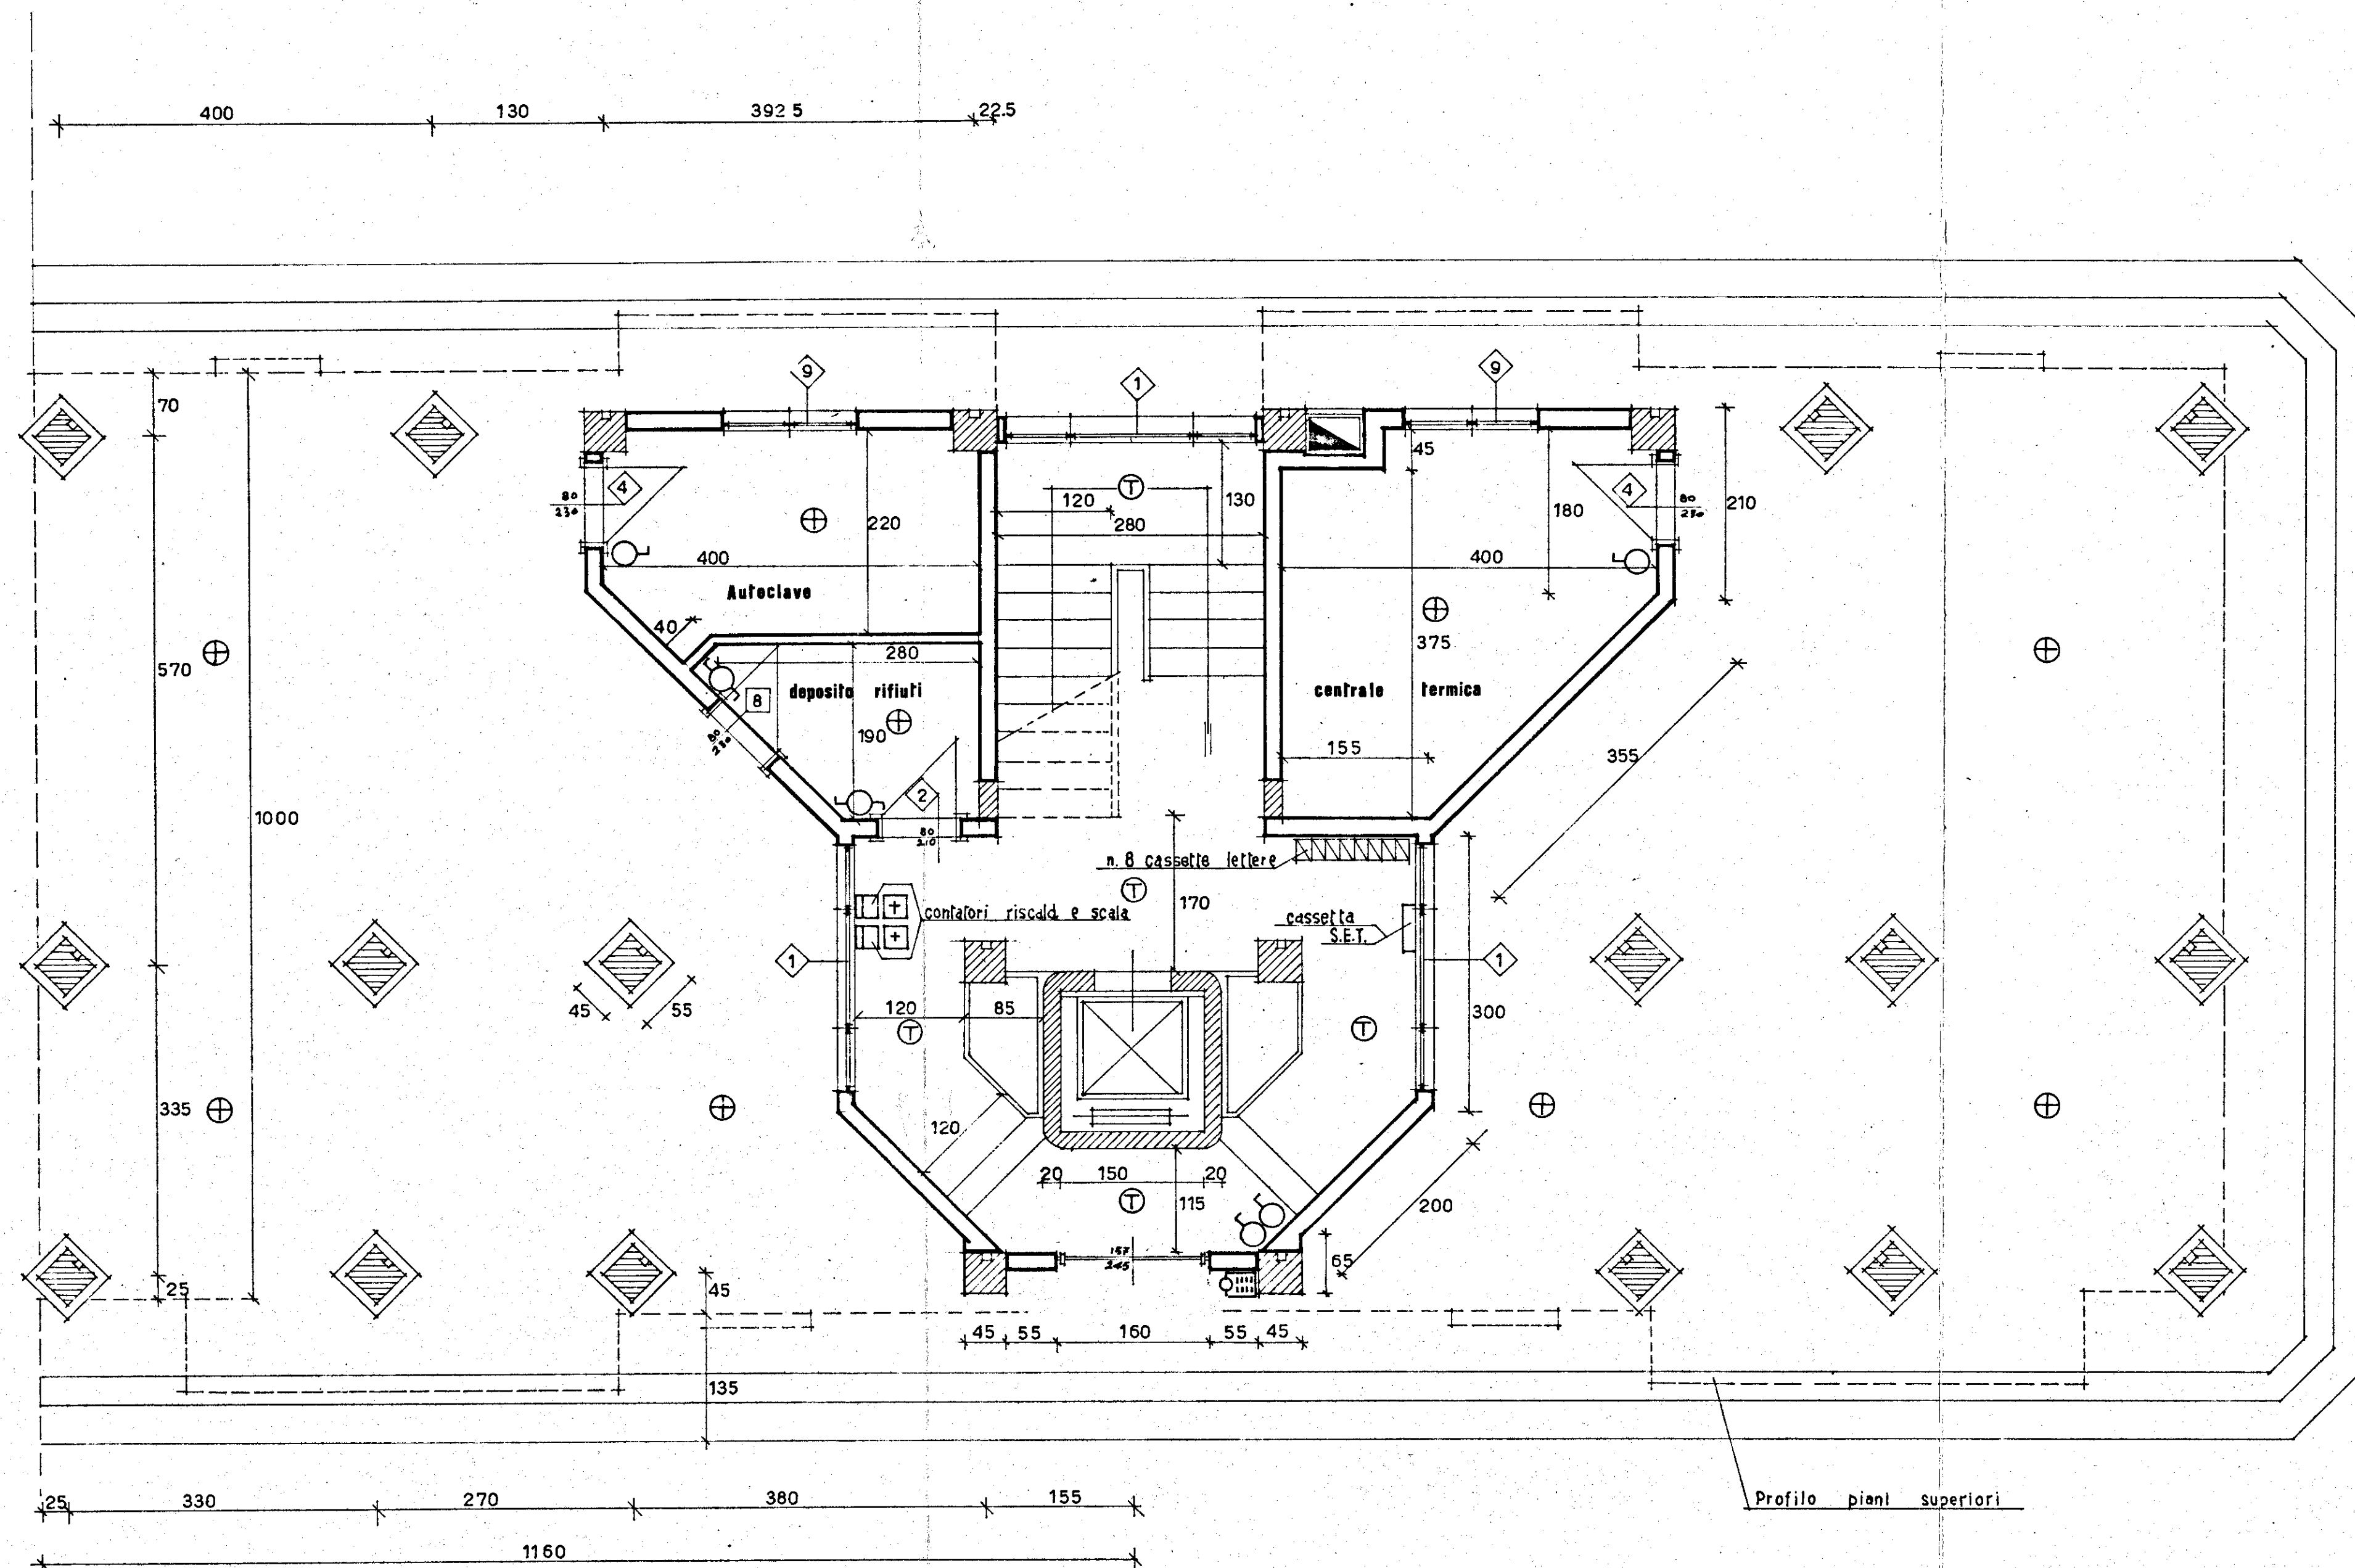

PIANO TERRA
palazzina isolata

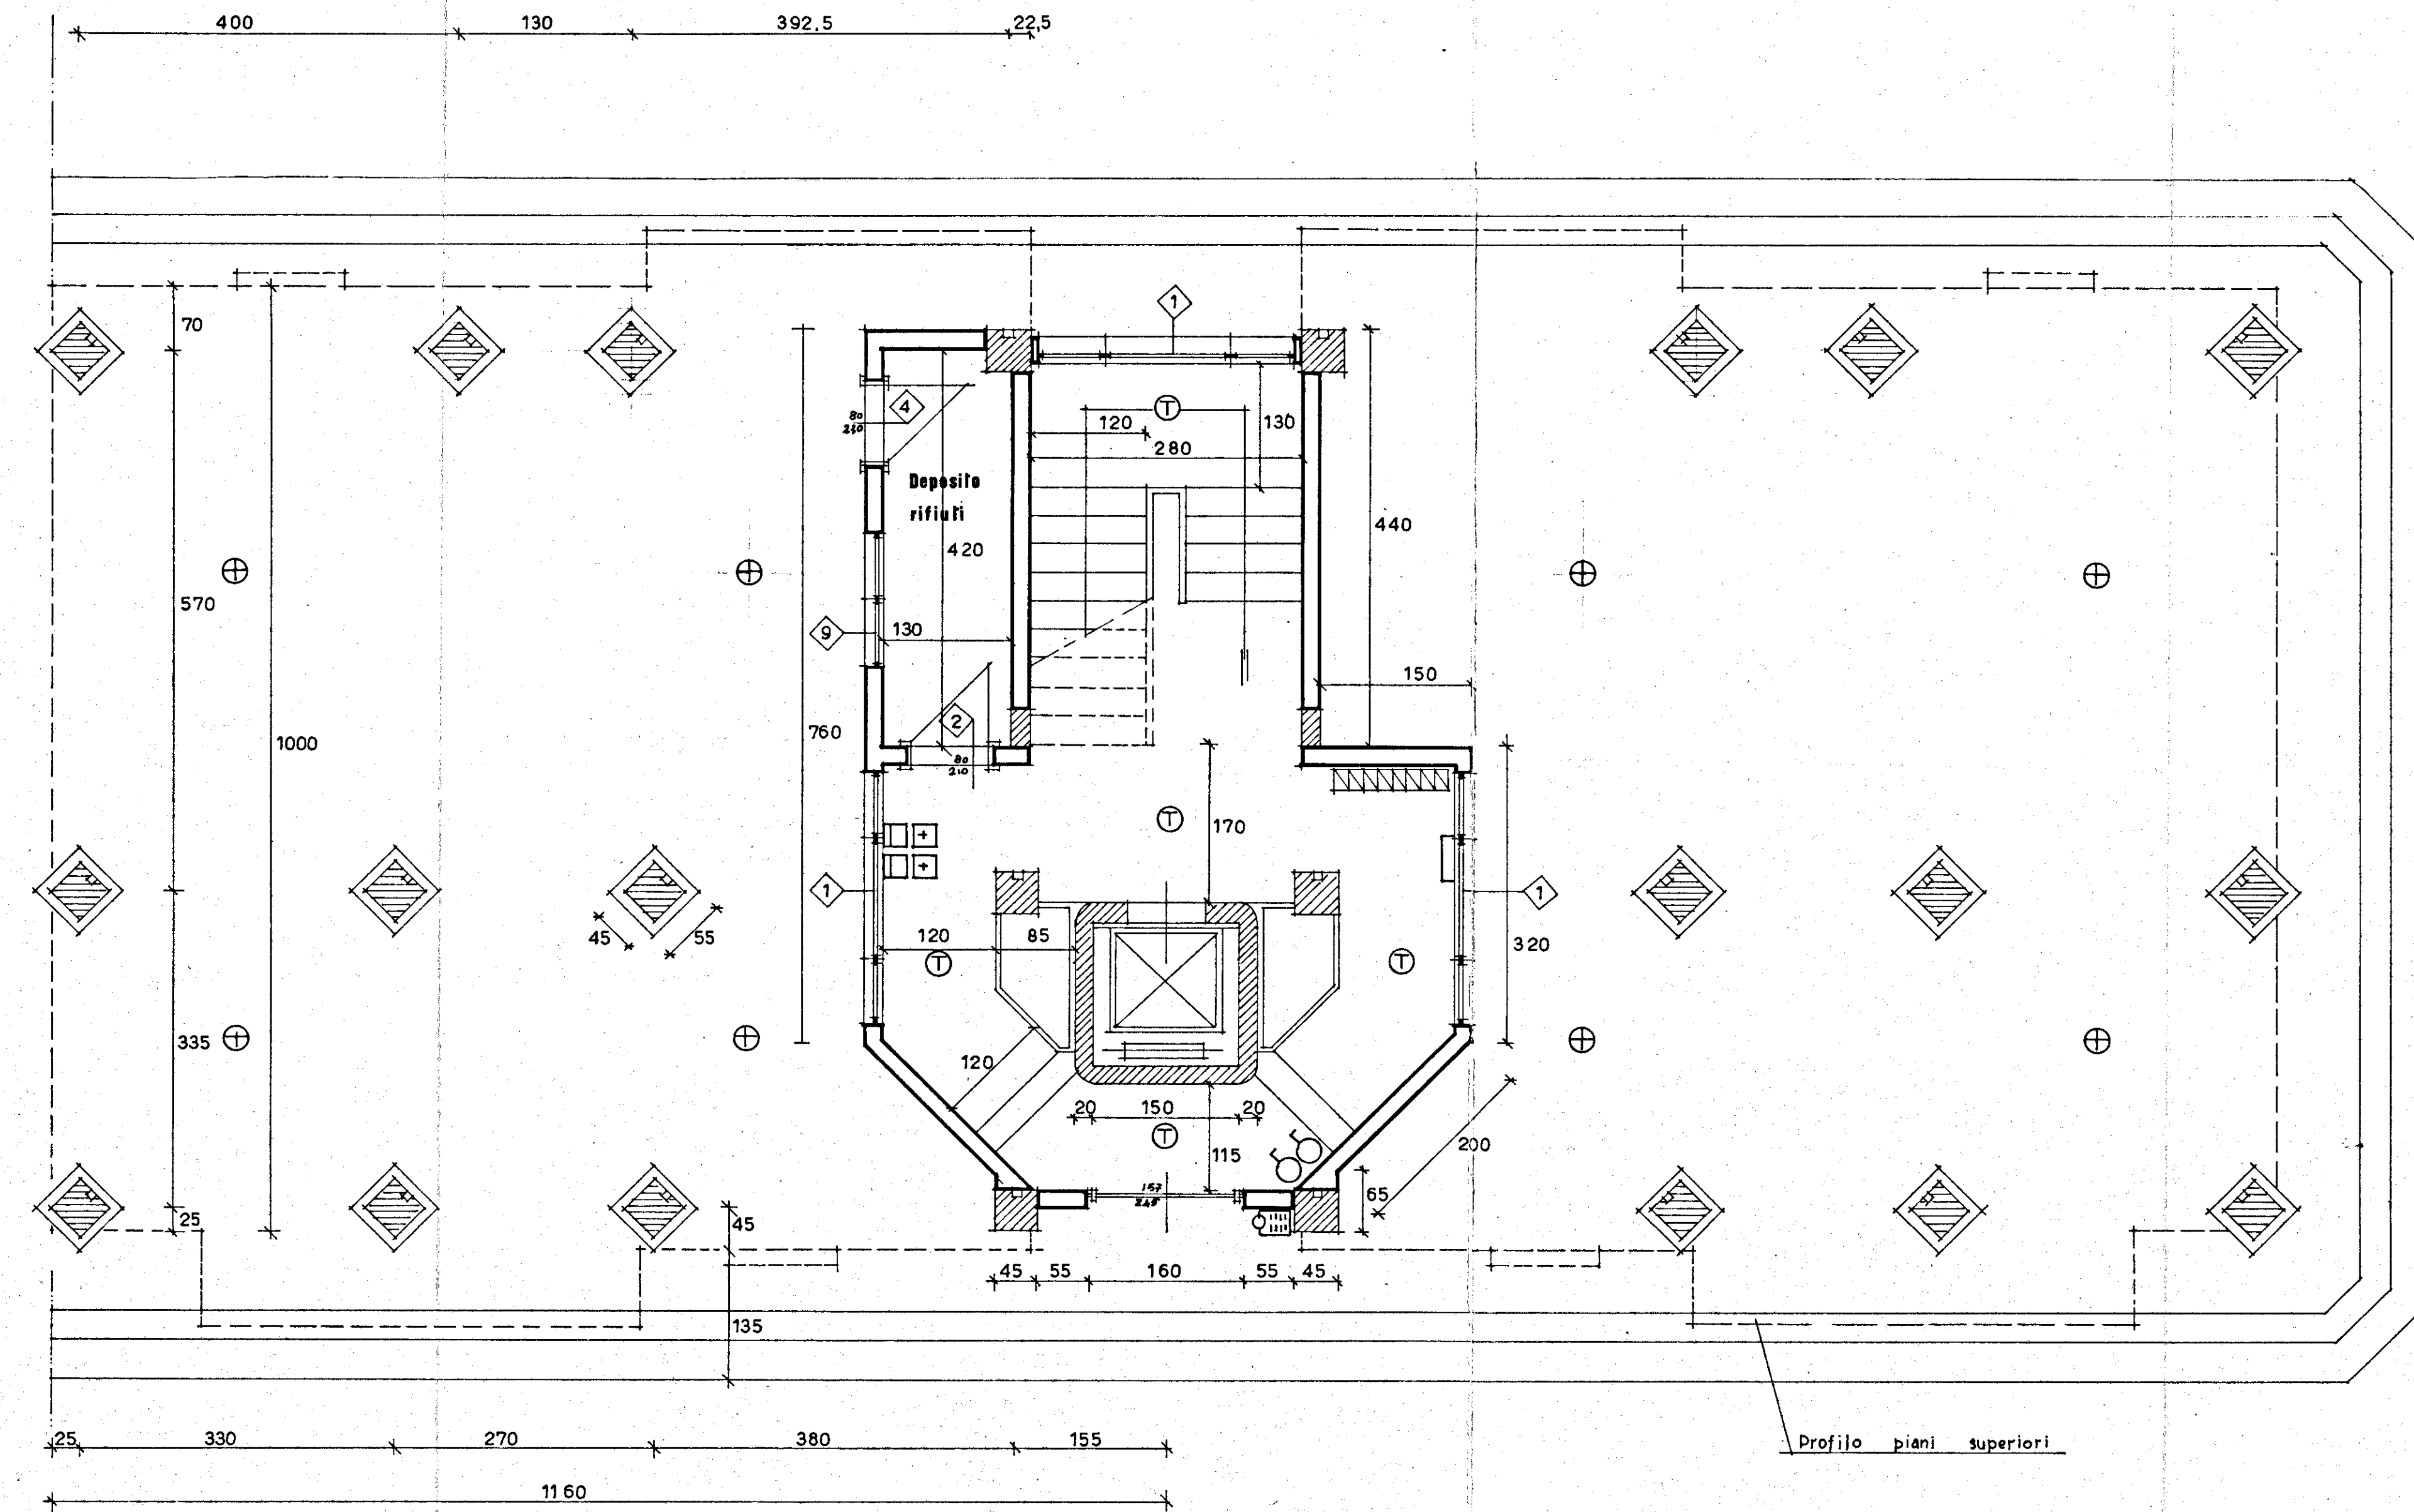

PIANO TERRA
(variante per palazzine in linea)