

35

COMMISSIONE EDILIZIA
BRINDISI
25 GEN. 1971
PARERE FAVOREVOLE

L'INGEGNERE CAPO
(Dott. Ing. V. Valentini)



IL SINDACO
L'ASSESSORE ALL'URBANISTICA
(Avv. Armando Attolisi)



IL DIRETTORE TECNICO
(Dott. Ing. Giovanni Rossetti)



PRESIDENTE
Com. Ubaldo Vallarino


IN ESENZIONE DI TASSE E BOLLO
(Art. 147 Testo Unico 23-4-38 n. 11
prorogato dalla legge 18-3-68 n. 402)

I.A.C.D.
BRINDISI

PROGETTO PER LA COSTRUZIONE DI CASE POPOLARI
IN BRINDISI - QUARTIERE "S. ELIA"
LEGGE 28-3-1968 - n. 422

SEZIONE TITO "yy"
PALAZZINA AD L
UFFICIO TECNICO I.A.C.D.

RAPP.
1:100

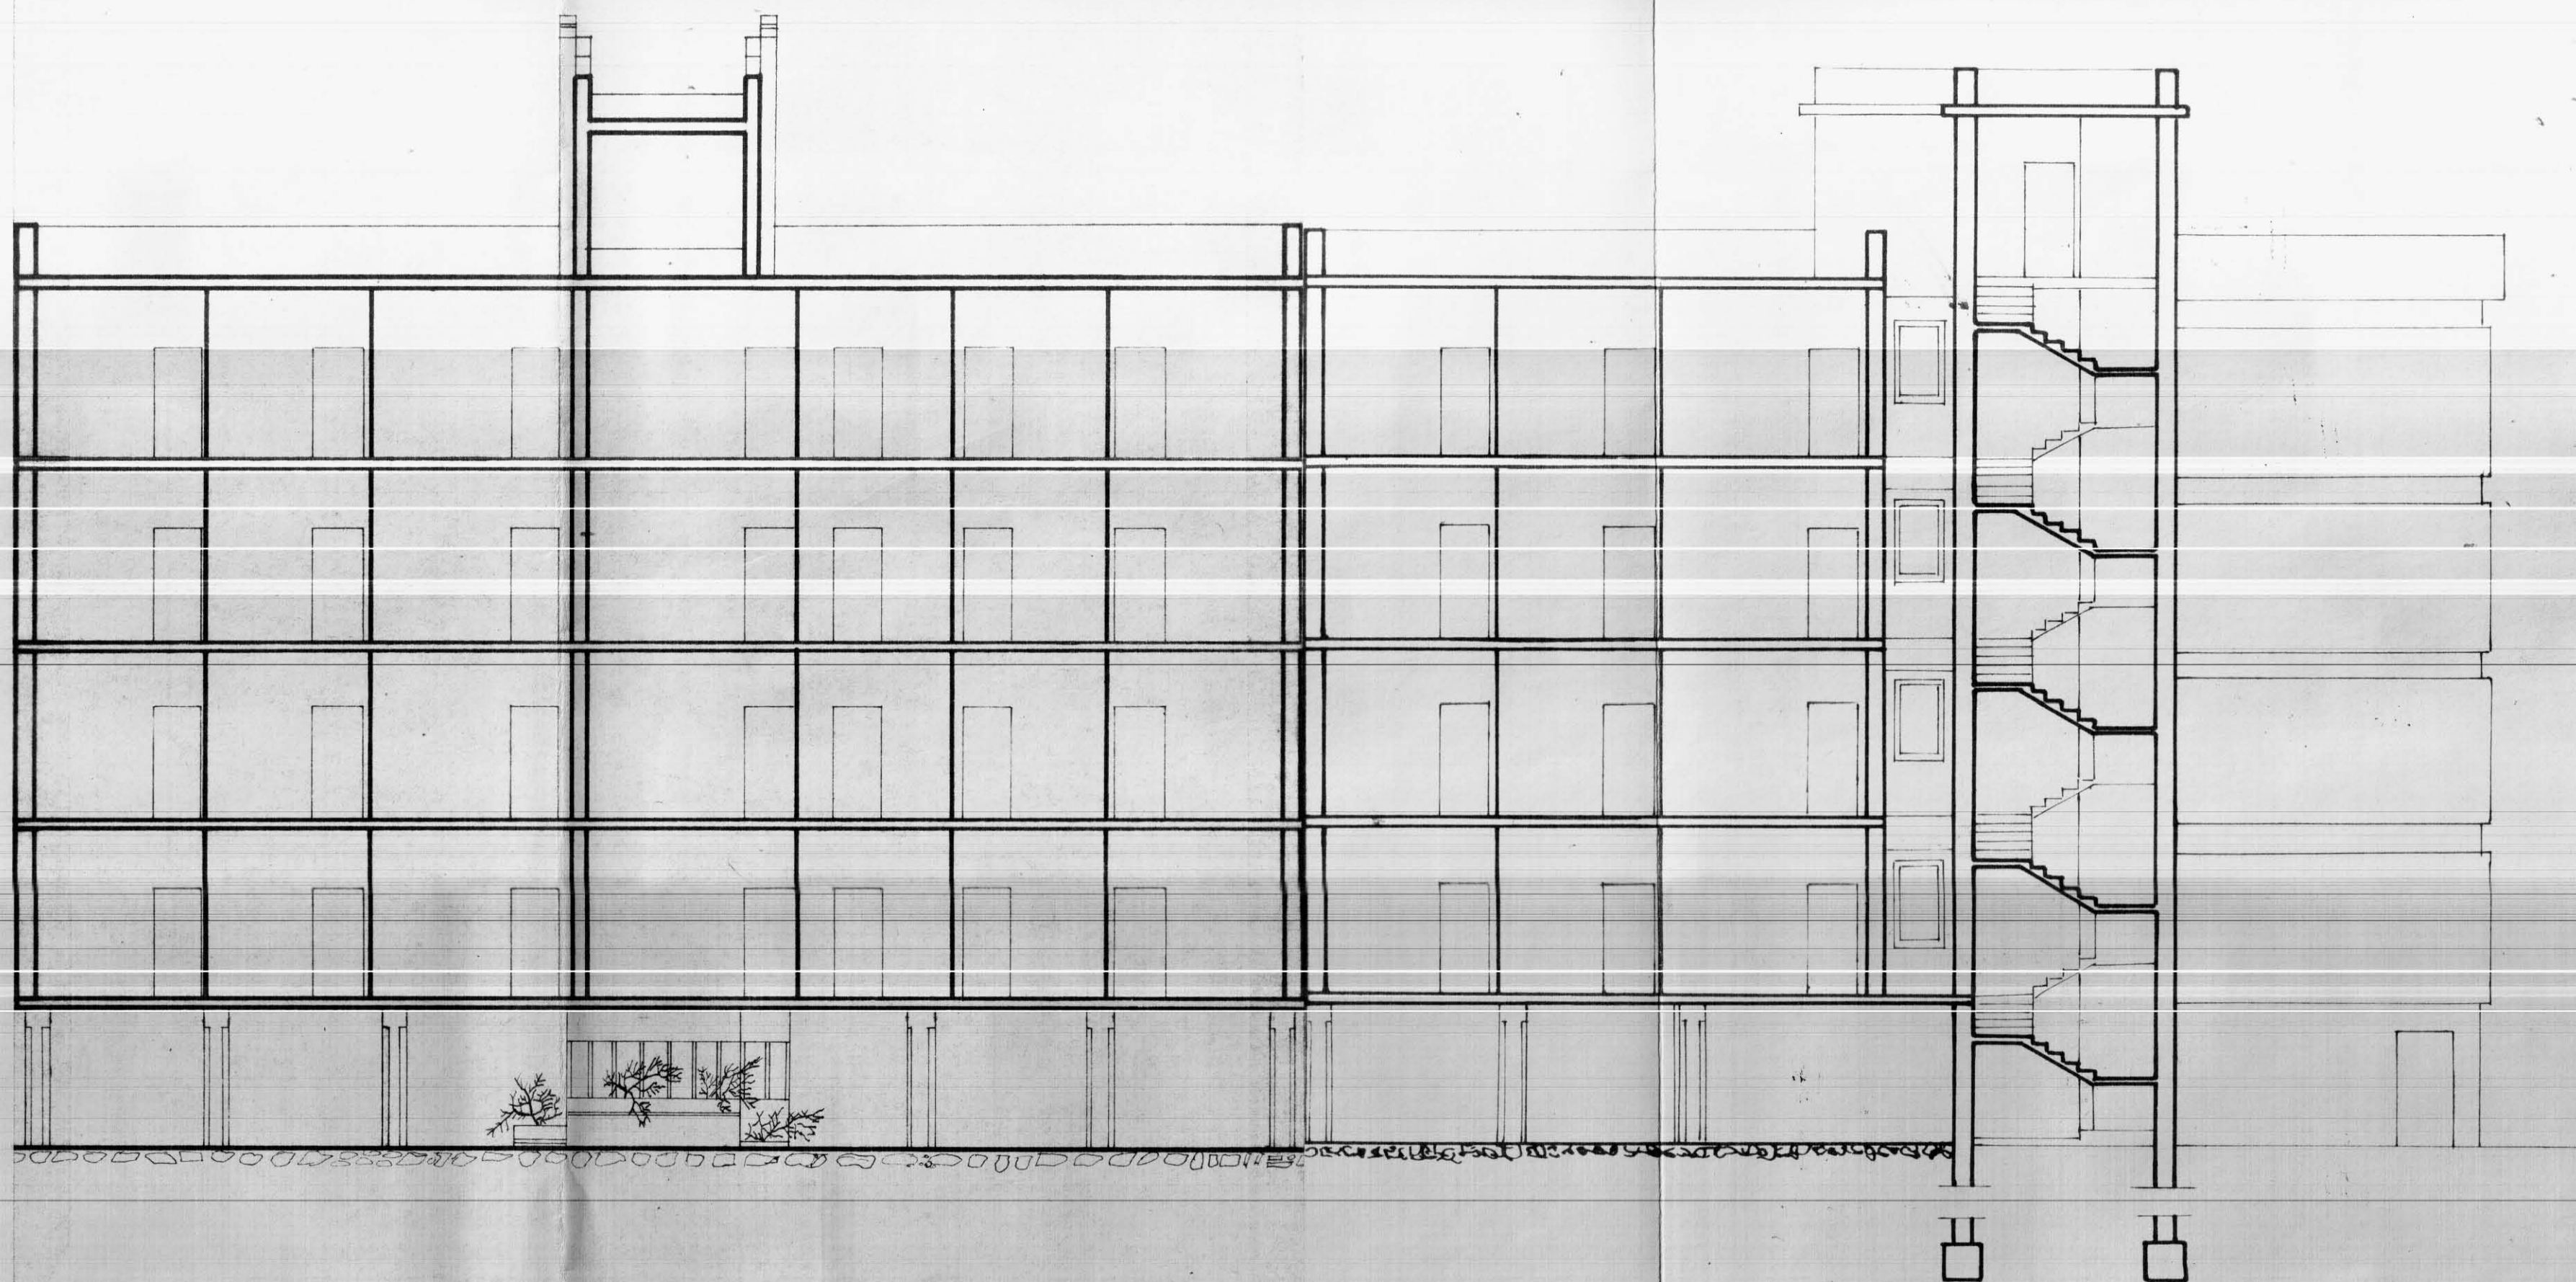

SEZIONE 'yy'