


10

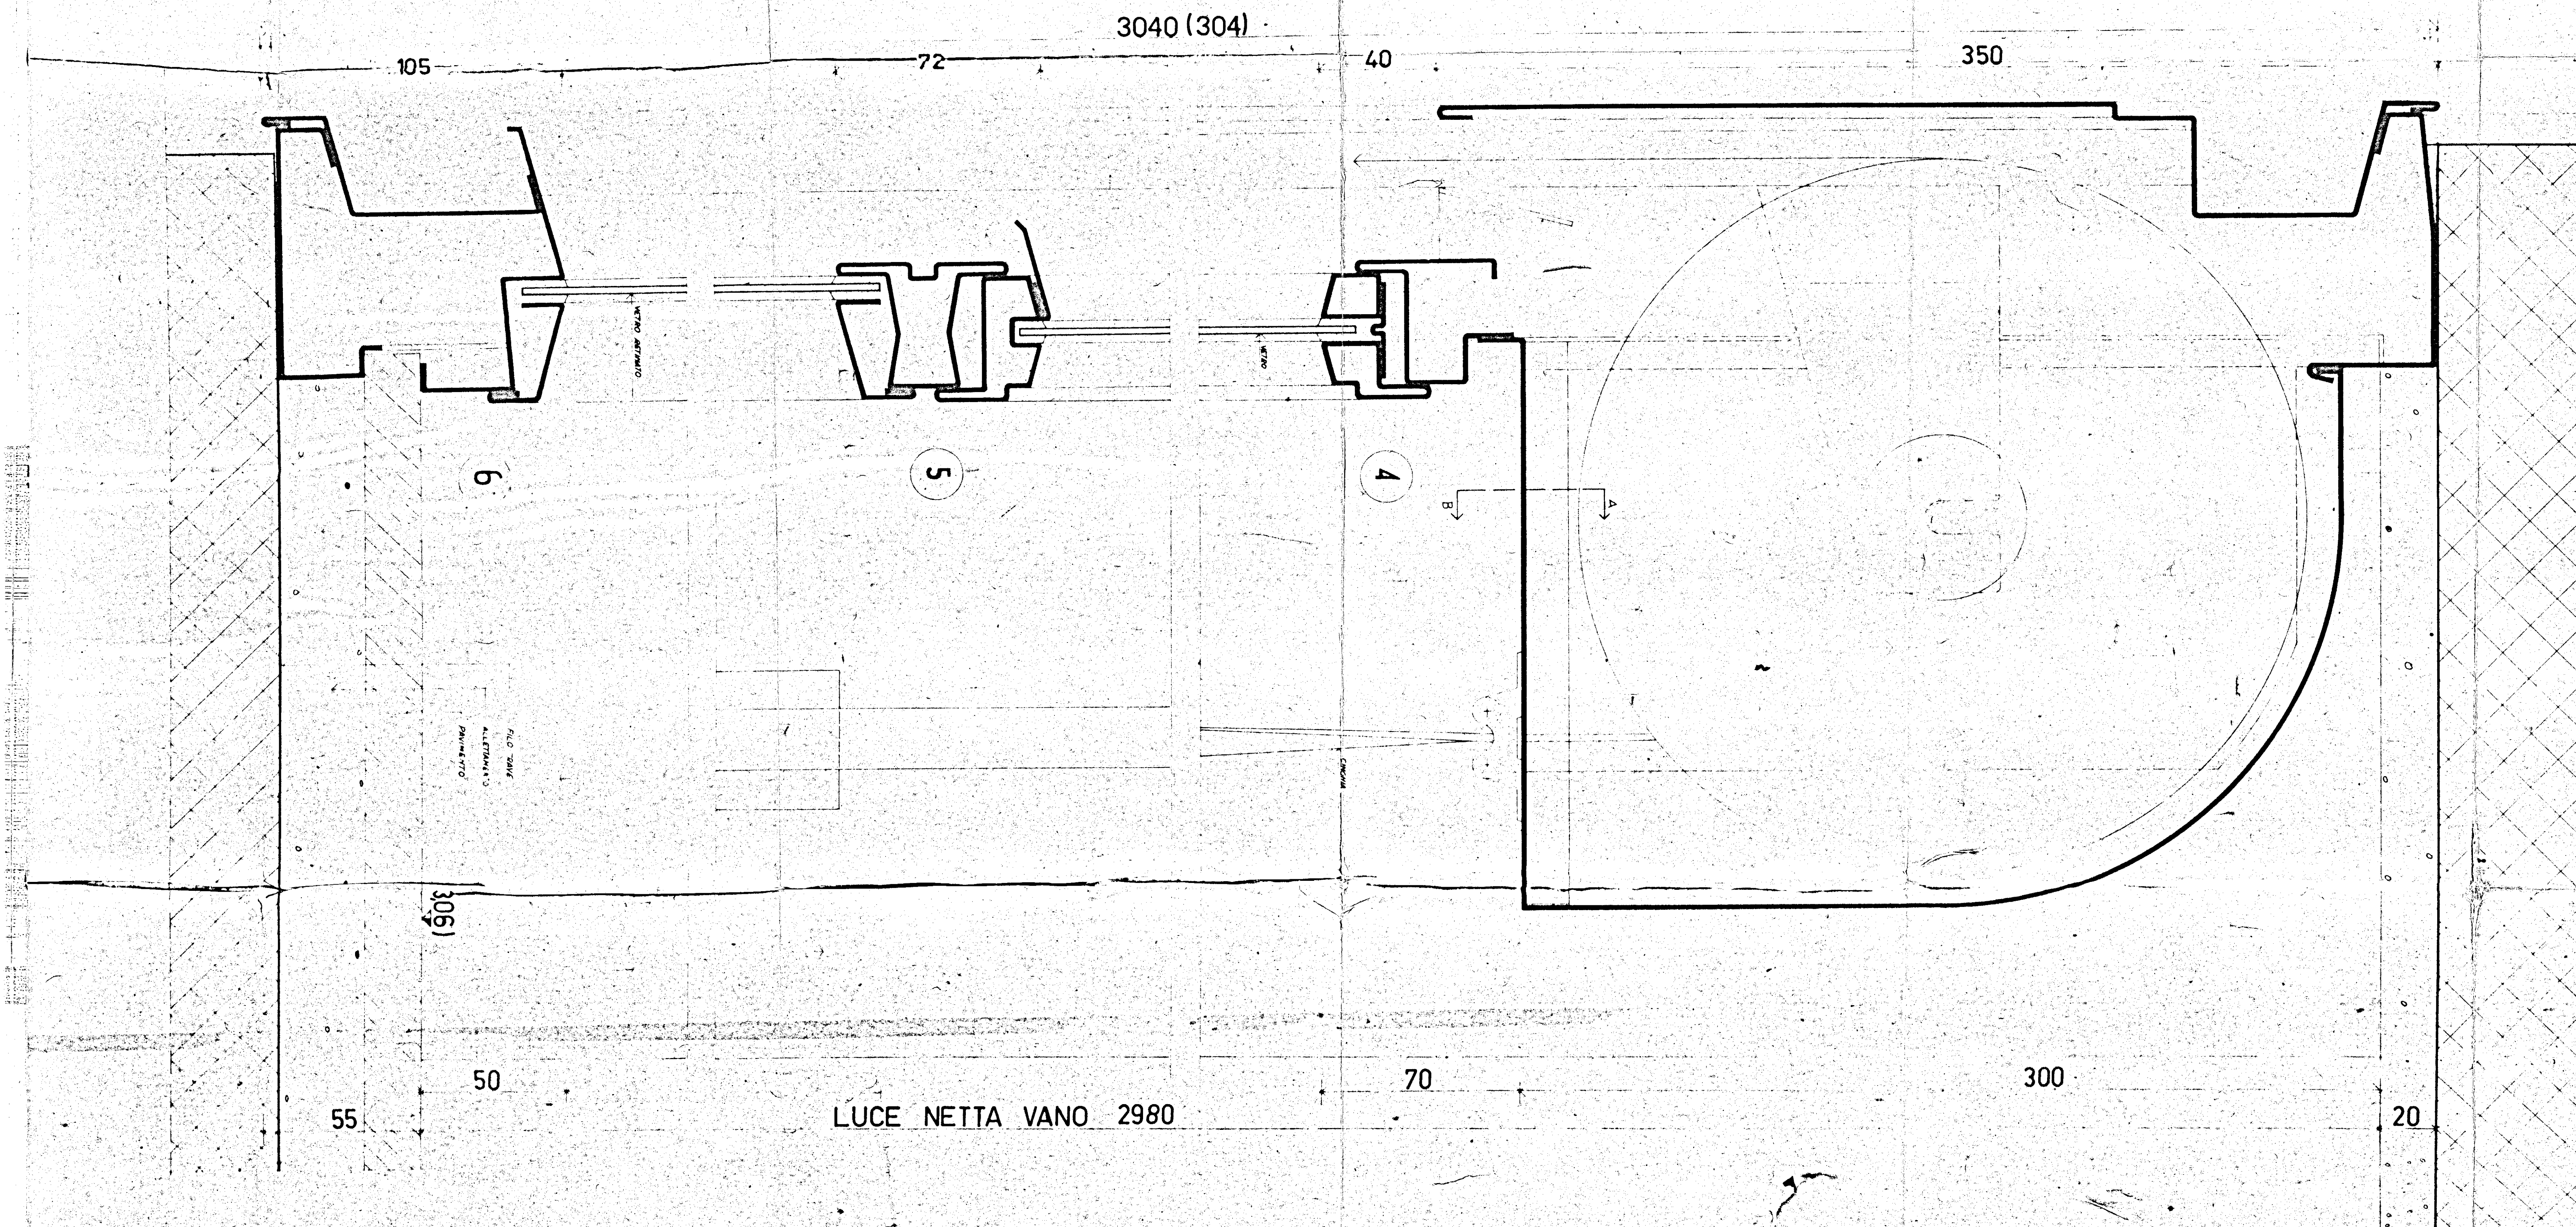

ORIGINALE A
BASE
DI APPALTO

1110

QUARTIERE COORDINATO RIONE "PARADISO"
C.E.P. BRINDISI-SETTORE UN.R.R.A.-C.A.S.A.S.

TAV.
103

INFISSI ESTERNI

SCALA
1:1