

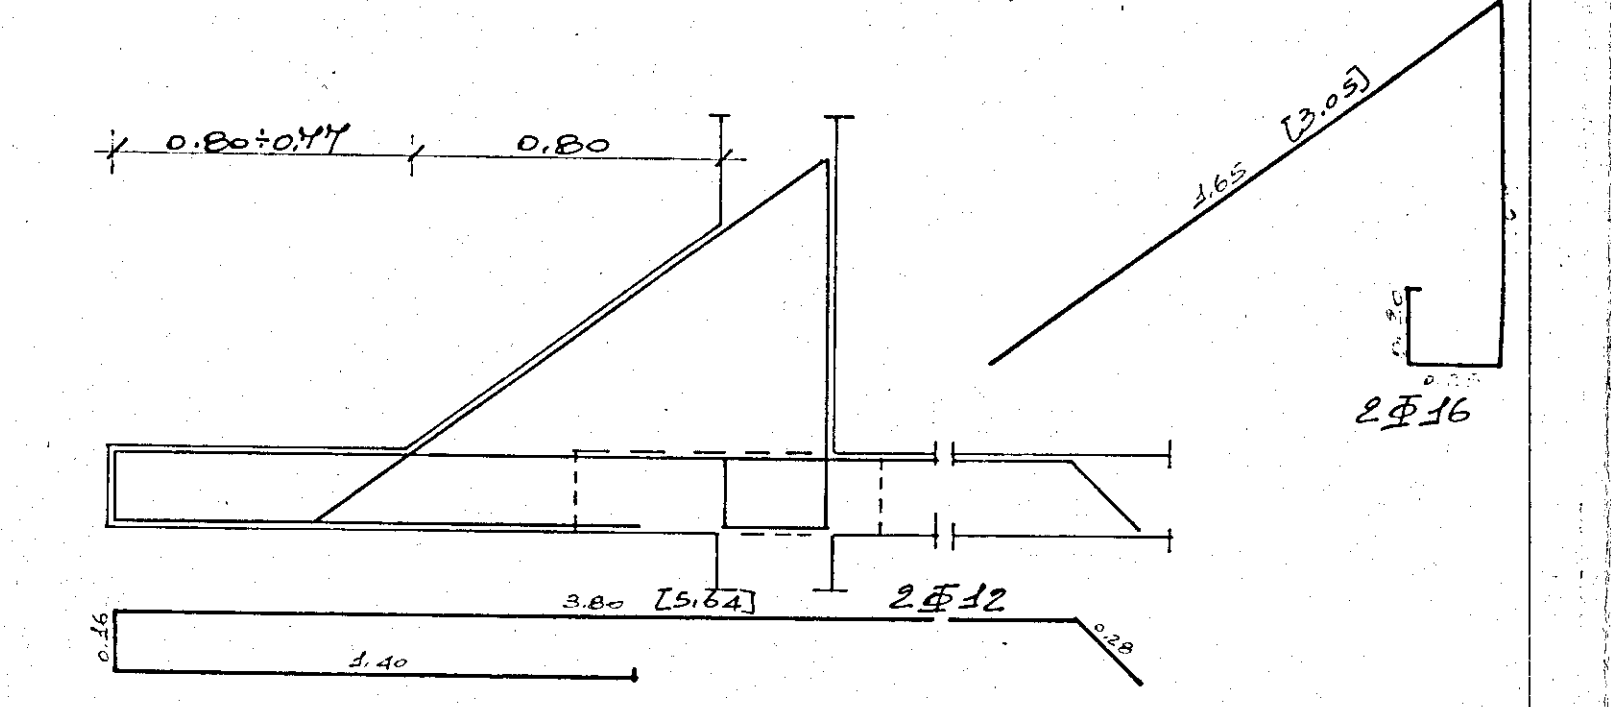


Mensole sulle balconate in corrispondenza uscite

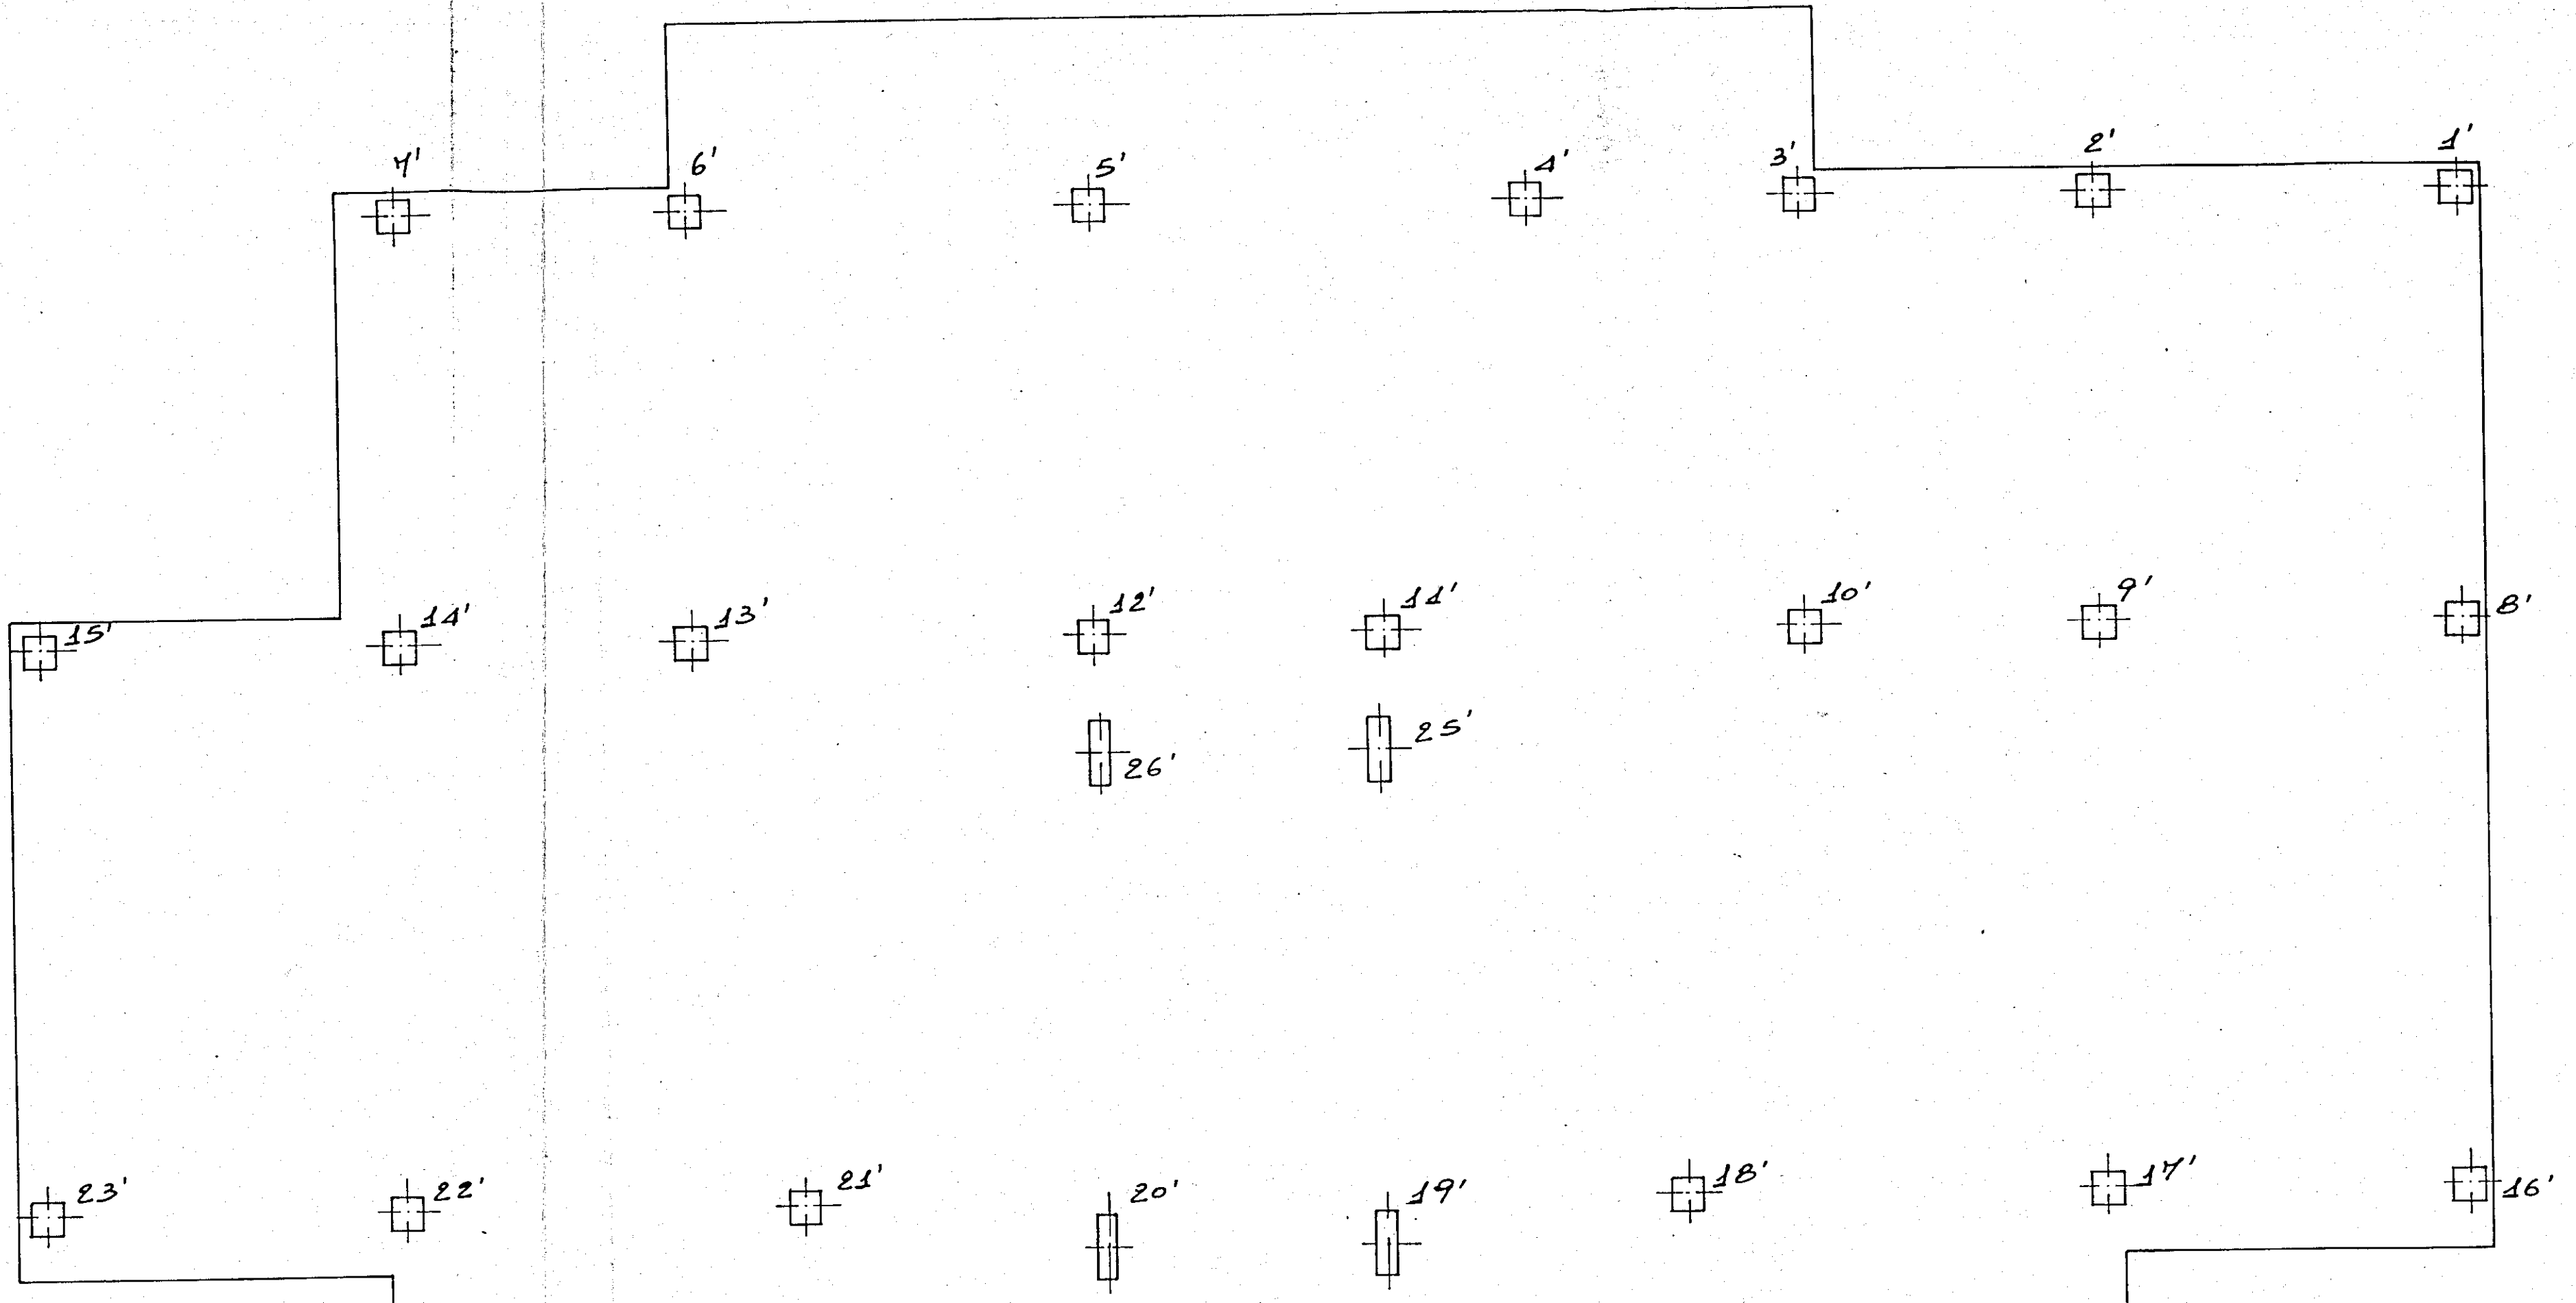

Mensole sulle balconate senza uscite

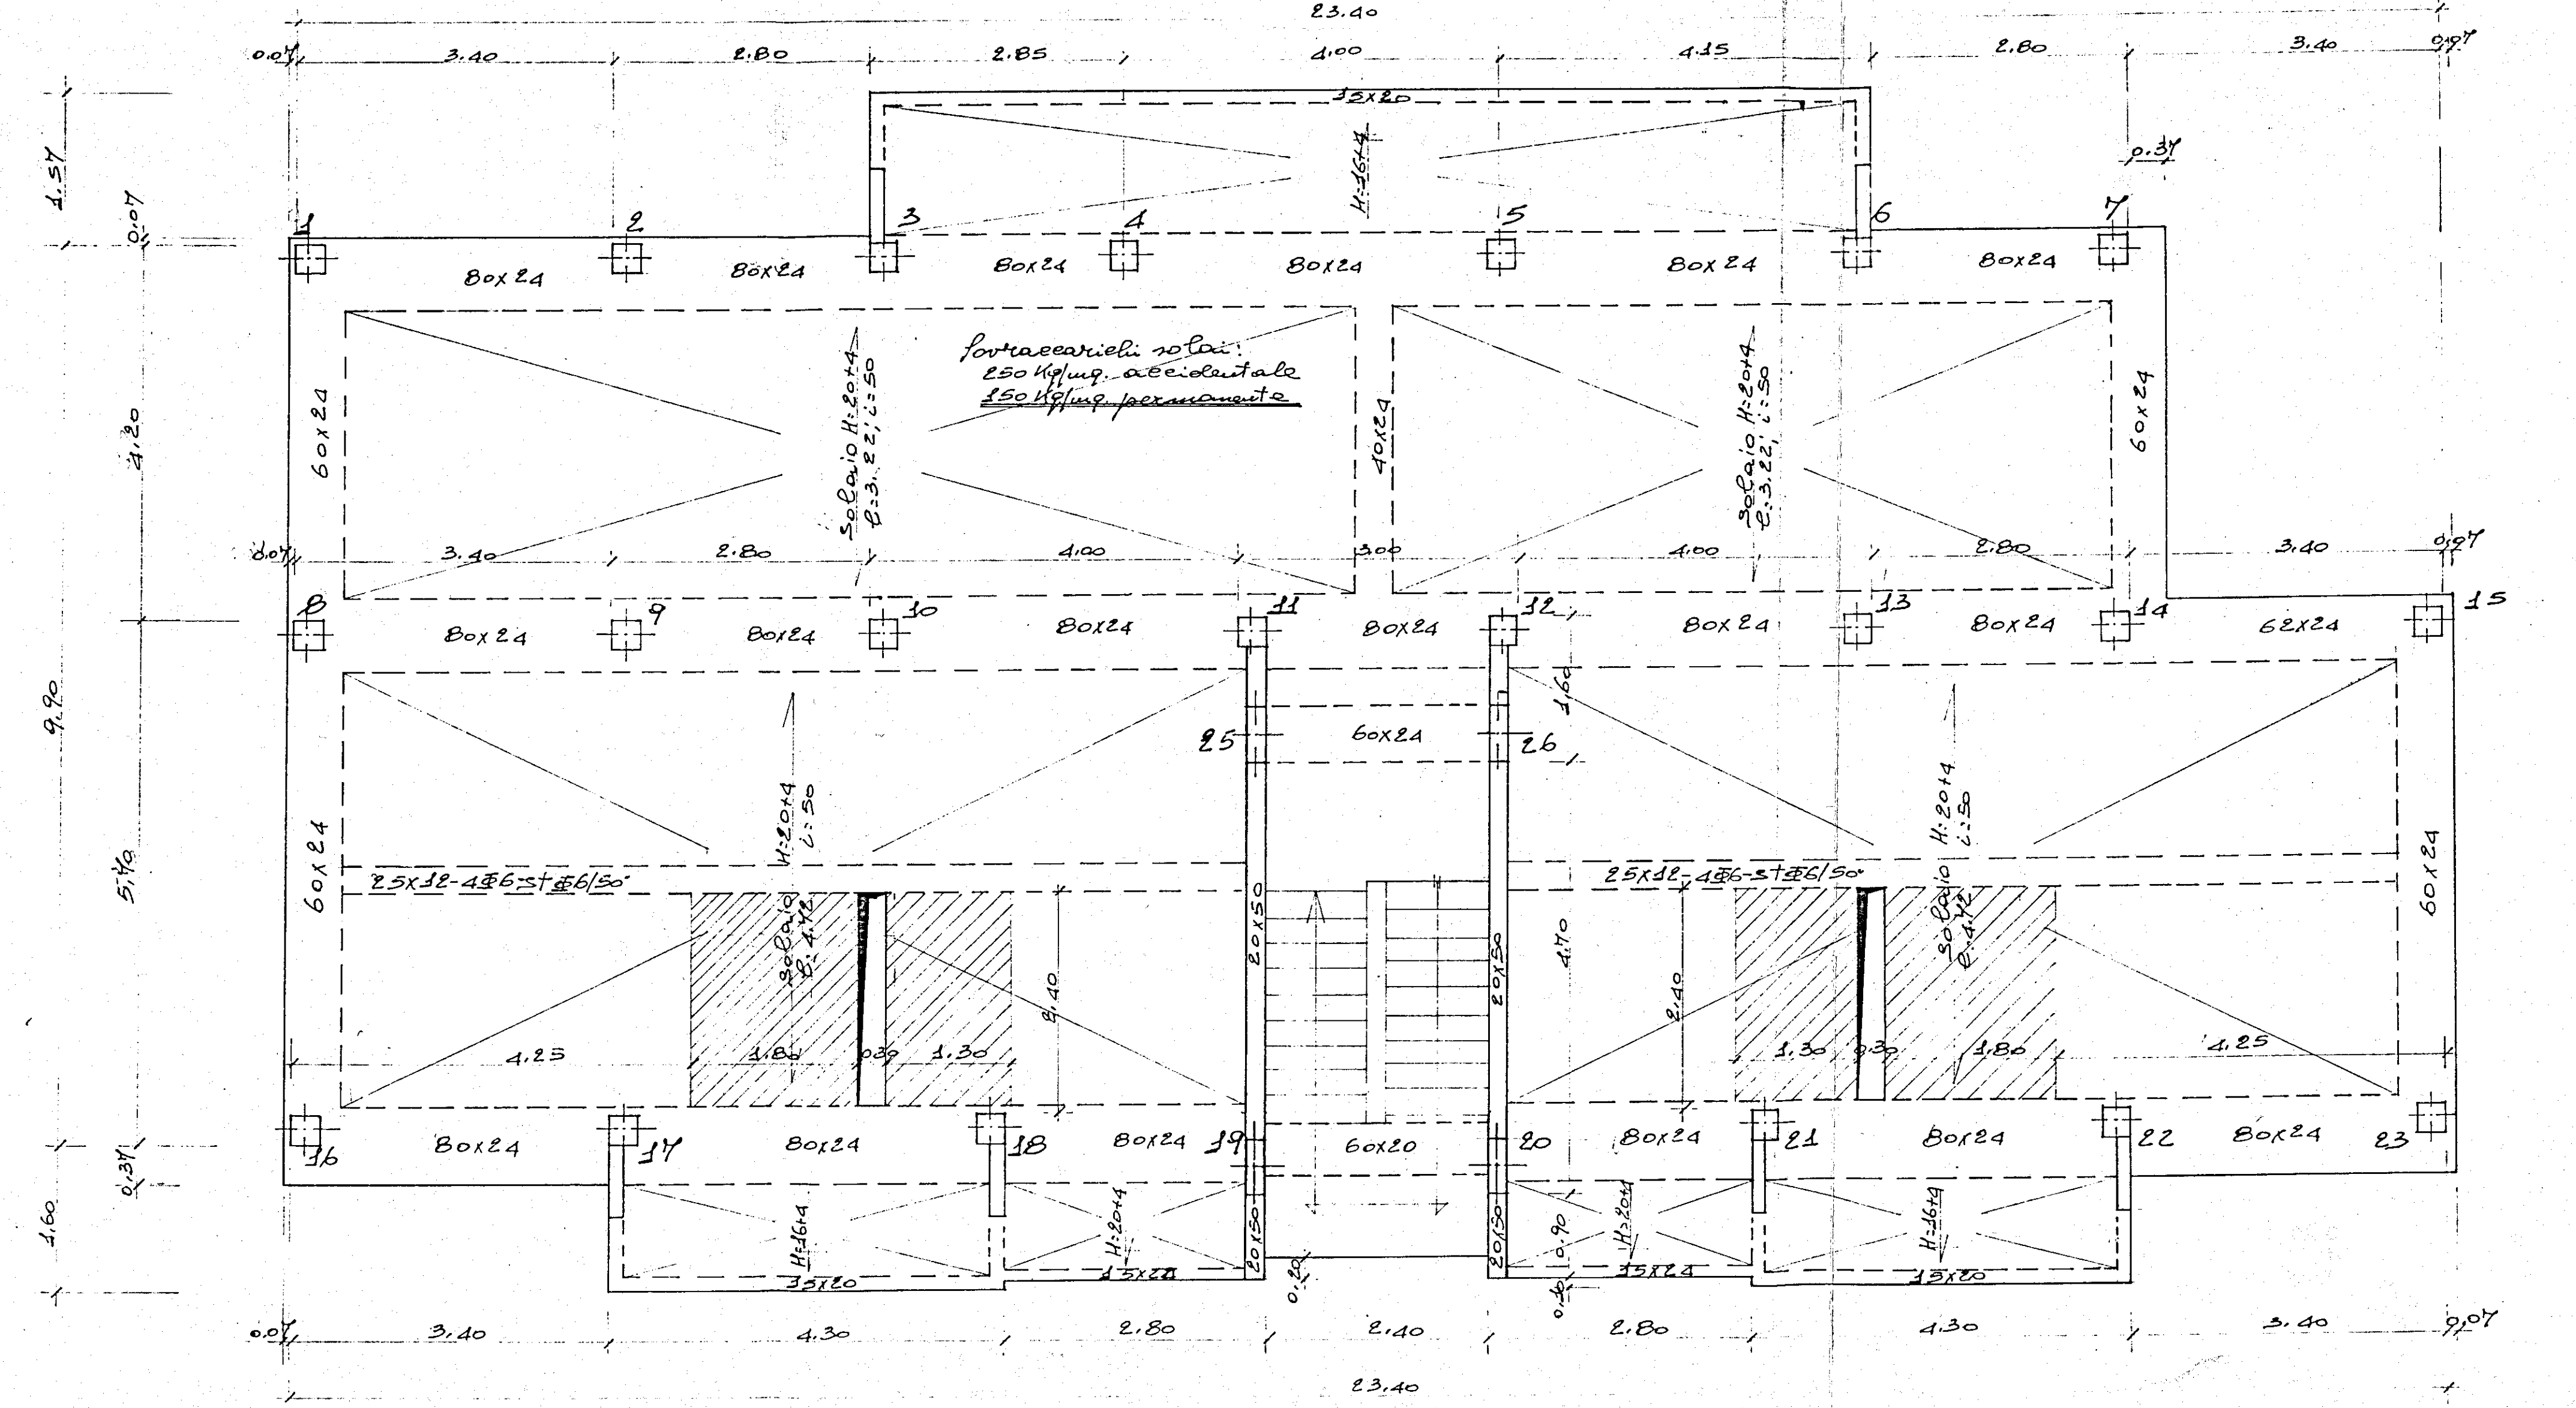

STPI		Redatto: dott. ing. ALDO MALDARI	Dis. n. 5
Studio Tecnico pro.		I.A.G.P.-BRINDISI	Data: 15-9-1975
Consulente ingegneria		CASE POPOLARI IN MESAGNE	Agg. 6-11-1975
BRINDISI		Impresa: VITO PATI - Brindisi	Agg.
via Palatino 2 tel. 25336		FERRO: Fe b 44 oppure A 38 controllato	
CARPENTERIA IMPALCATO TIPO		Calcestruzzo: Rbk 300	