



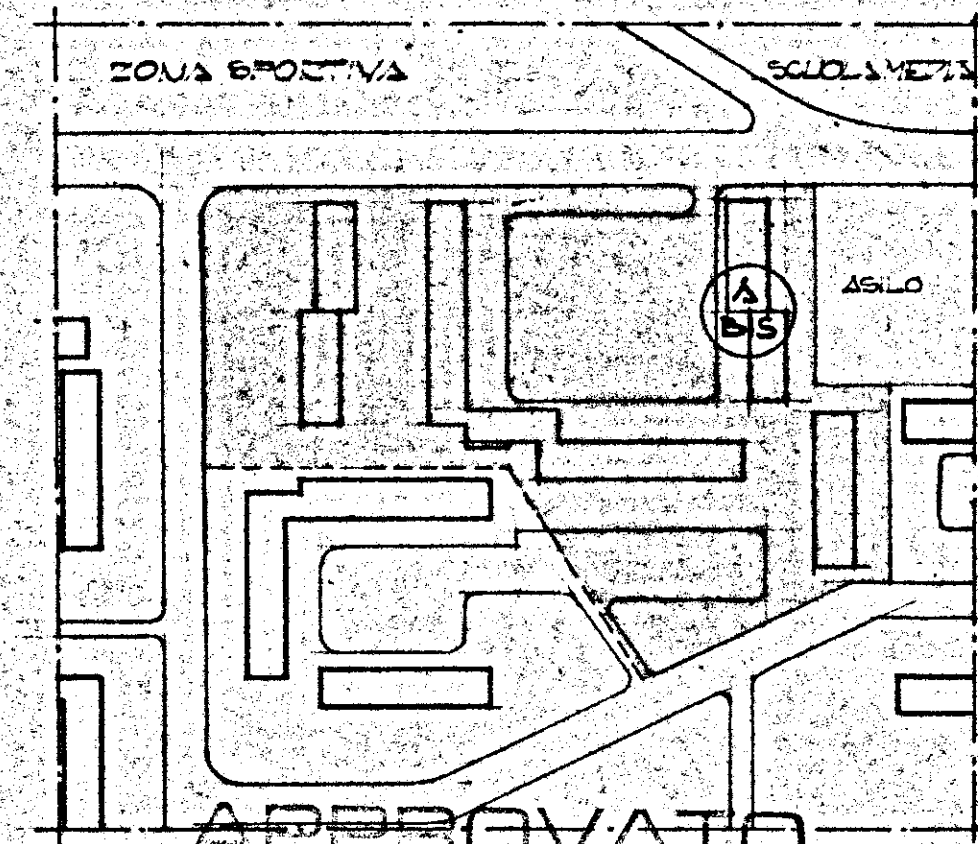

APPROVATO
DAL CONSIGLIO DI AMMINISTRAZIONE
INTEGRATO GESCO NELLA SEDUTA
DEL 24 GIU. 1971 CON PROVVEDI-
MENTO N. _____
Brindisi, _____ PRESIDENTE

SEZIONE CASE LAVORATORI LEGGE 14/3/53 - N. 80	INTERVENTO N. 1211 3° TRIENNIO	I.A.C.P. BRINDISI
PROGETTO ESECUTIVO PER LA COSTRUZIONE DI ALLOGGI IN BRINDISI QUARTIERE SANTI	DATA 22.5.71 AUT. _____	15/10/71
EDIFICIO A.BIS. PIANTA PIANO TERRA	1:50	
Dott. Arch. E. NESPEGA	Edilizia	
Dott. Ing. A. CORRADO	Edilizia	
Dott. Ing. F. CARADORINI	Prog. e Costi	
Dott. Ing. M. BOLOGNESE	Strutt. e Calc.	
Dott. Ing. N. VIVARELLI	Imp. Tecnici	

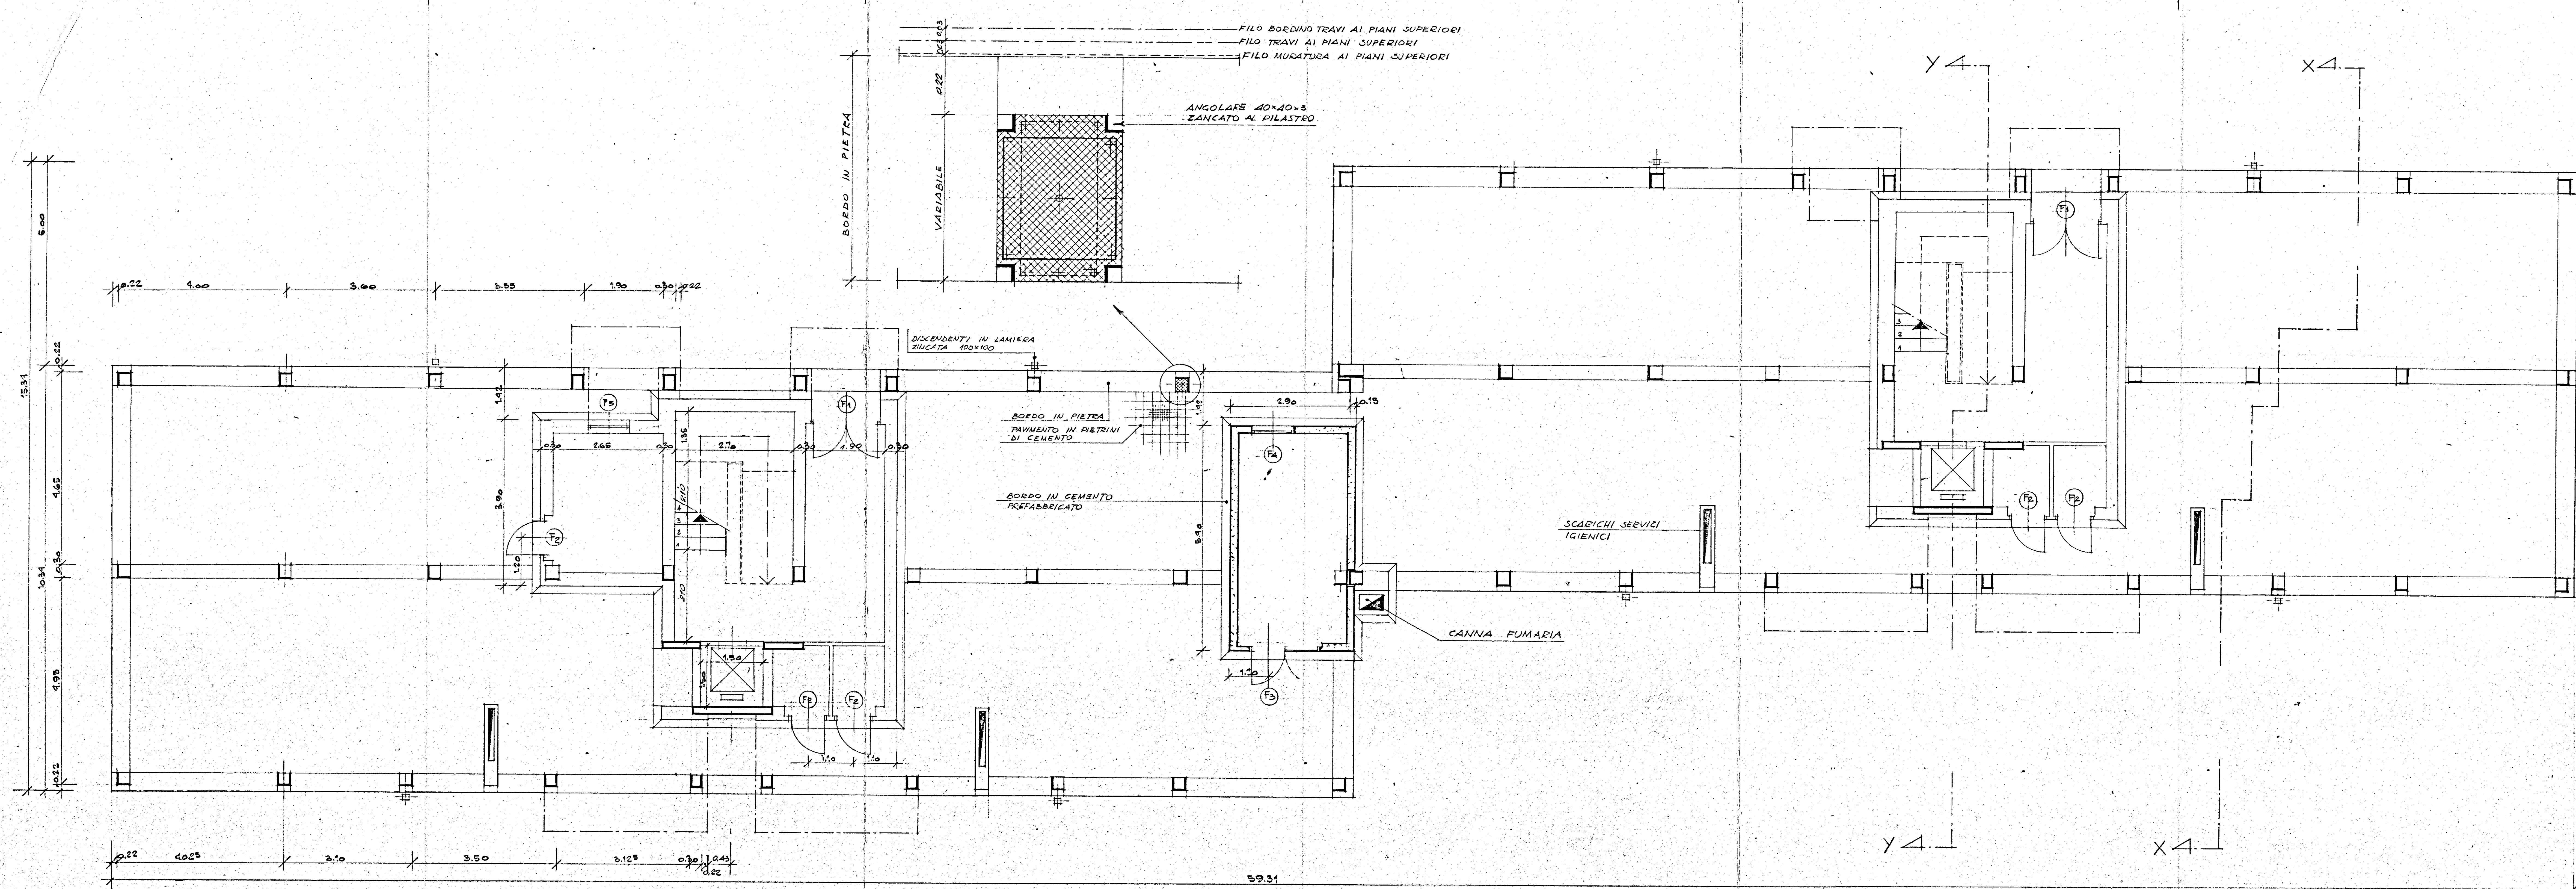

NB. PER IL PARTICOLARE SCALE VEDI TAV. N° 30/P
PER IL PARTICOLARE INFISSI VEDI TAV. N° 35/P
PER I PARTICOLARI DI FACCIATA VEDI TAV. N° 20/P