

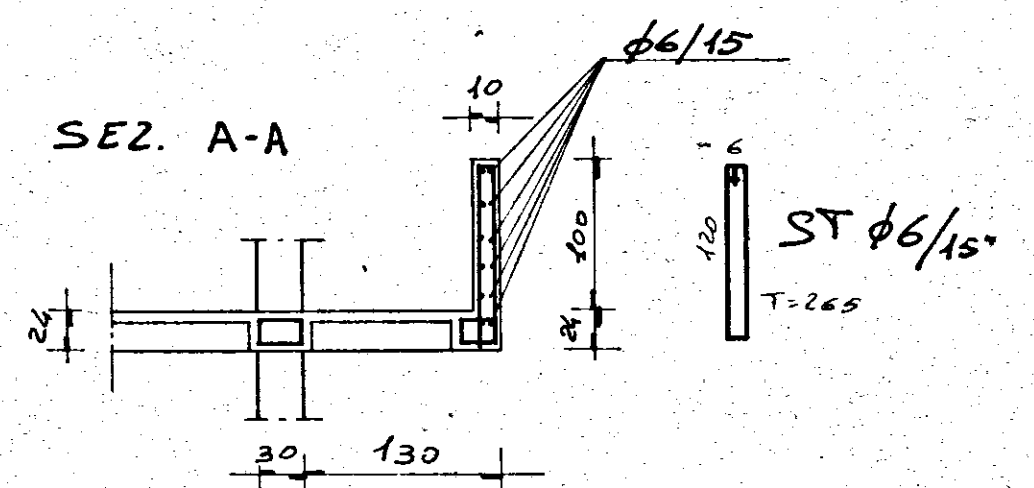


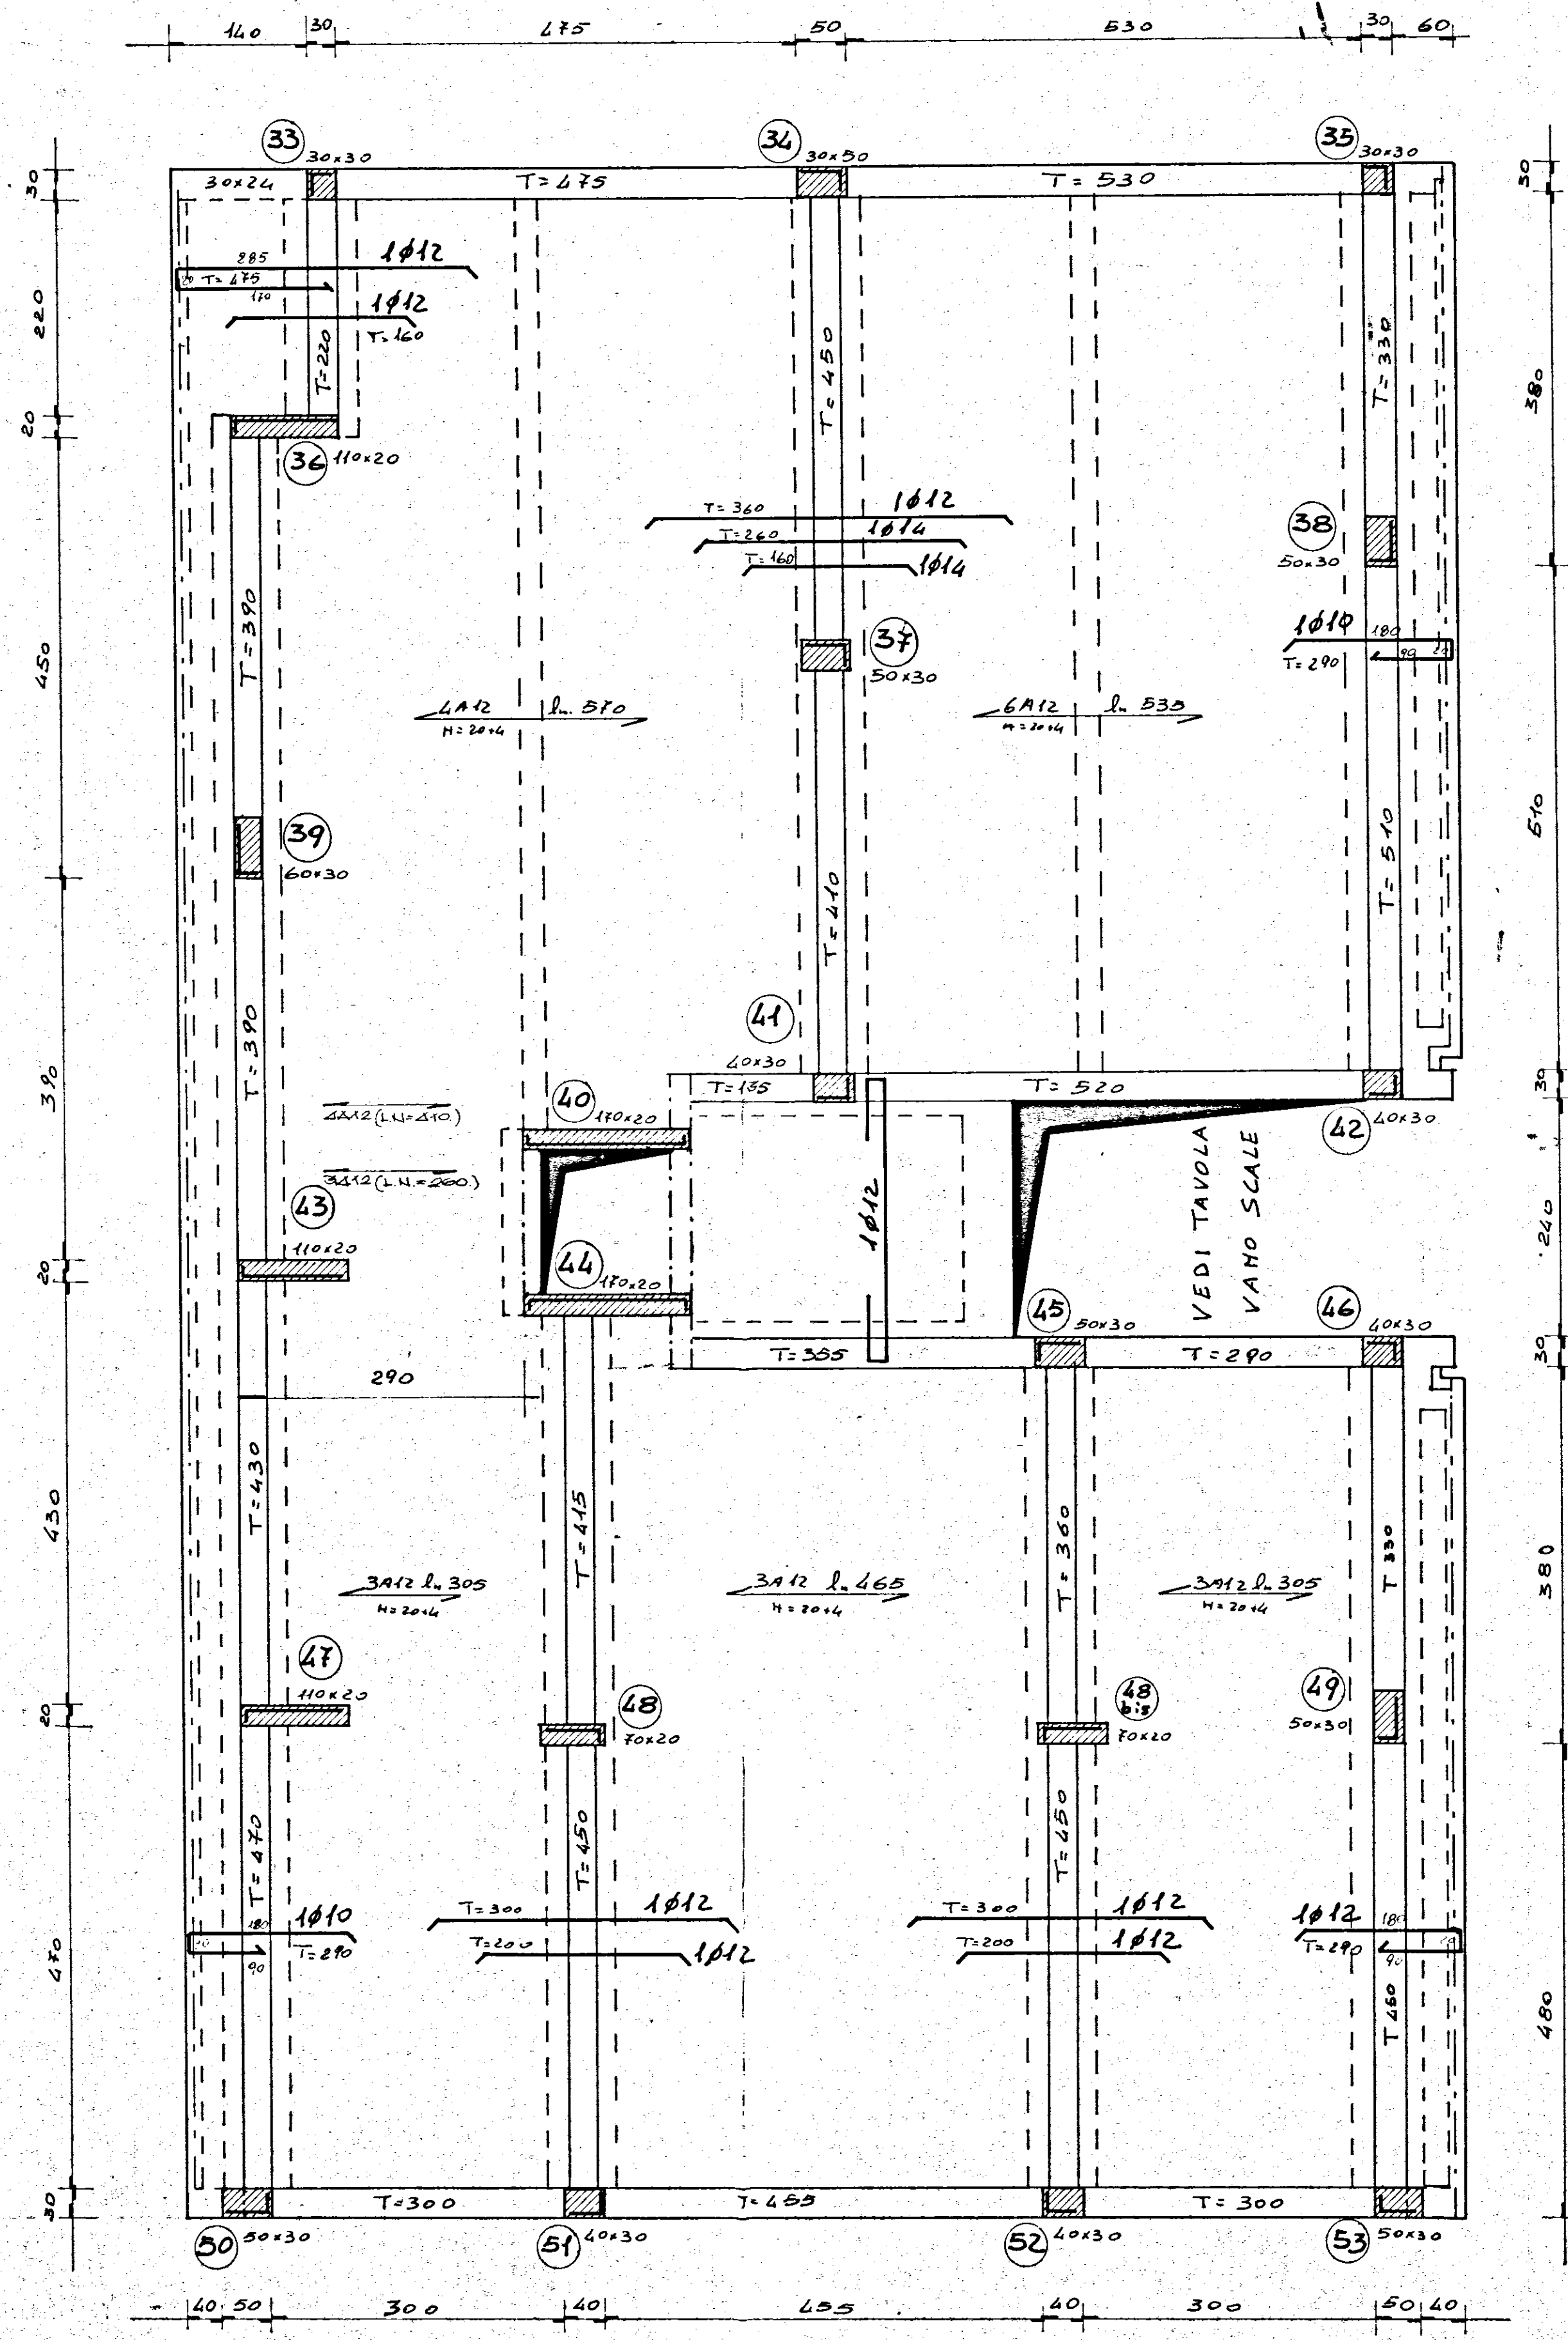

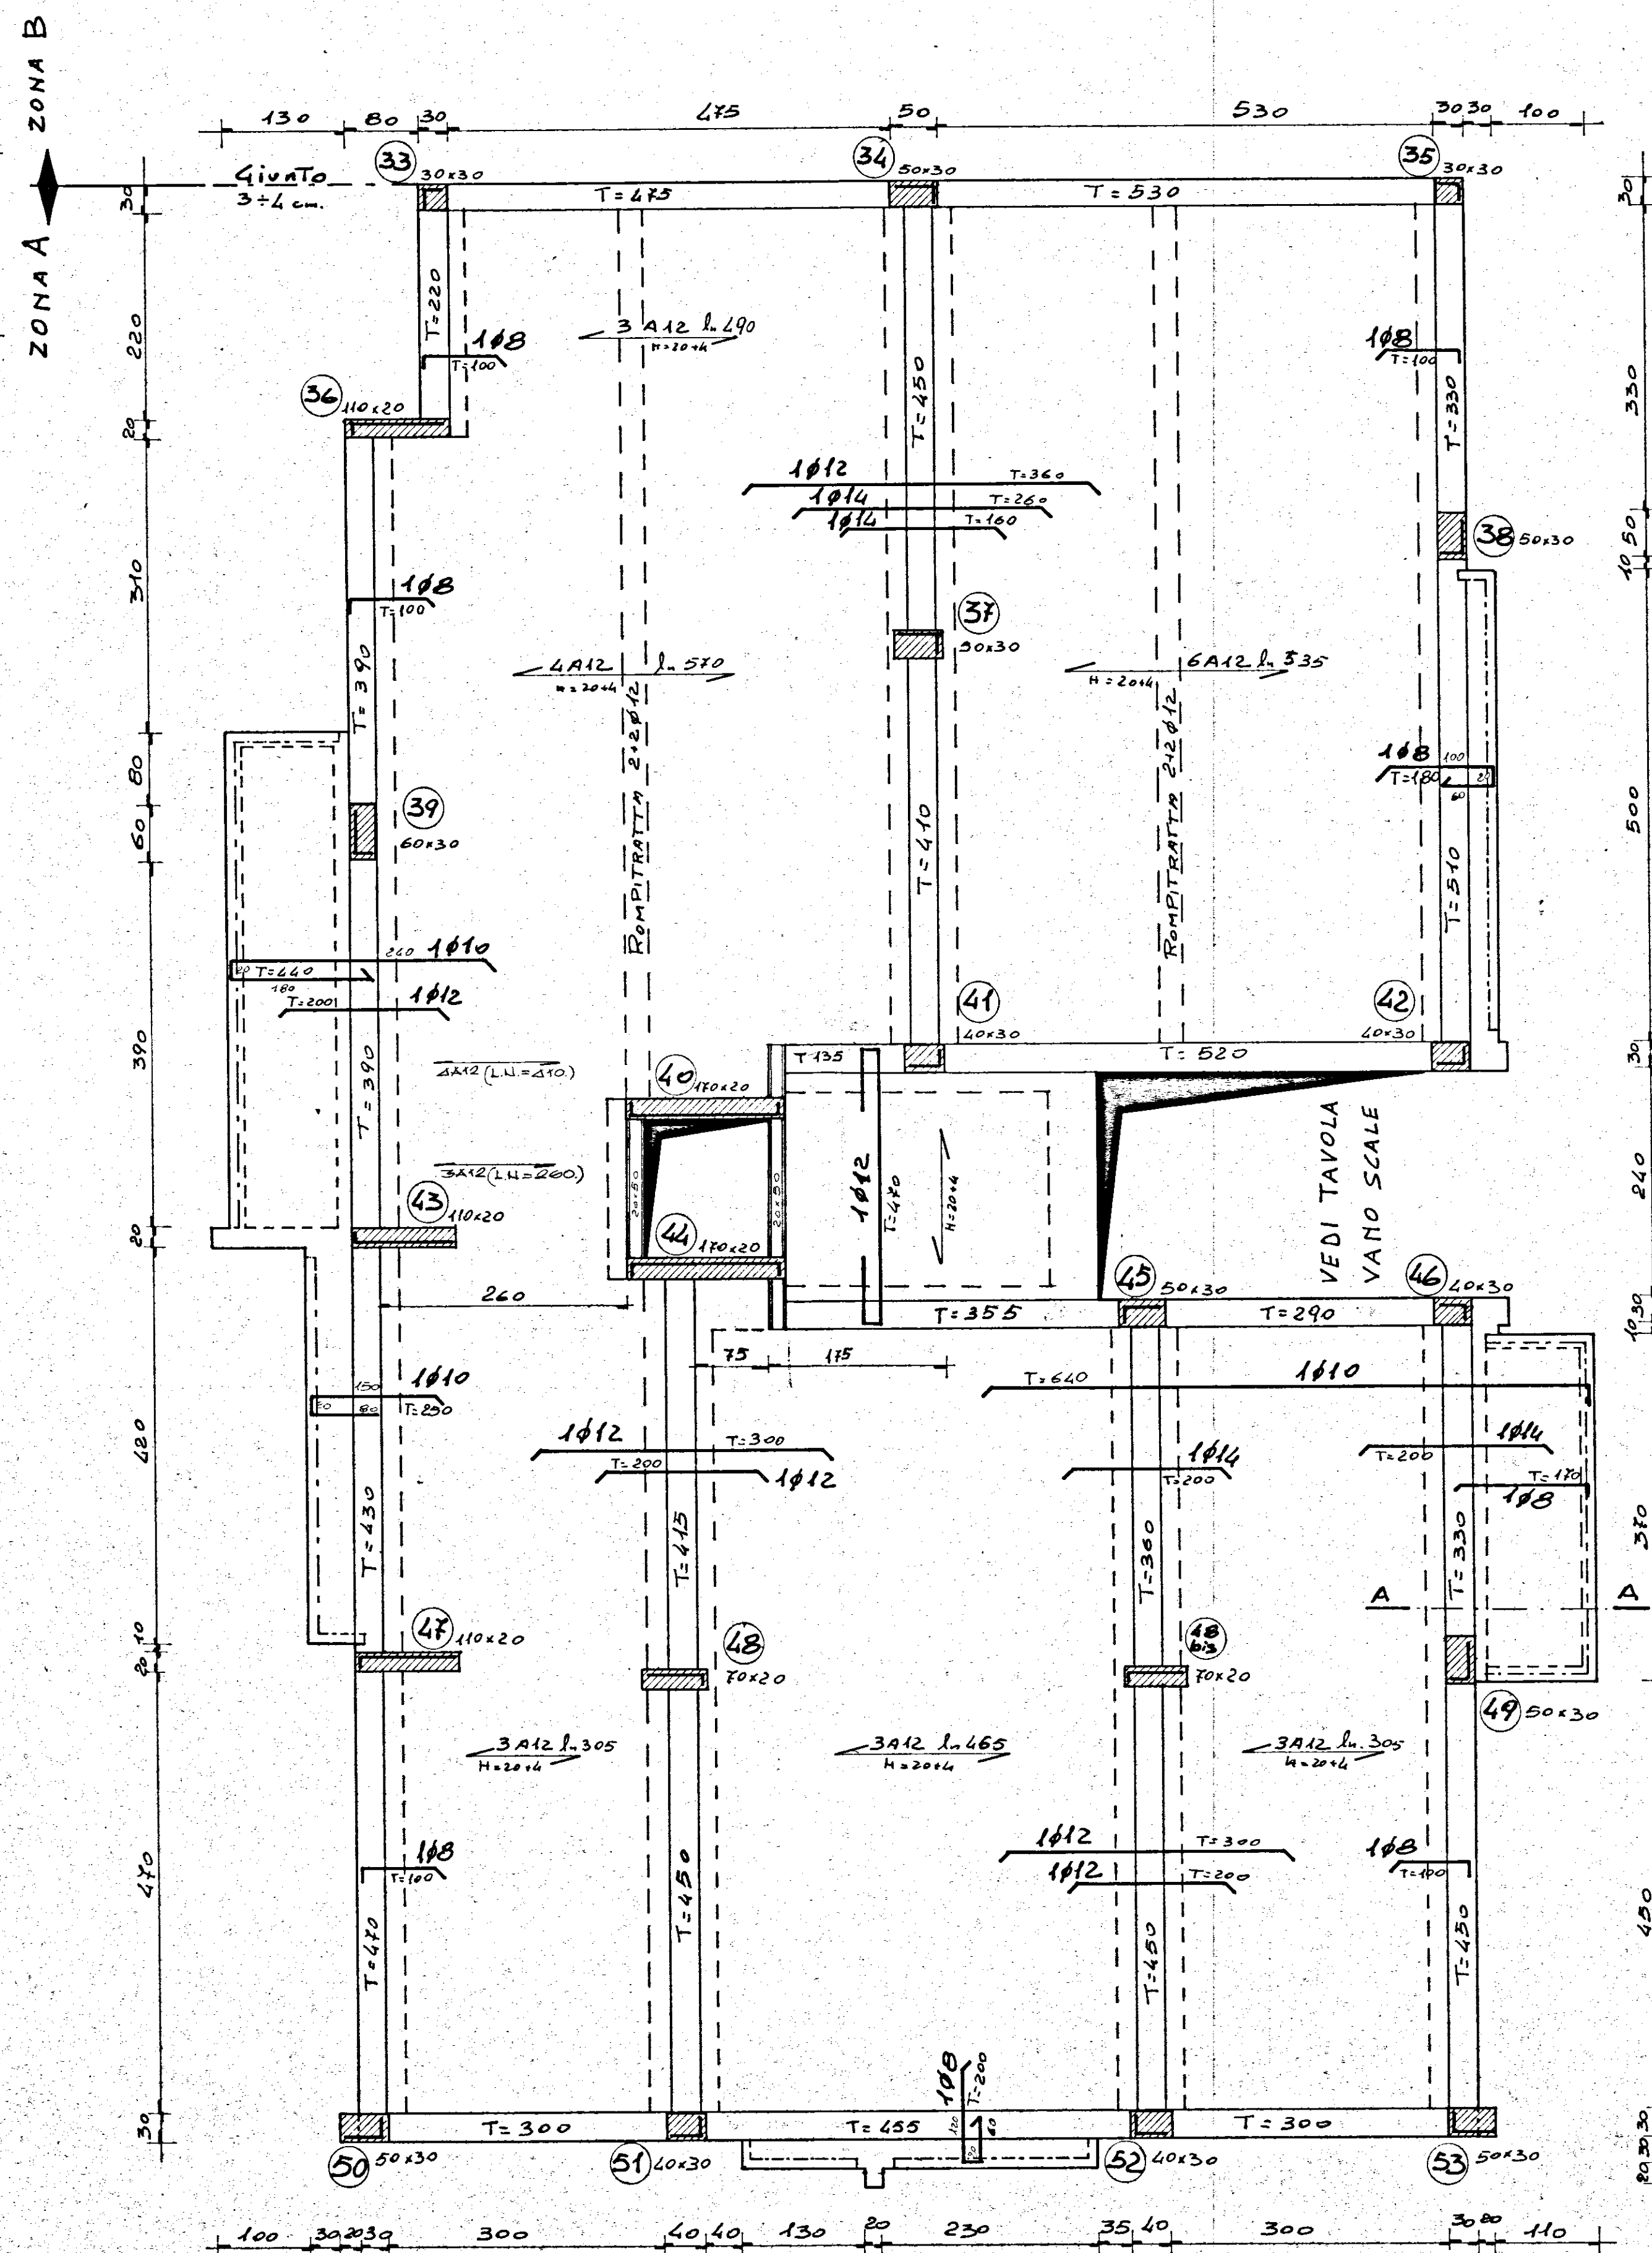

studio

gruppo

S

-progettazione -urbanistica -interni -calcolo-

-corso garibaldi 83 -tel. 24047-24048-brindisi-

progetto: ALLOGGI POPOLARI IN CEGLIE MESSAPICA LOTTO n. 3 -¹ PROGRAMMA INTERVENTO, n. 76 del 2/5/1979	data: MAGGIO '80
oggetto: SCALA A: CARPENTERIA PIANO TIPO (1°, 2°, 3°, 4° IMPALCATO)	scale: 1:50
conglomerato classe R 300 dosato a 5 q.li/mc di cemento tipo R 425 SOVRACCARICO ACCIDENTALE 250 Kg./mq. PERMANENTE ESCLUSO PESO PROPRIO 250 Kg./mq. Acciolo Fe B 44 K	tav. no 4
C.B. ING. ALDO SOLIMINI	d.l. I. A. C. P.