
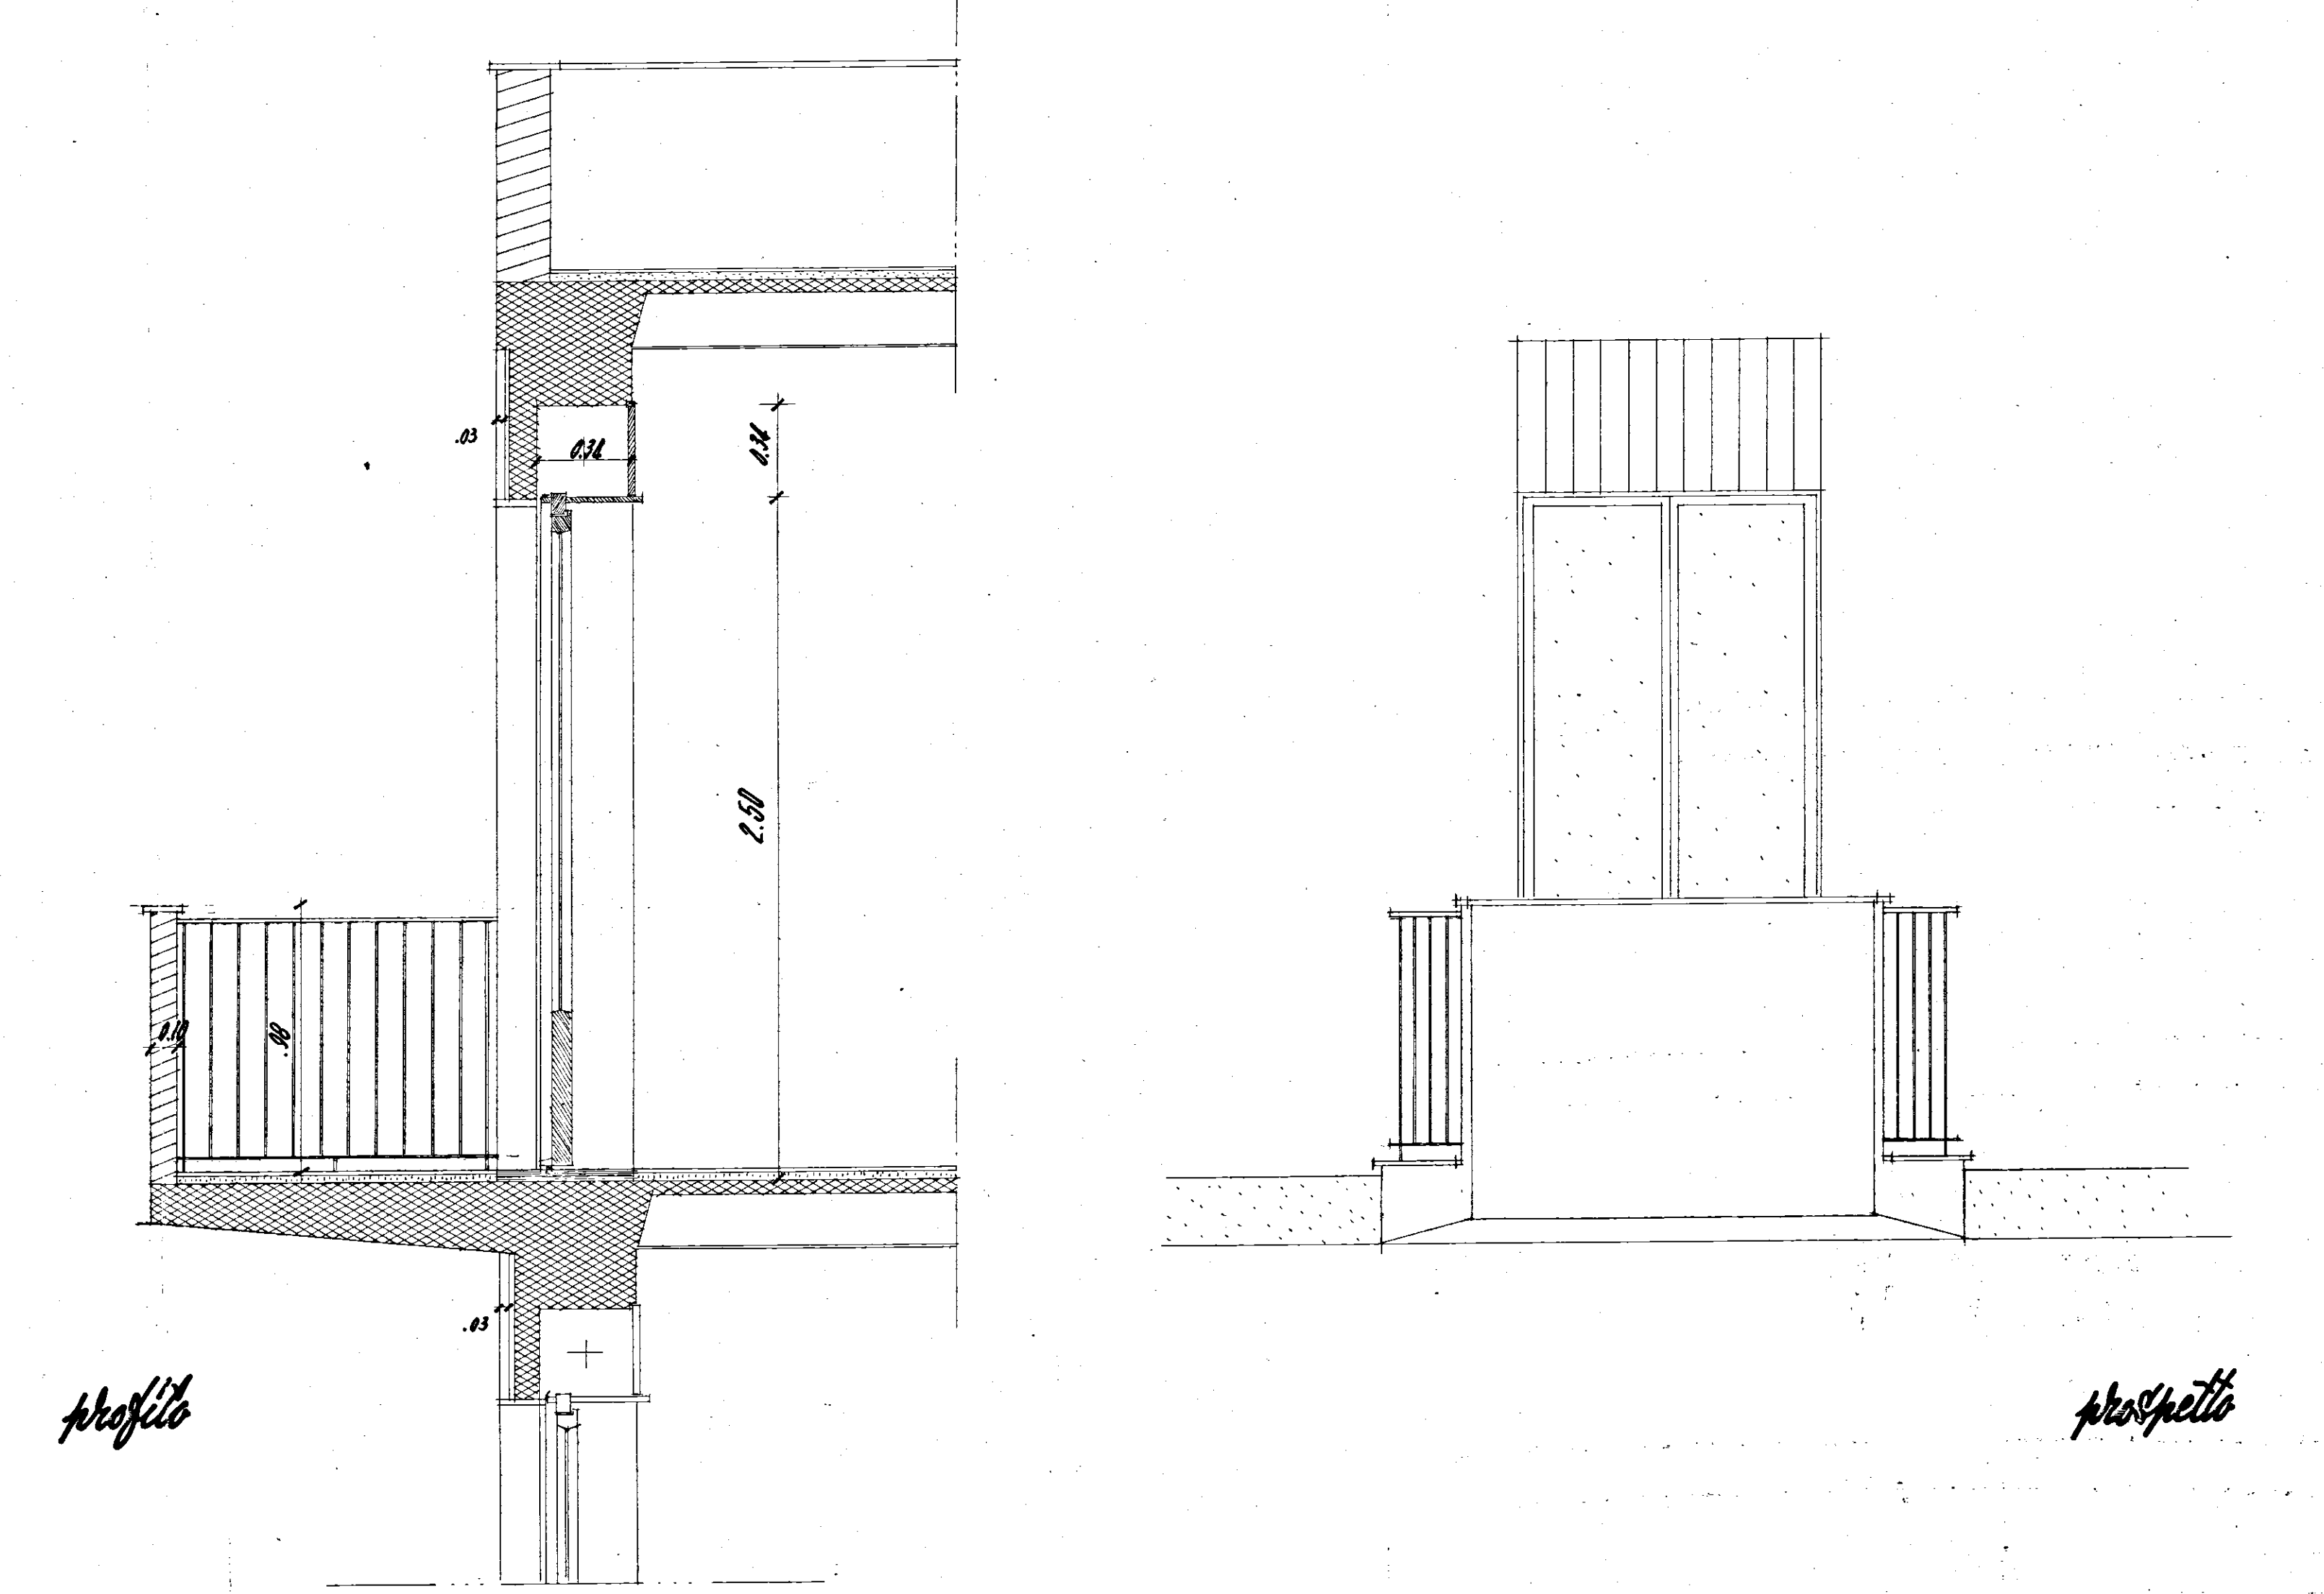


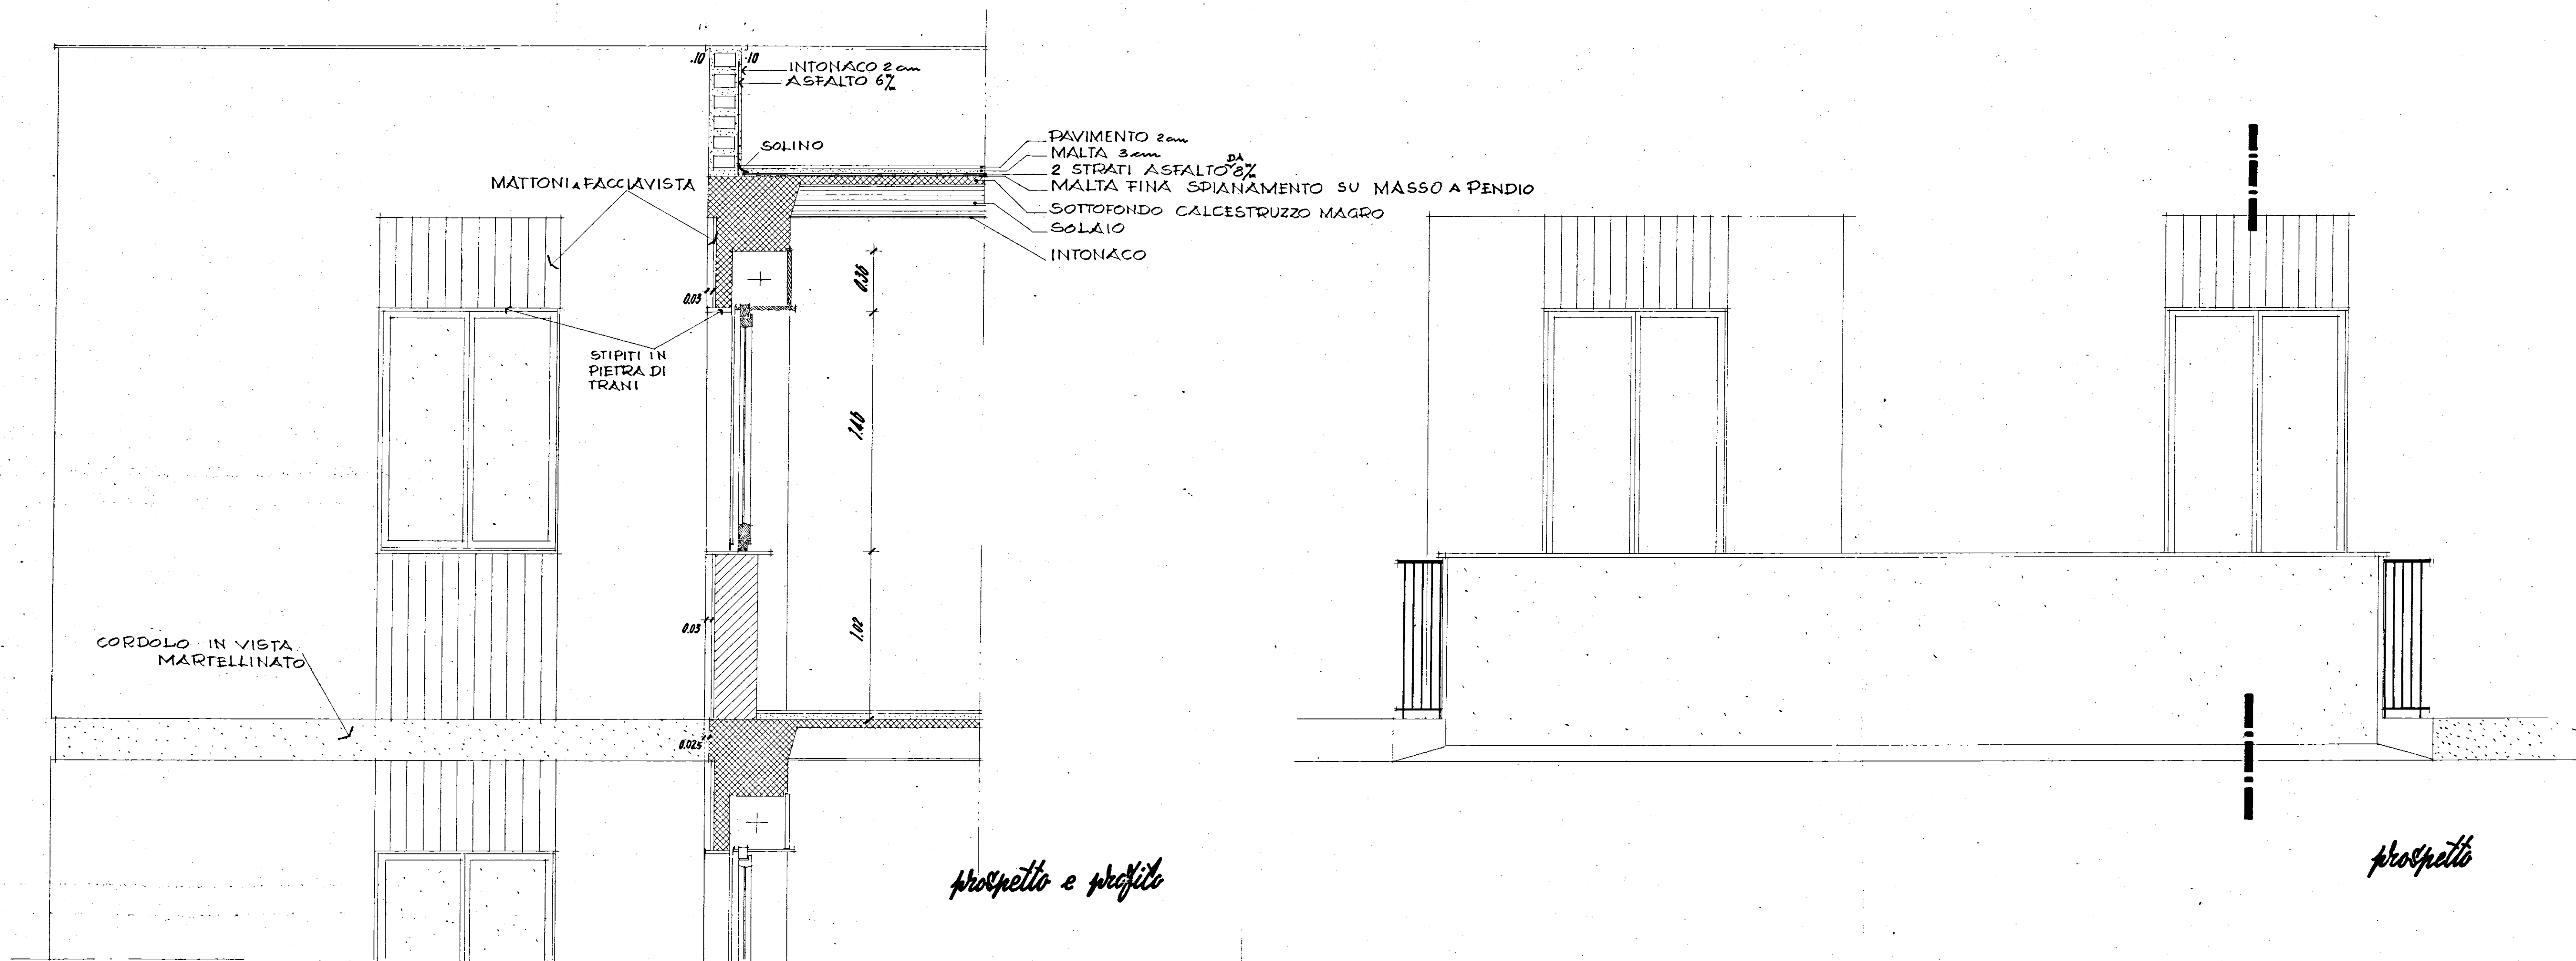

GESTIONE INA - C.A.S.A. - ISTITUTO AUTONOMO CASE POPOLARI DI BRINDISI		
Piano incrementato occupazione operaia - Legge 25-11-1955, n. 1148		
PROGETTO PER LA COSTRUZIONE DI CASE PER LAVORATORI IN CAROVIGNO		
TAV. N. 111.123	EDIFICIO n. 123 PARTICOLARI	PROGETTO: GRUPPO GIANNICO ARCH. M. GIANNICO ARCH. A. MARSELLA ARCH. F. PADULA TARANTO li 3-5-1959
SCALA 1:		