
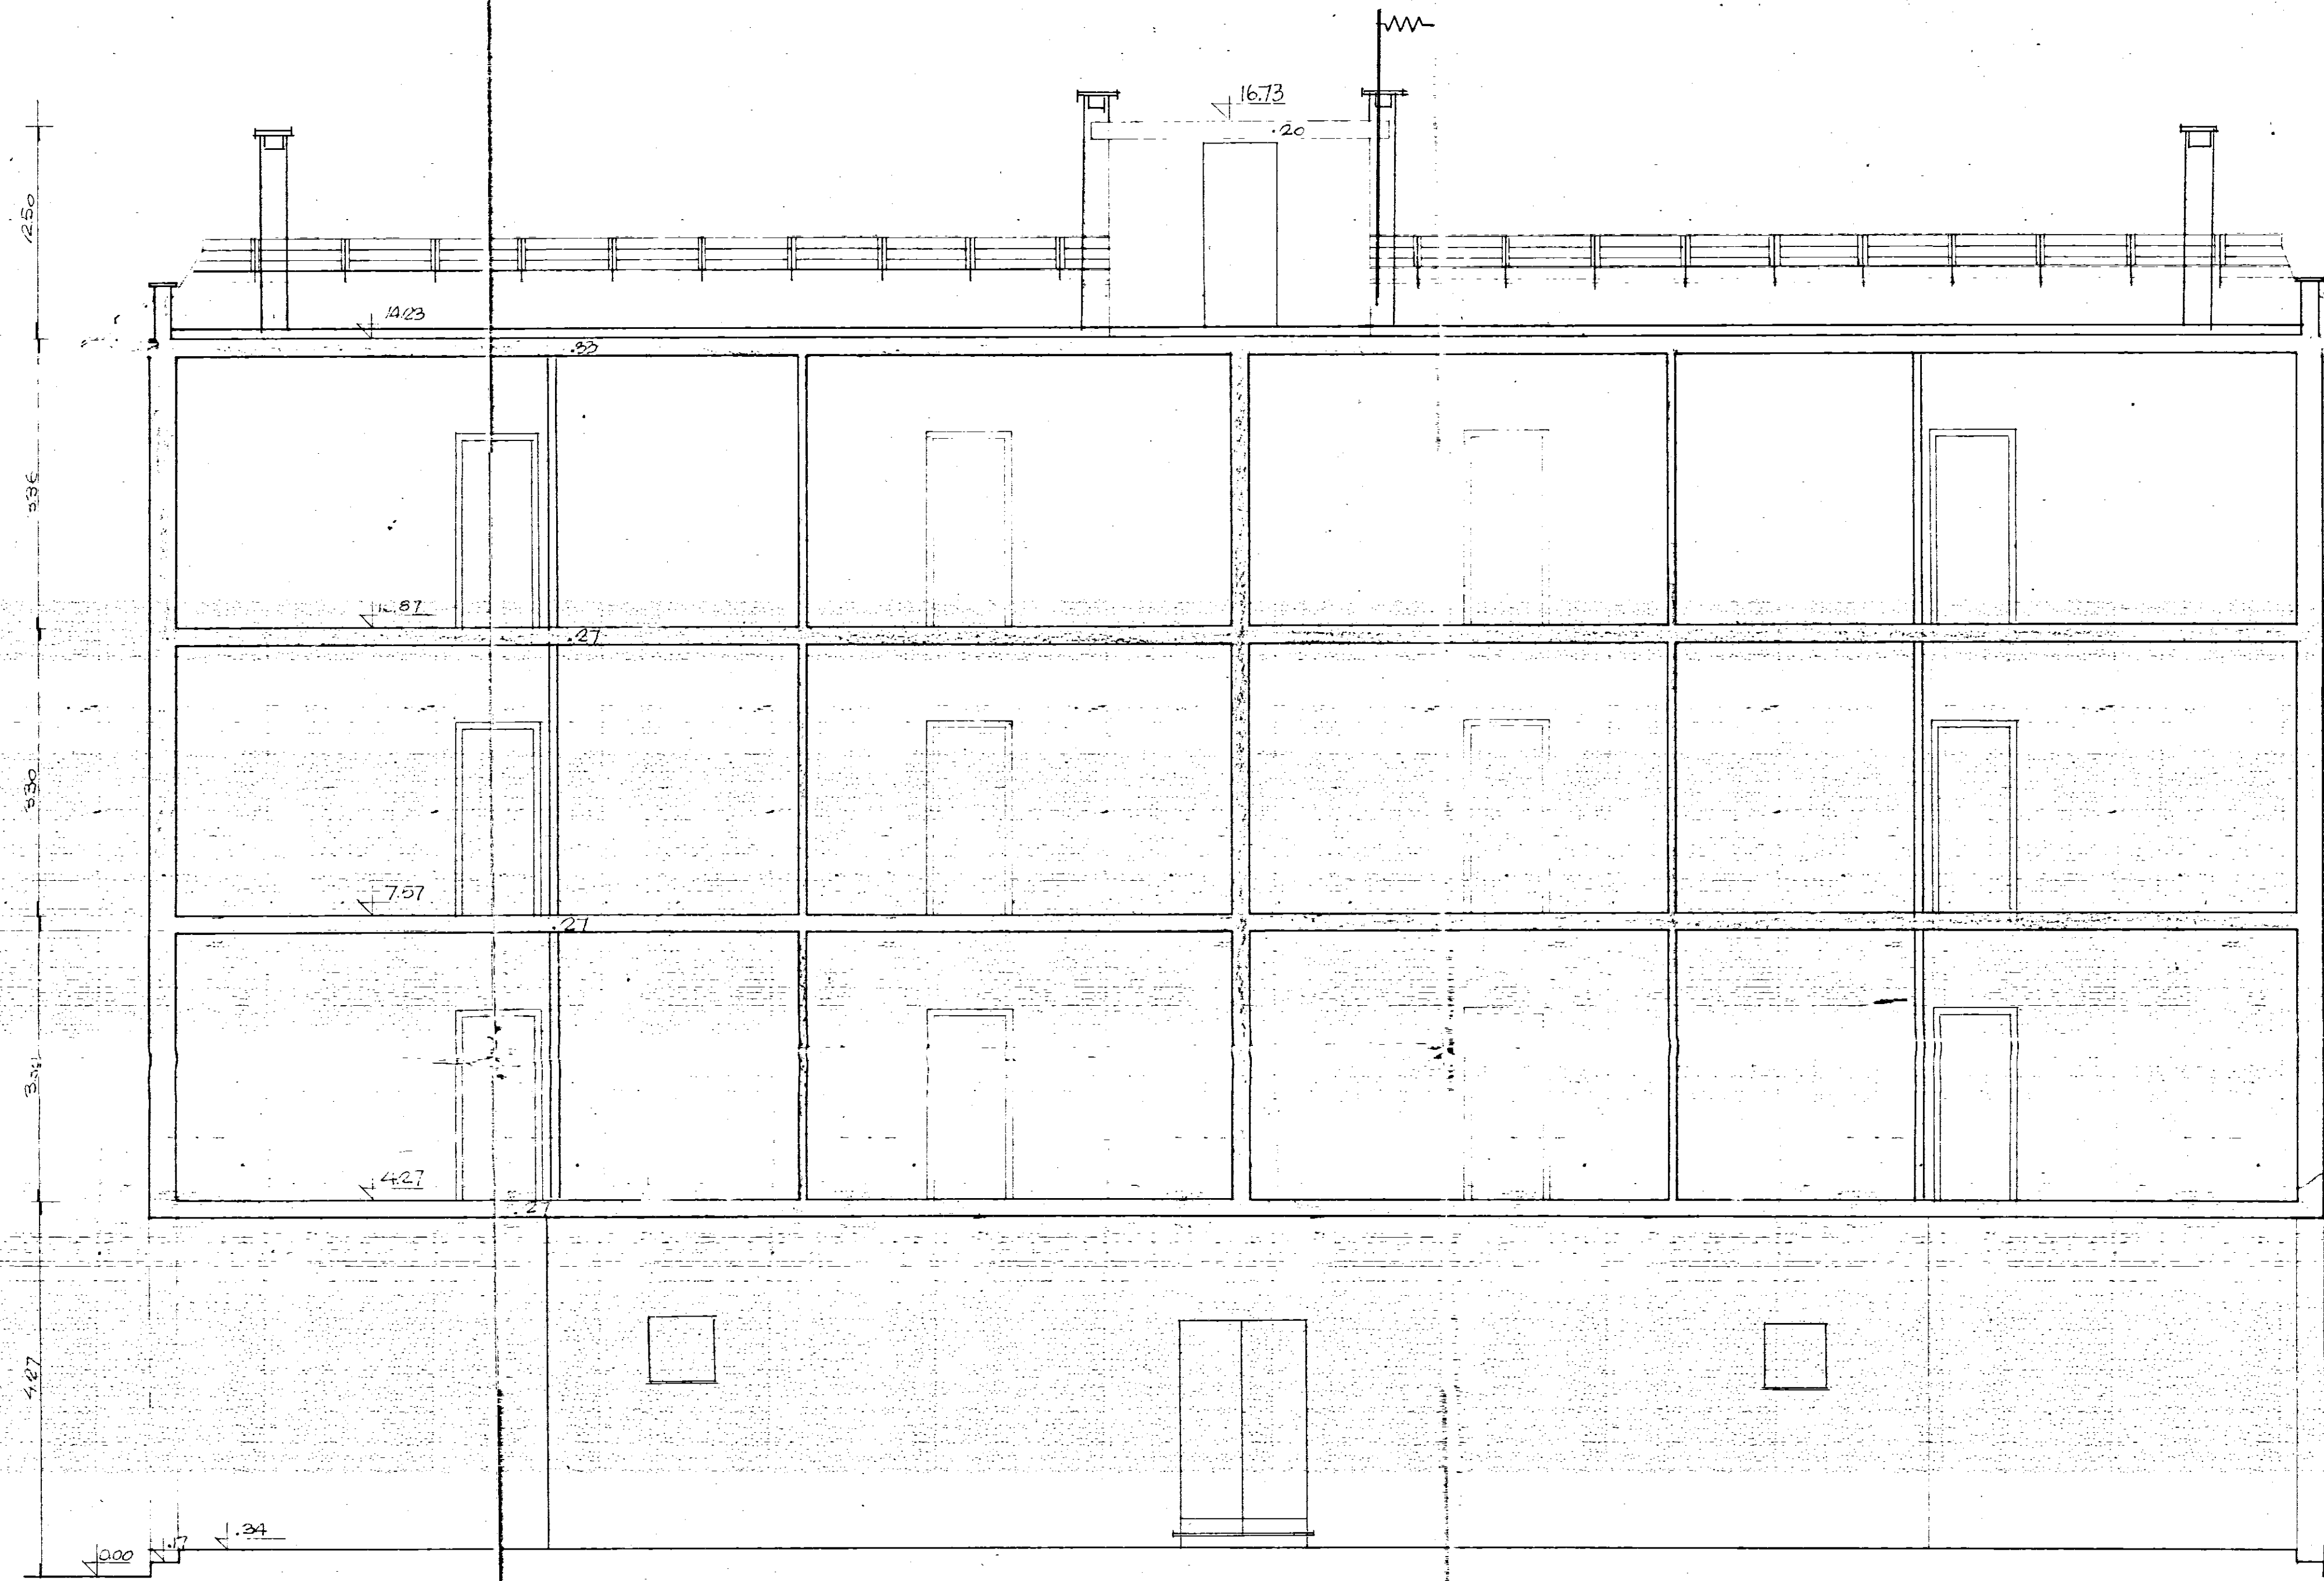


Gestione Case Lavoratori	INTERVENTO n. 82	Stazione Ippolitane
LEGGE 14/3/53 N° 60		I.A.C.P.
QUARTIERE CEP - RIONE PARANZO - EDILIZIA SOVVENZIONATA AREA B	BRINDISI	6
SEZIONI scala 1:50 PALAZZINA D		
ING. N. VIVARELLI SCARACIA	EDILIZIA	NOTE
ING. N. VIVARELLI SCARACIA	IMPIANTI	
ING. G. CALABROSA	STRUTTURE	
ING. A. MALDARI	PROGETTAZIONE	
DIREZIONE LAVORI	I.A.C.P.	CONTROLLI

sezione C-A

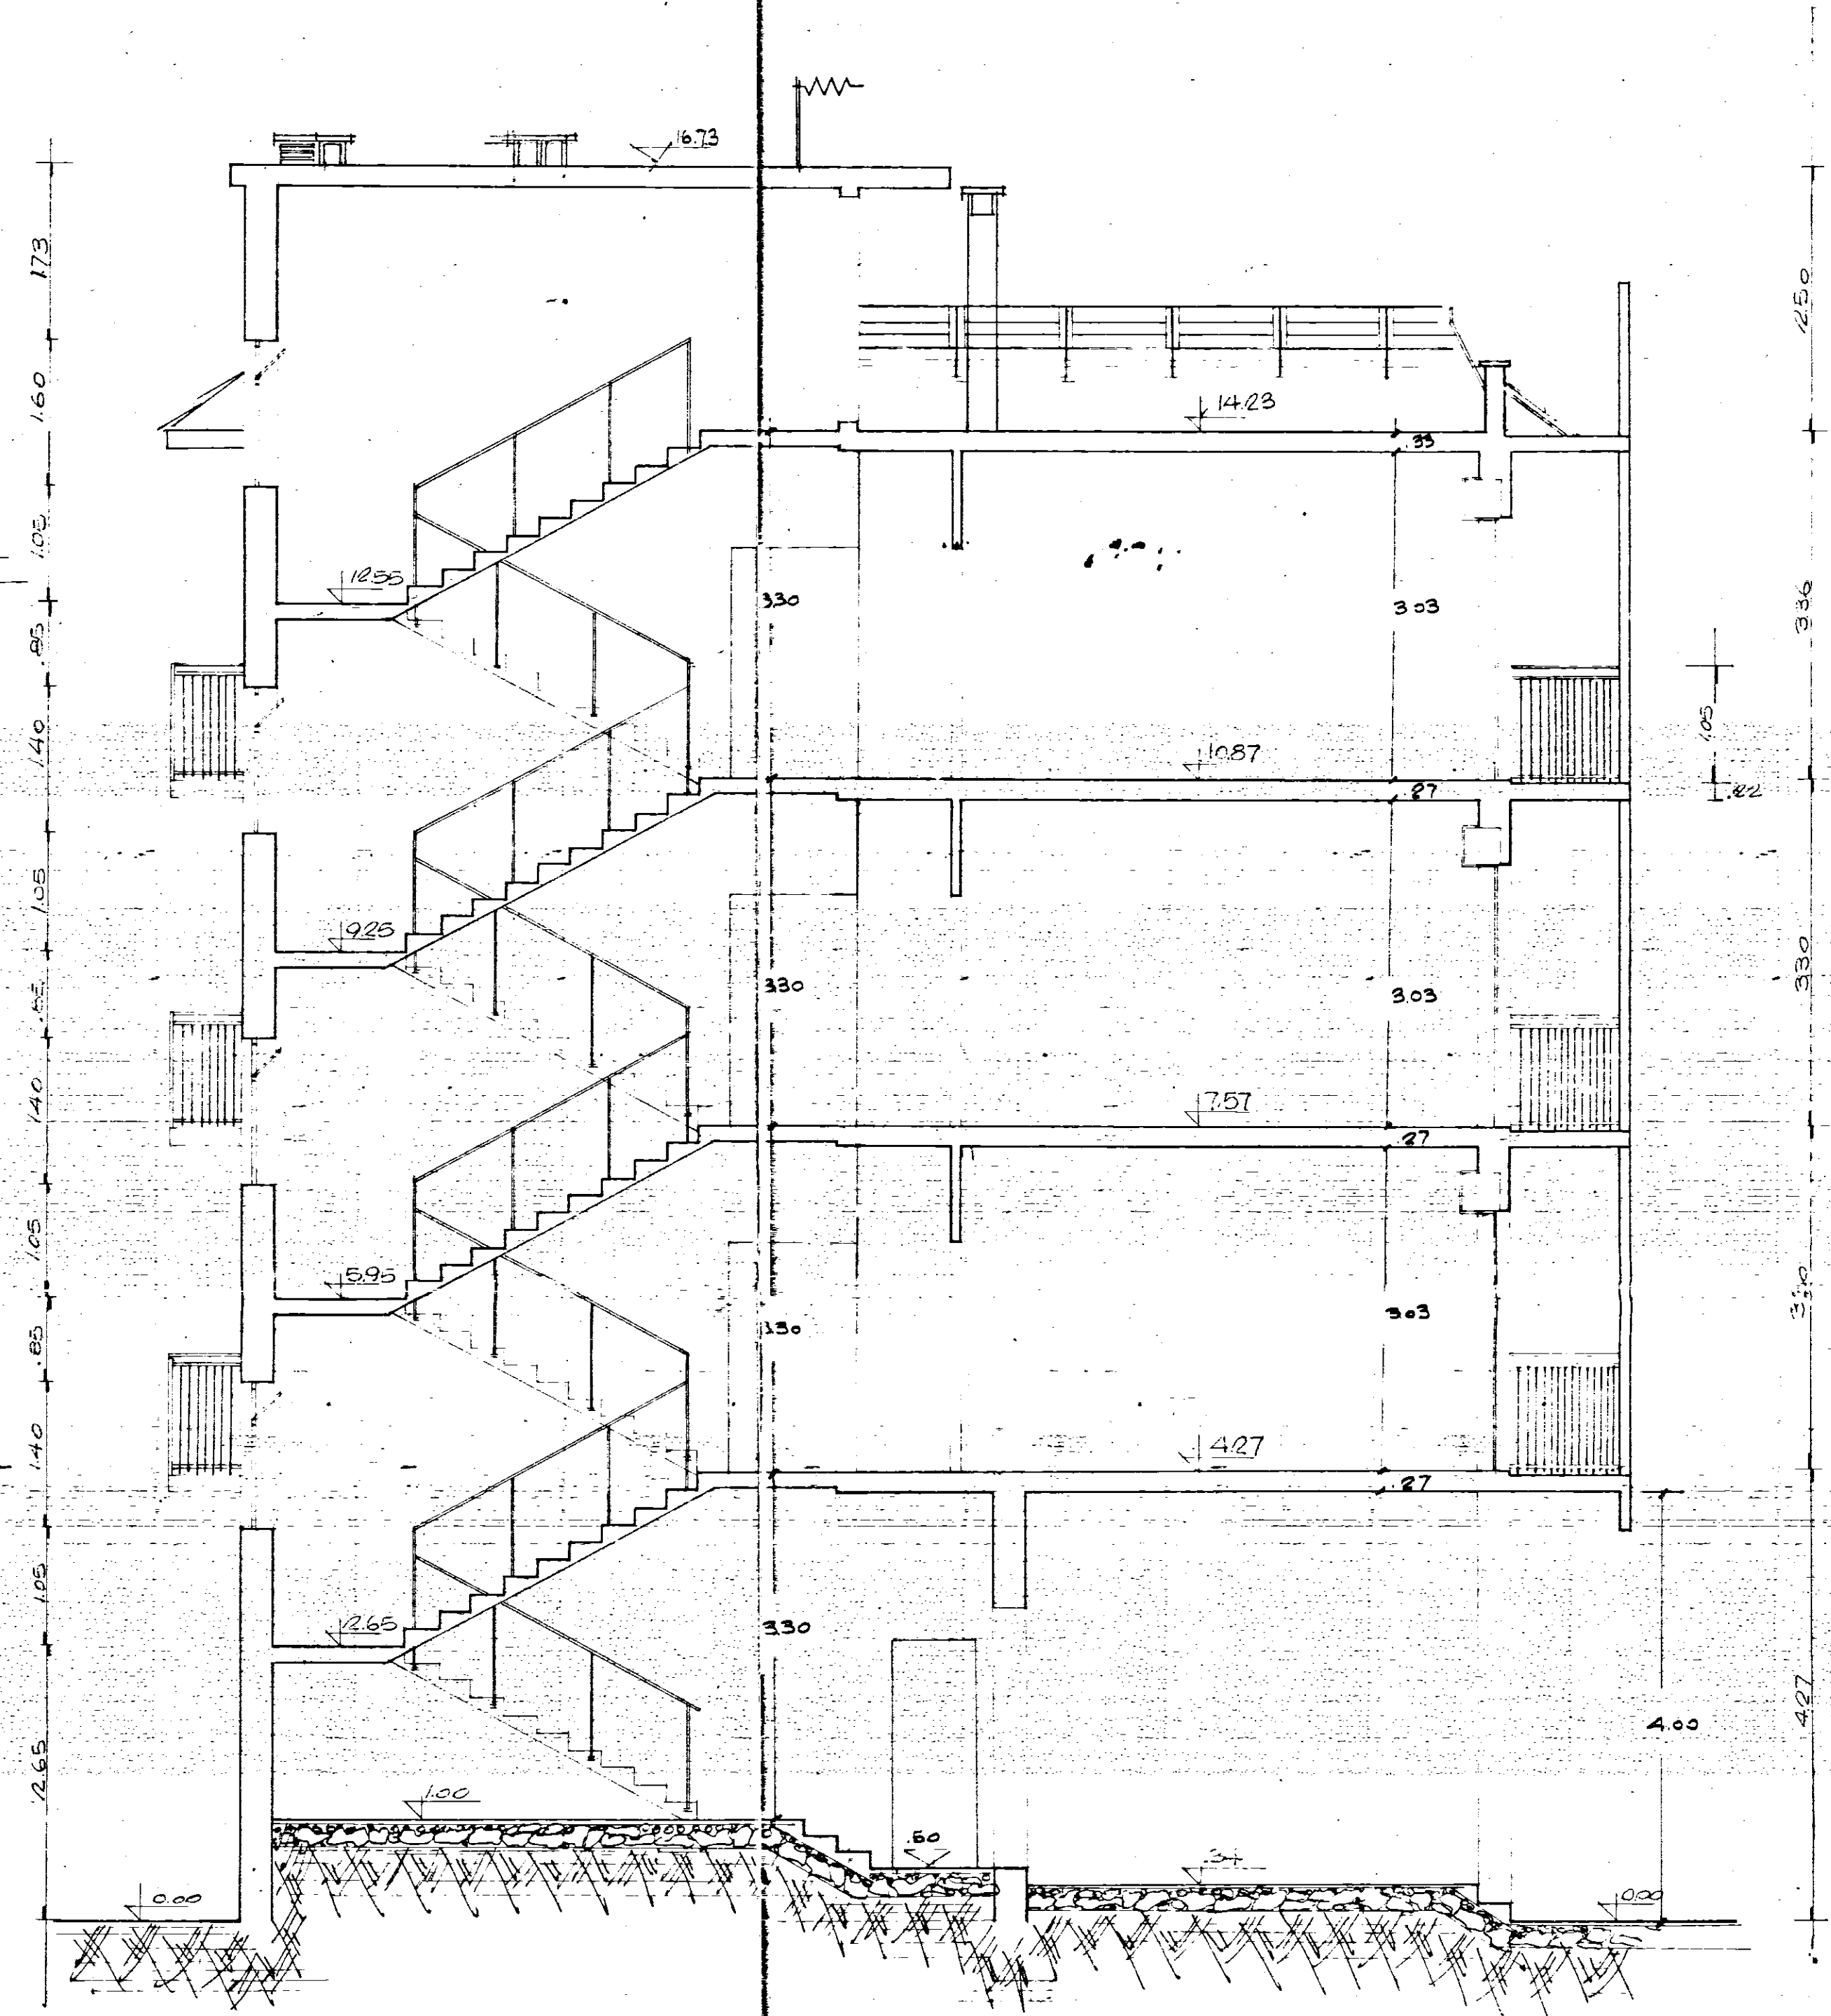

sezione A-B