


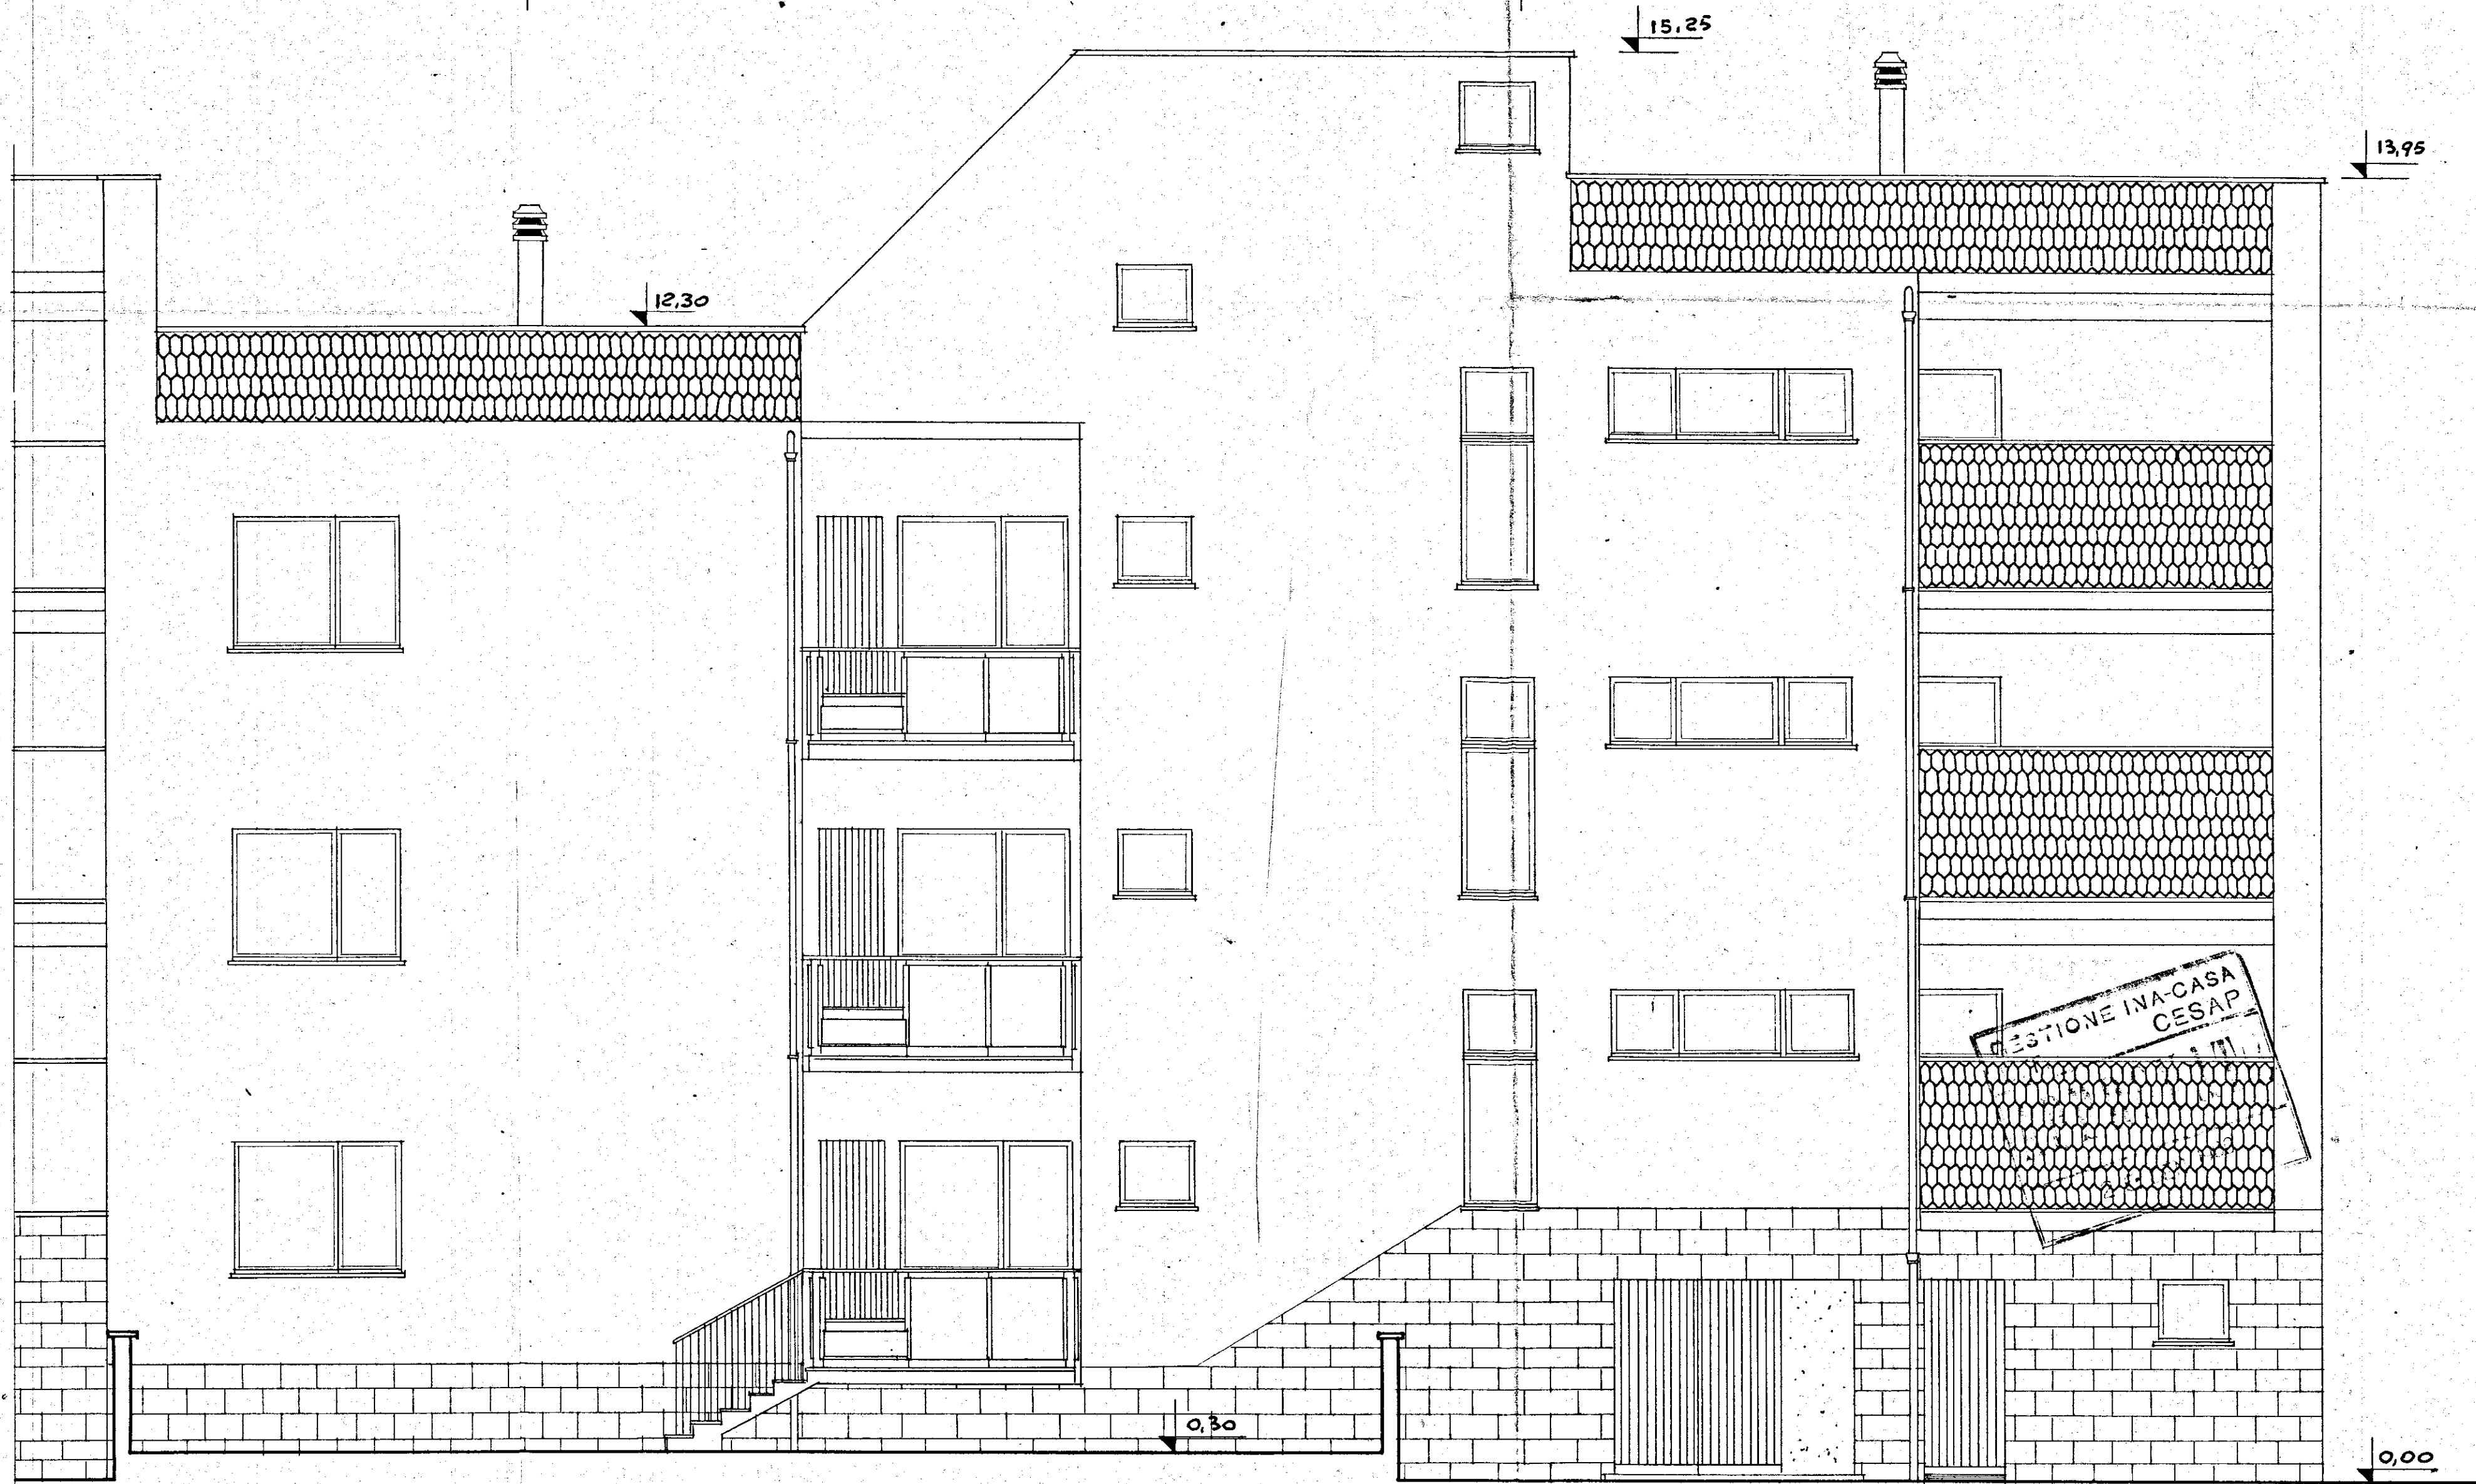

GESTIONE	GRUPPO ARCH. SPACCARELLI - A. BACCIN - BRUNO - DONI - C. BACCIN		
INA CASA	ed. C n. 13.14 15.16		DIS. N° 6783
2° SETTENNIO			TAV. 4°
CASE IN			SERIE 243
MESAGNE	PROSPETTO NORD-EST RAPP. 1:50		ROMA
STAZIONE APP.			1 AGOSTO 1959
I.A.C.P.			
BRINDISI			