ISTITUTO AUTONOMO CASE POPOLARI
PER LA PROVINCIA DI BRINDISI

1

COSTRUZIONE DI CASE POPOLARI
IN OSTUNI
DI CUI ALLA LEGGE 4-11-1963 N° 1460

PIANTE SCALA 1:100

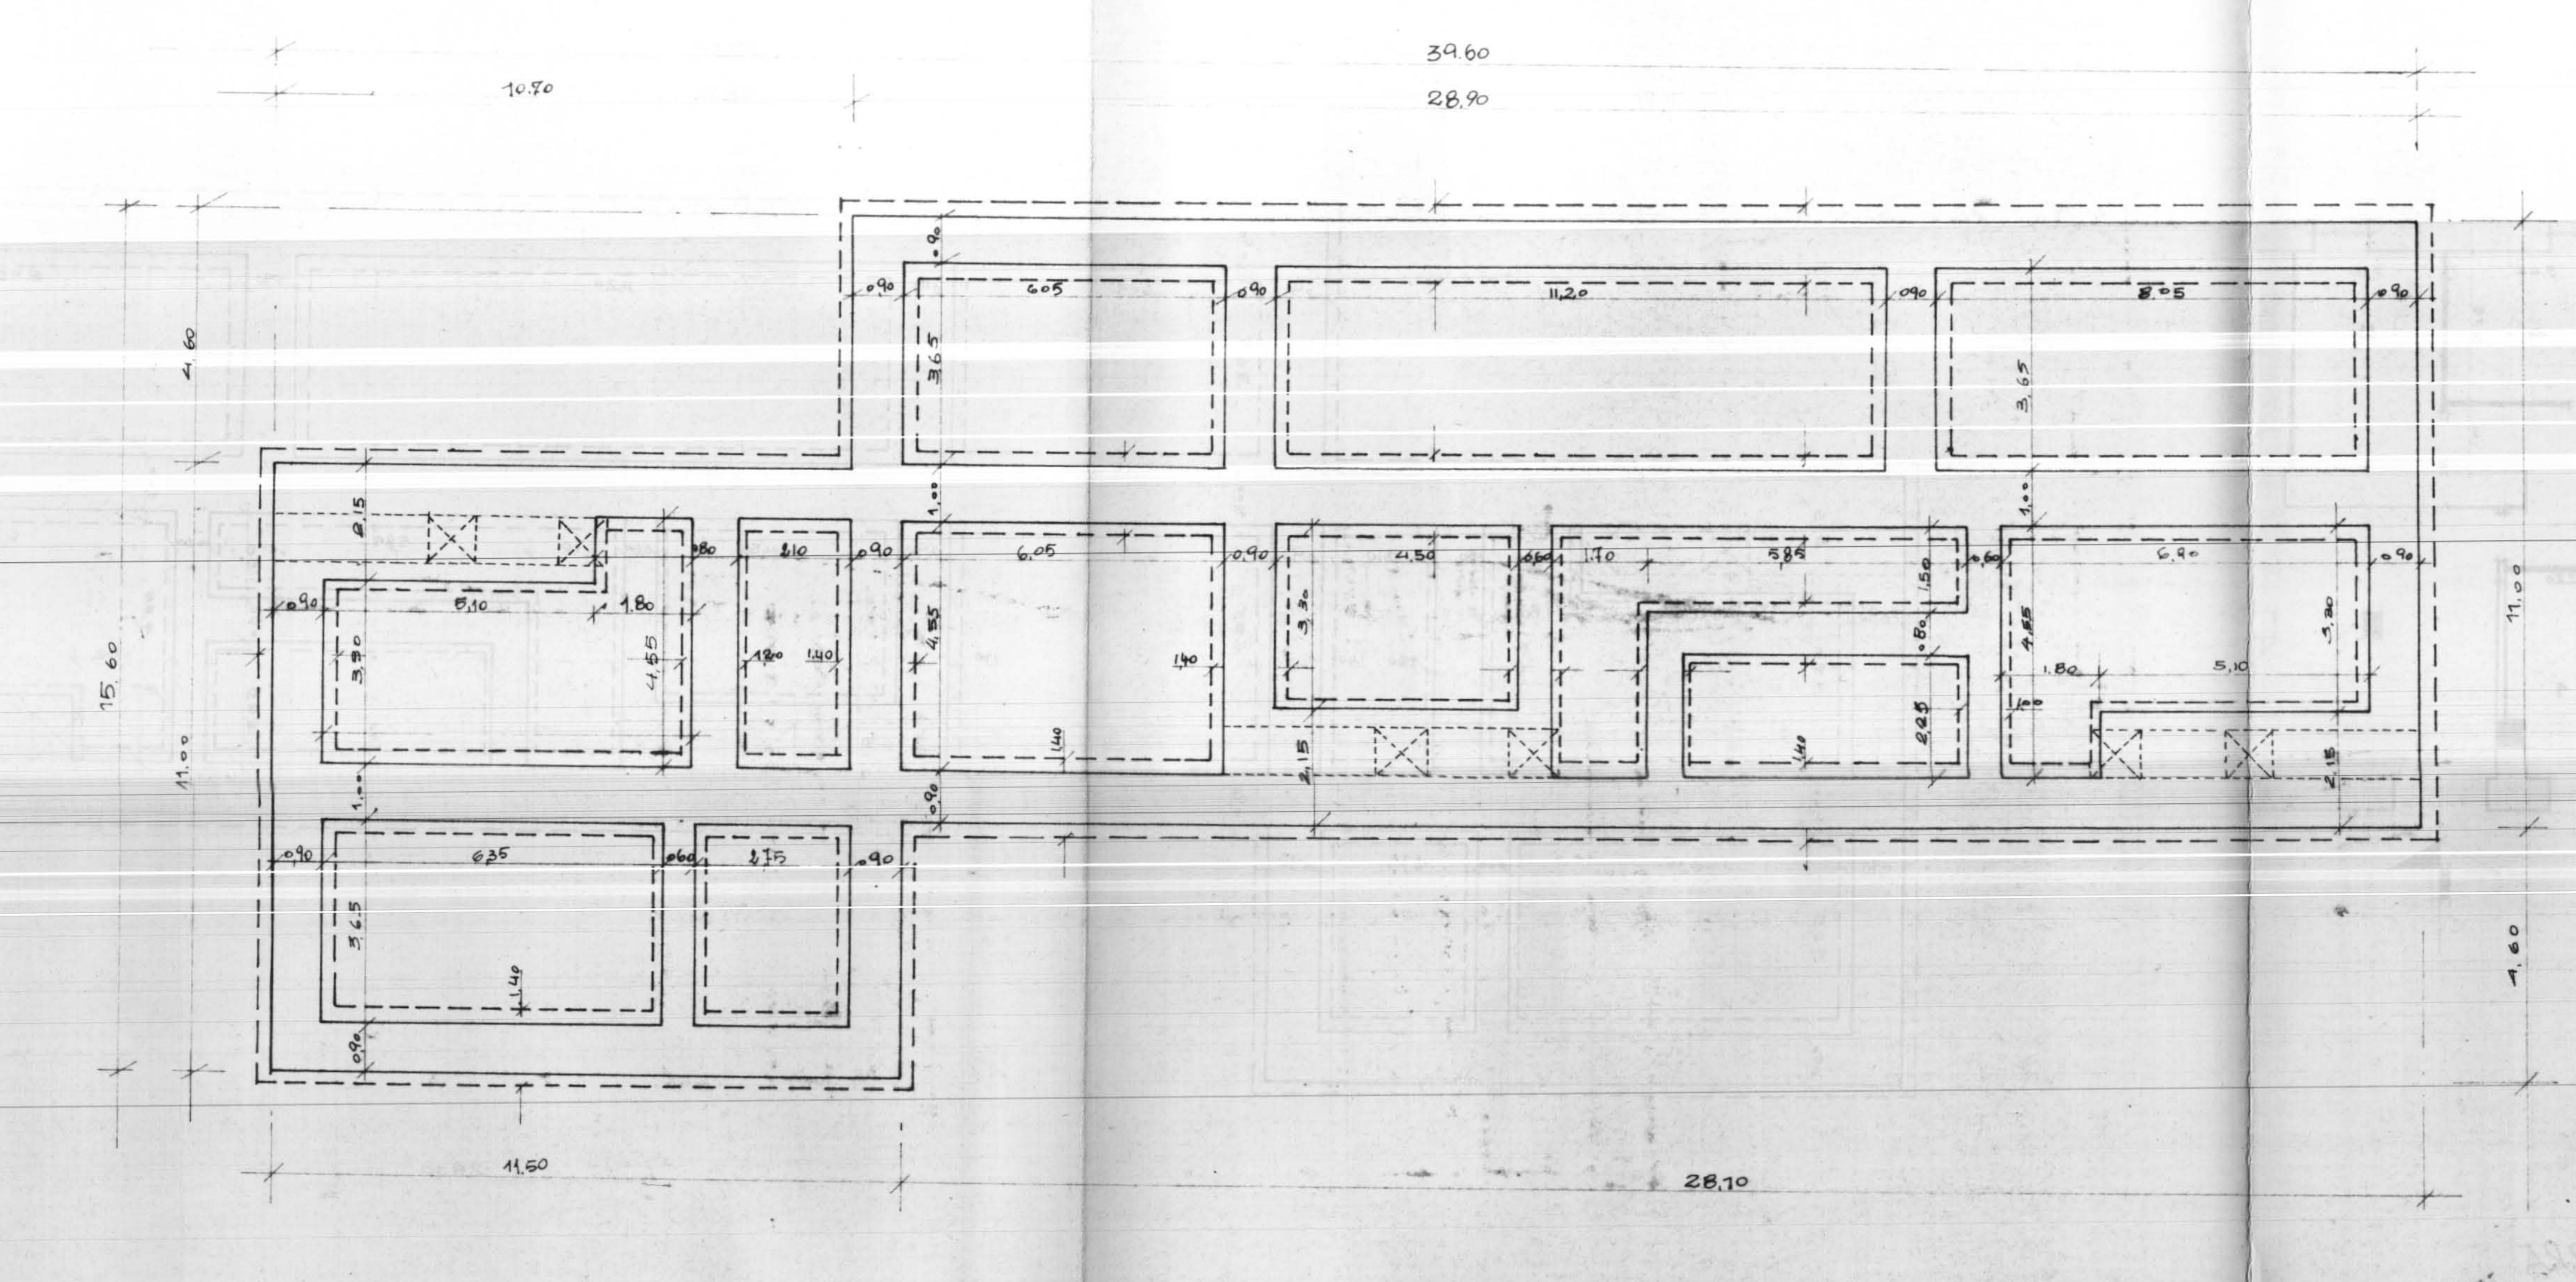

10.50
39.60
28.90
6.05
11.20
8.05
6.10
6.85
4.80
11.50
28.10

PIANTA FONDAZIONI

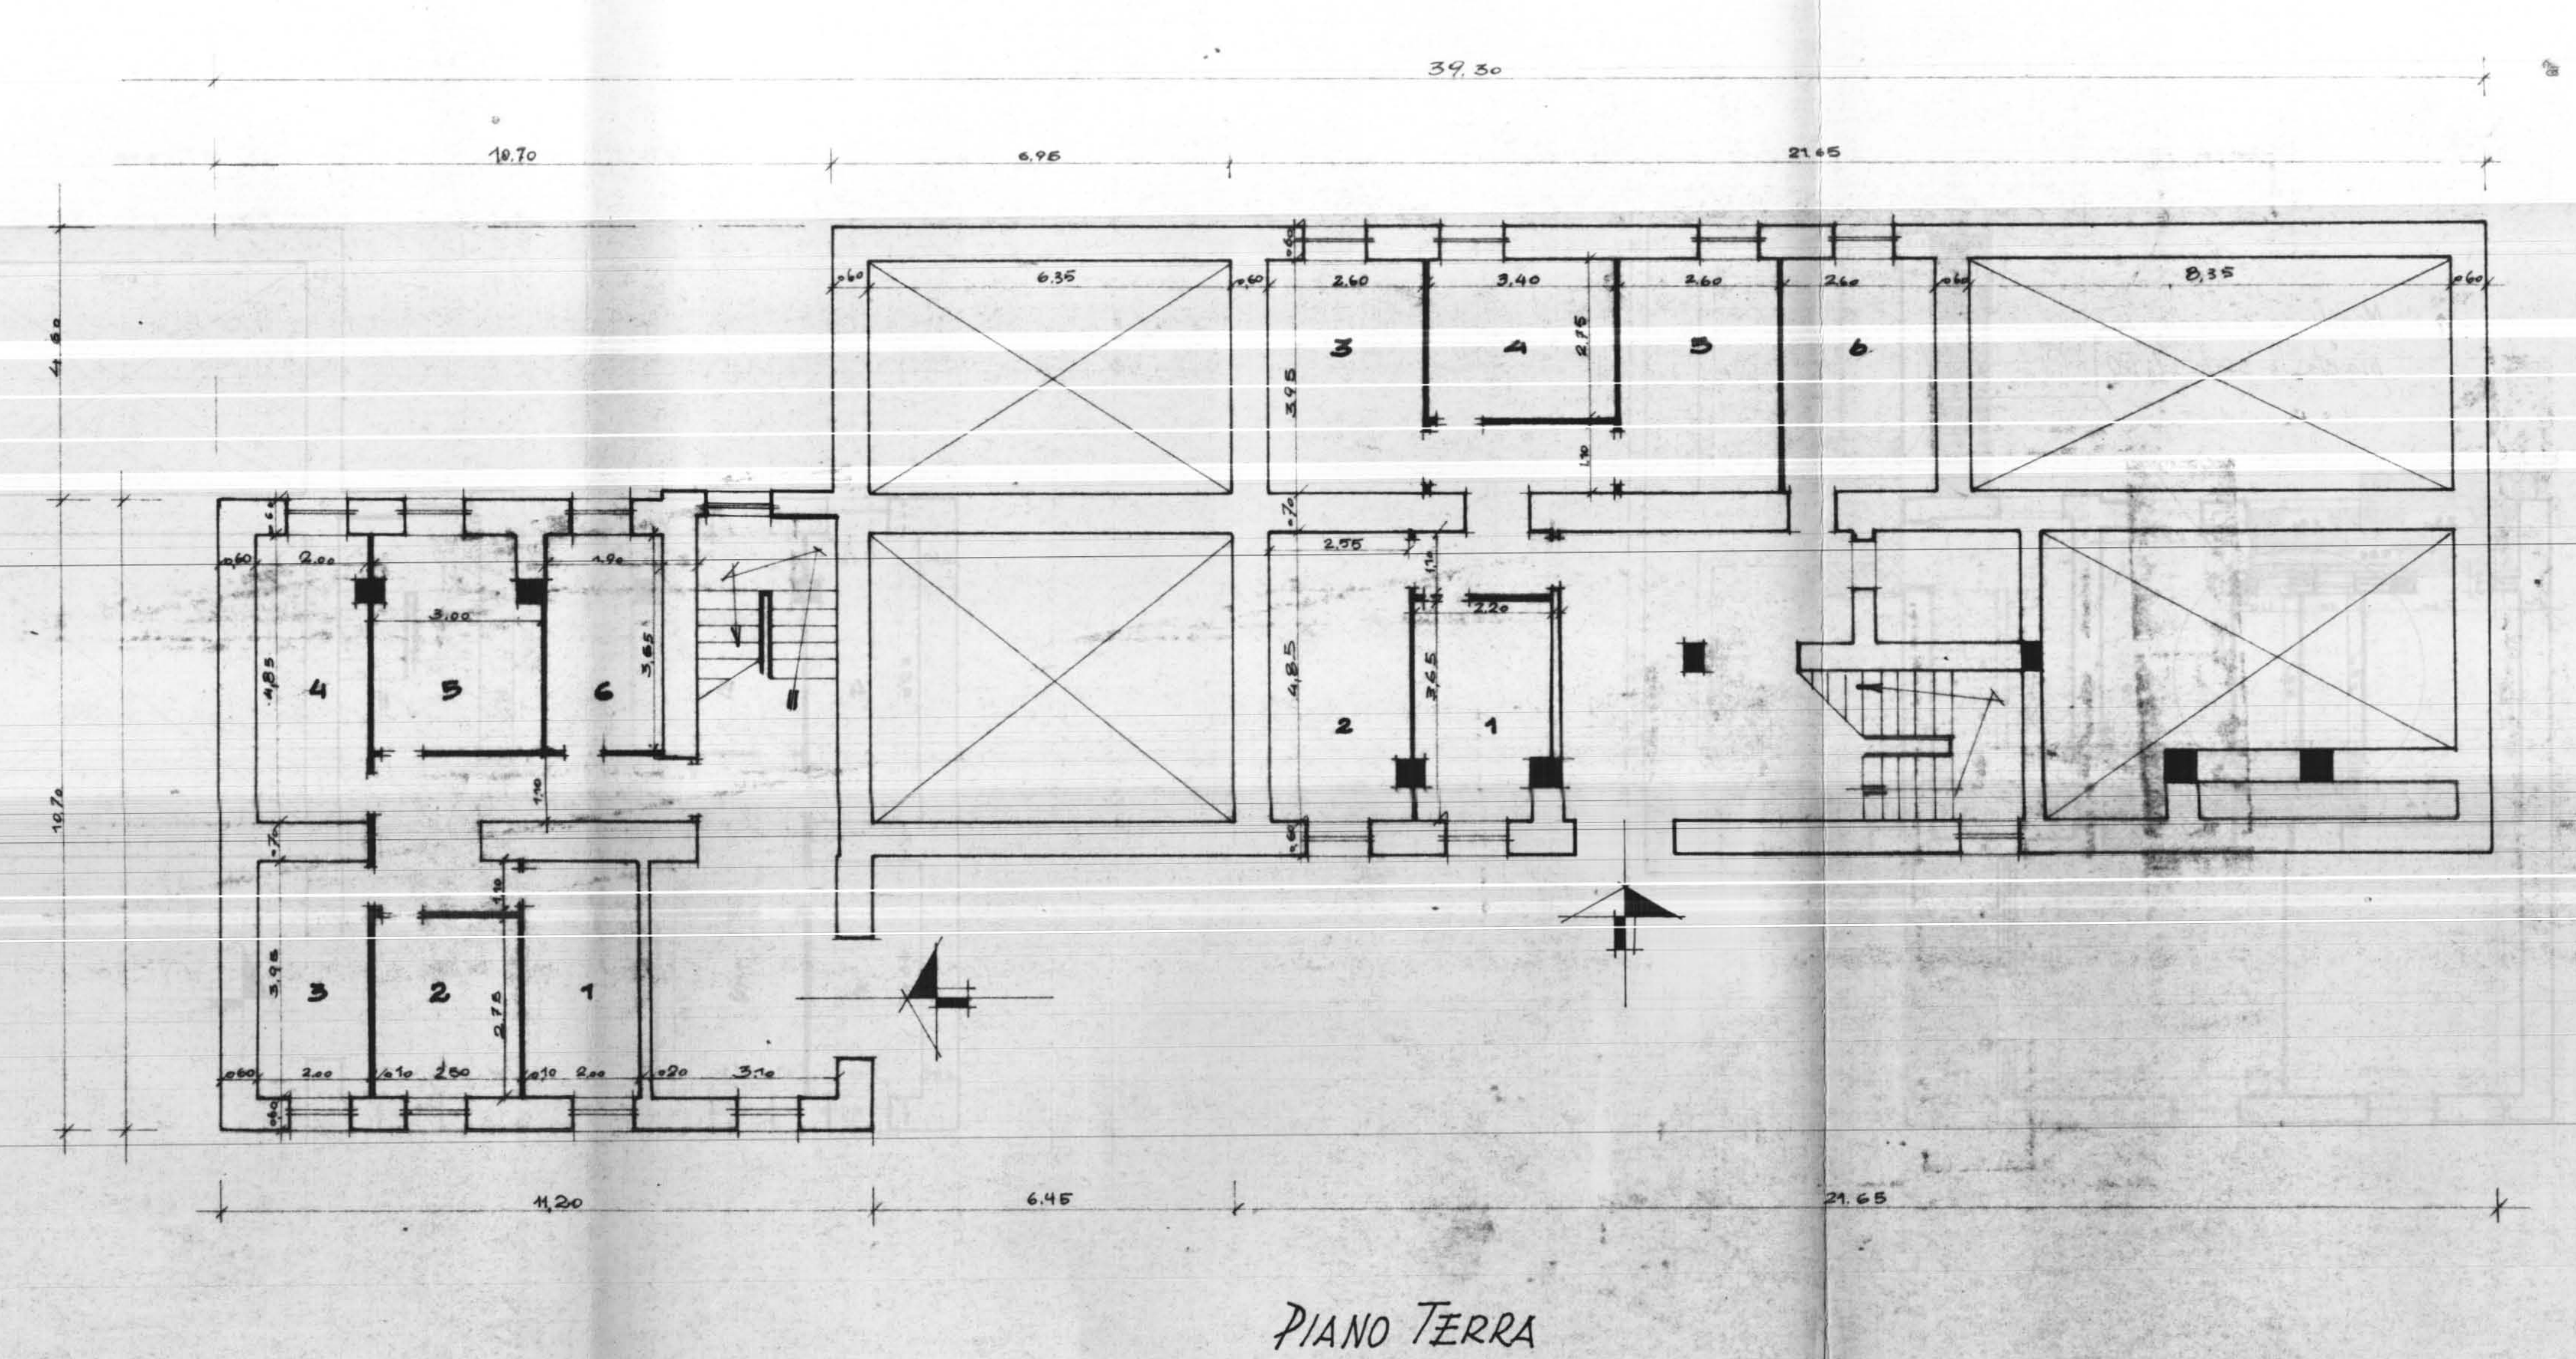

34.80
10.70
6.98
21.65
6.35
8.35
11.20
6.45

PIANO TERRA

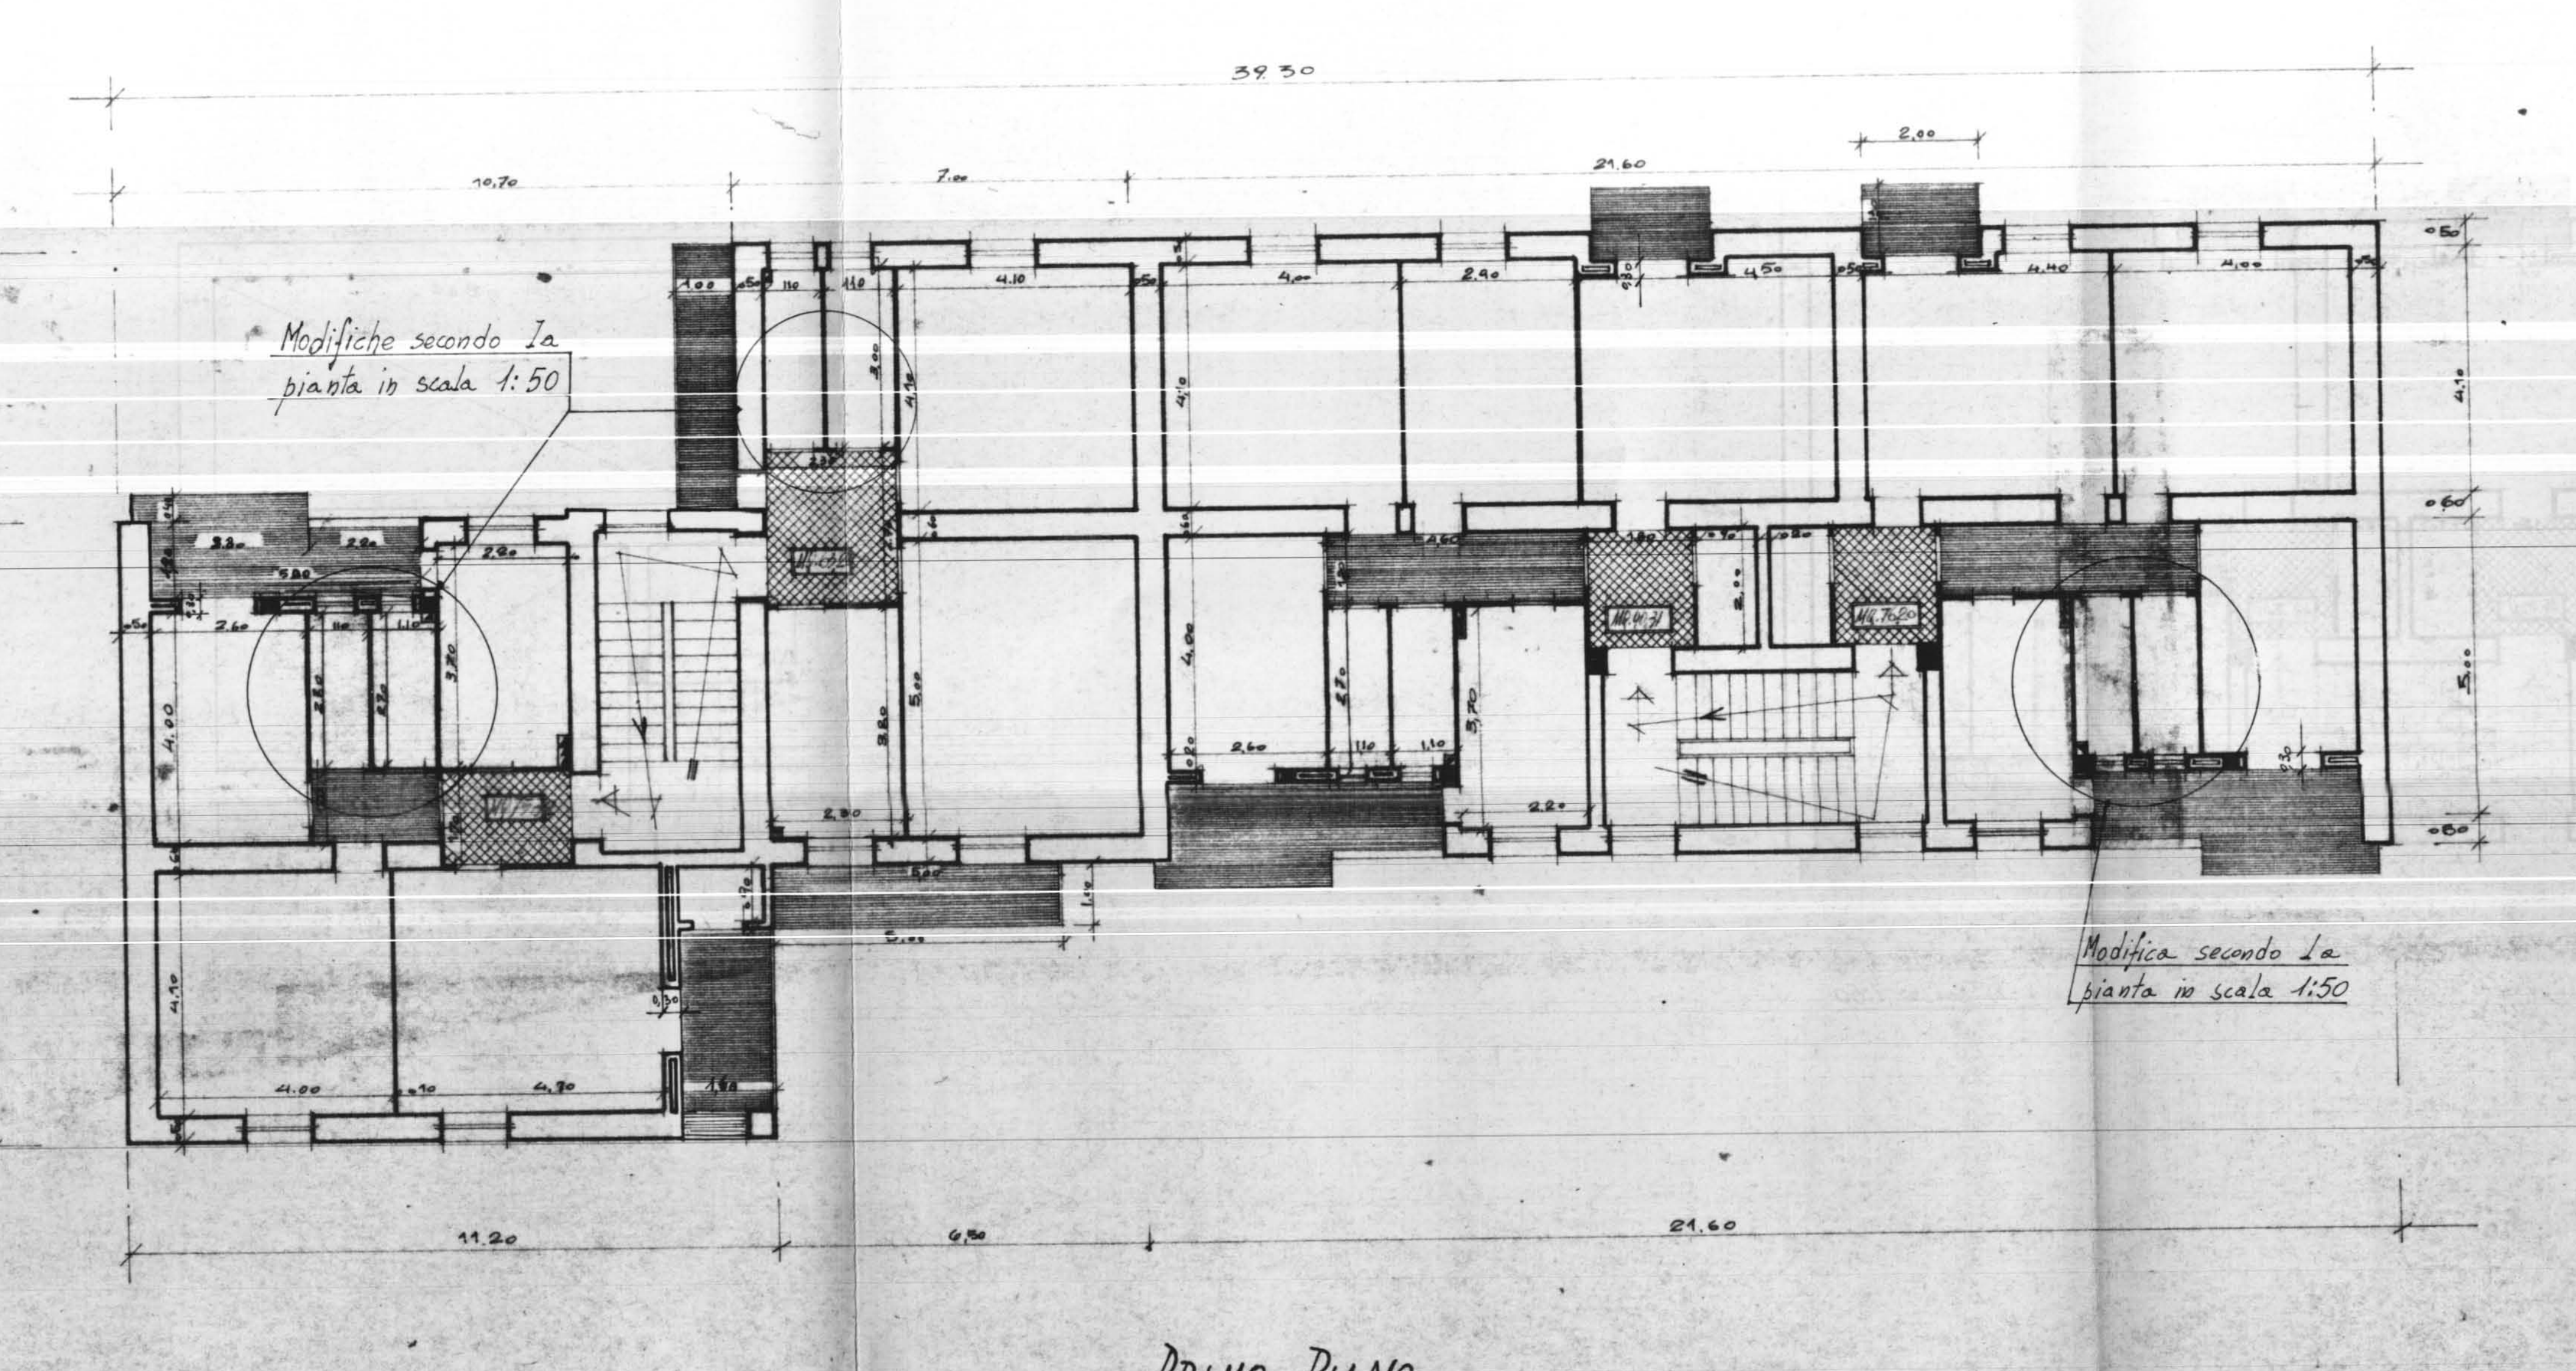

34.80
10.70
21.60
Modifiche secondo la pianta in scala 1:50
Modifica secondo la pianta in scala 1:50
11.20
6.50
21.60

PRIMO PIANO

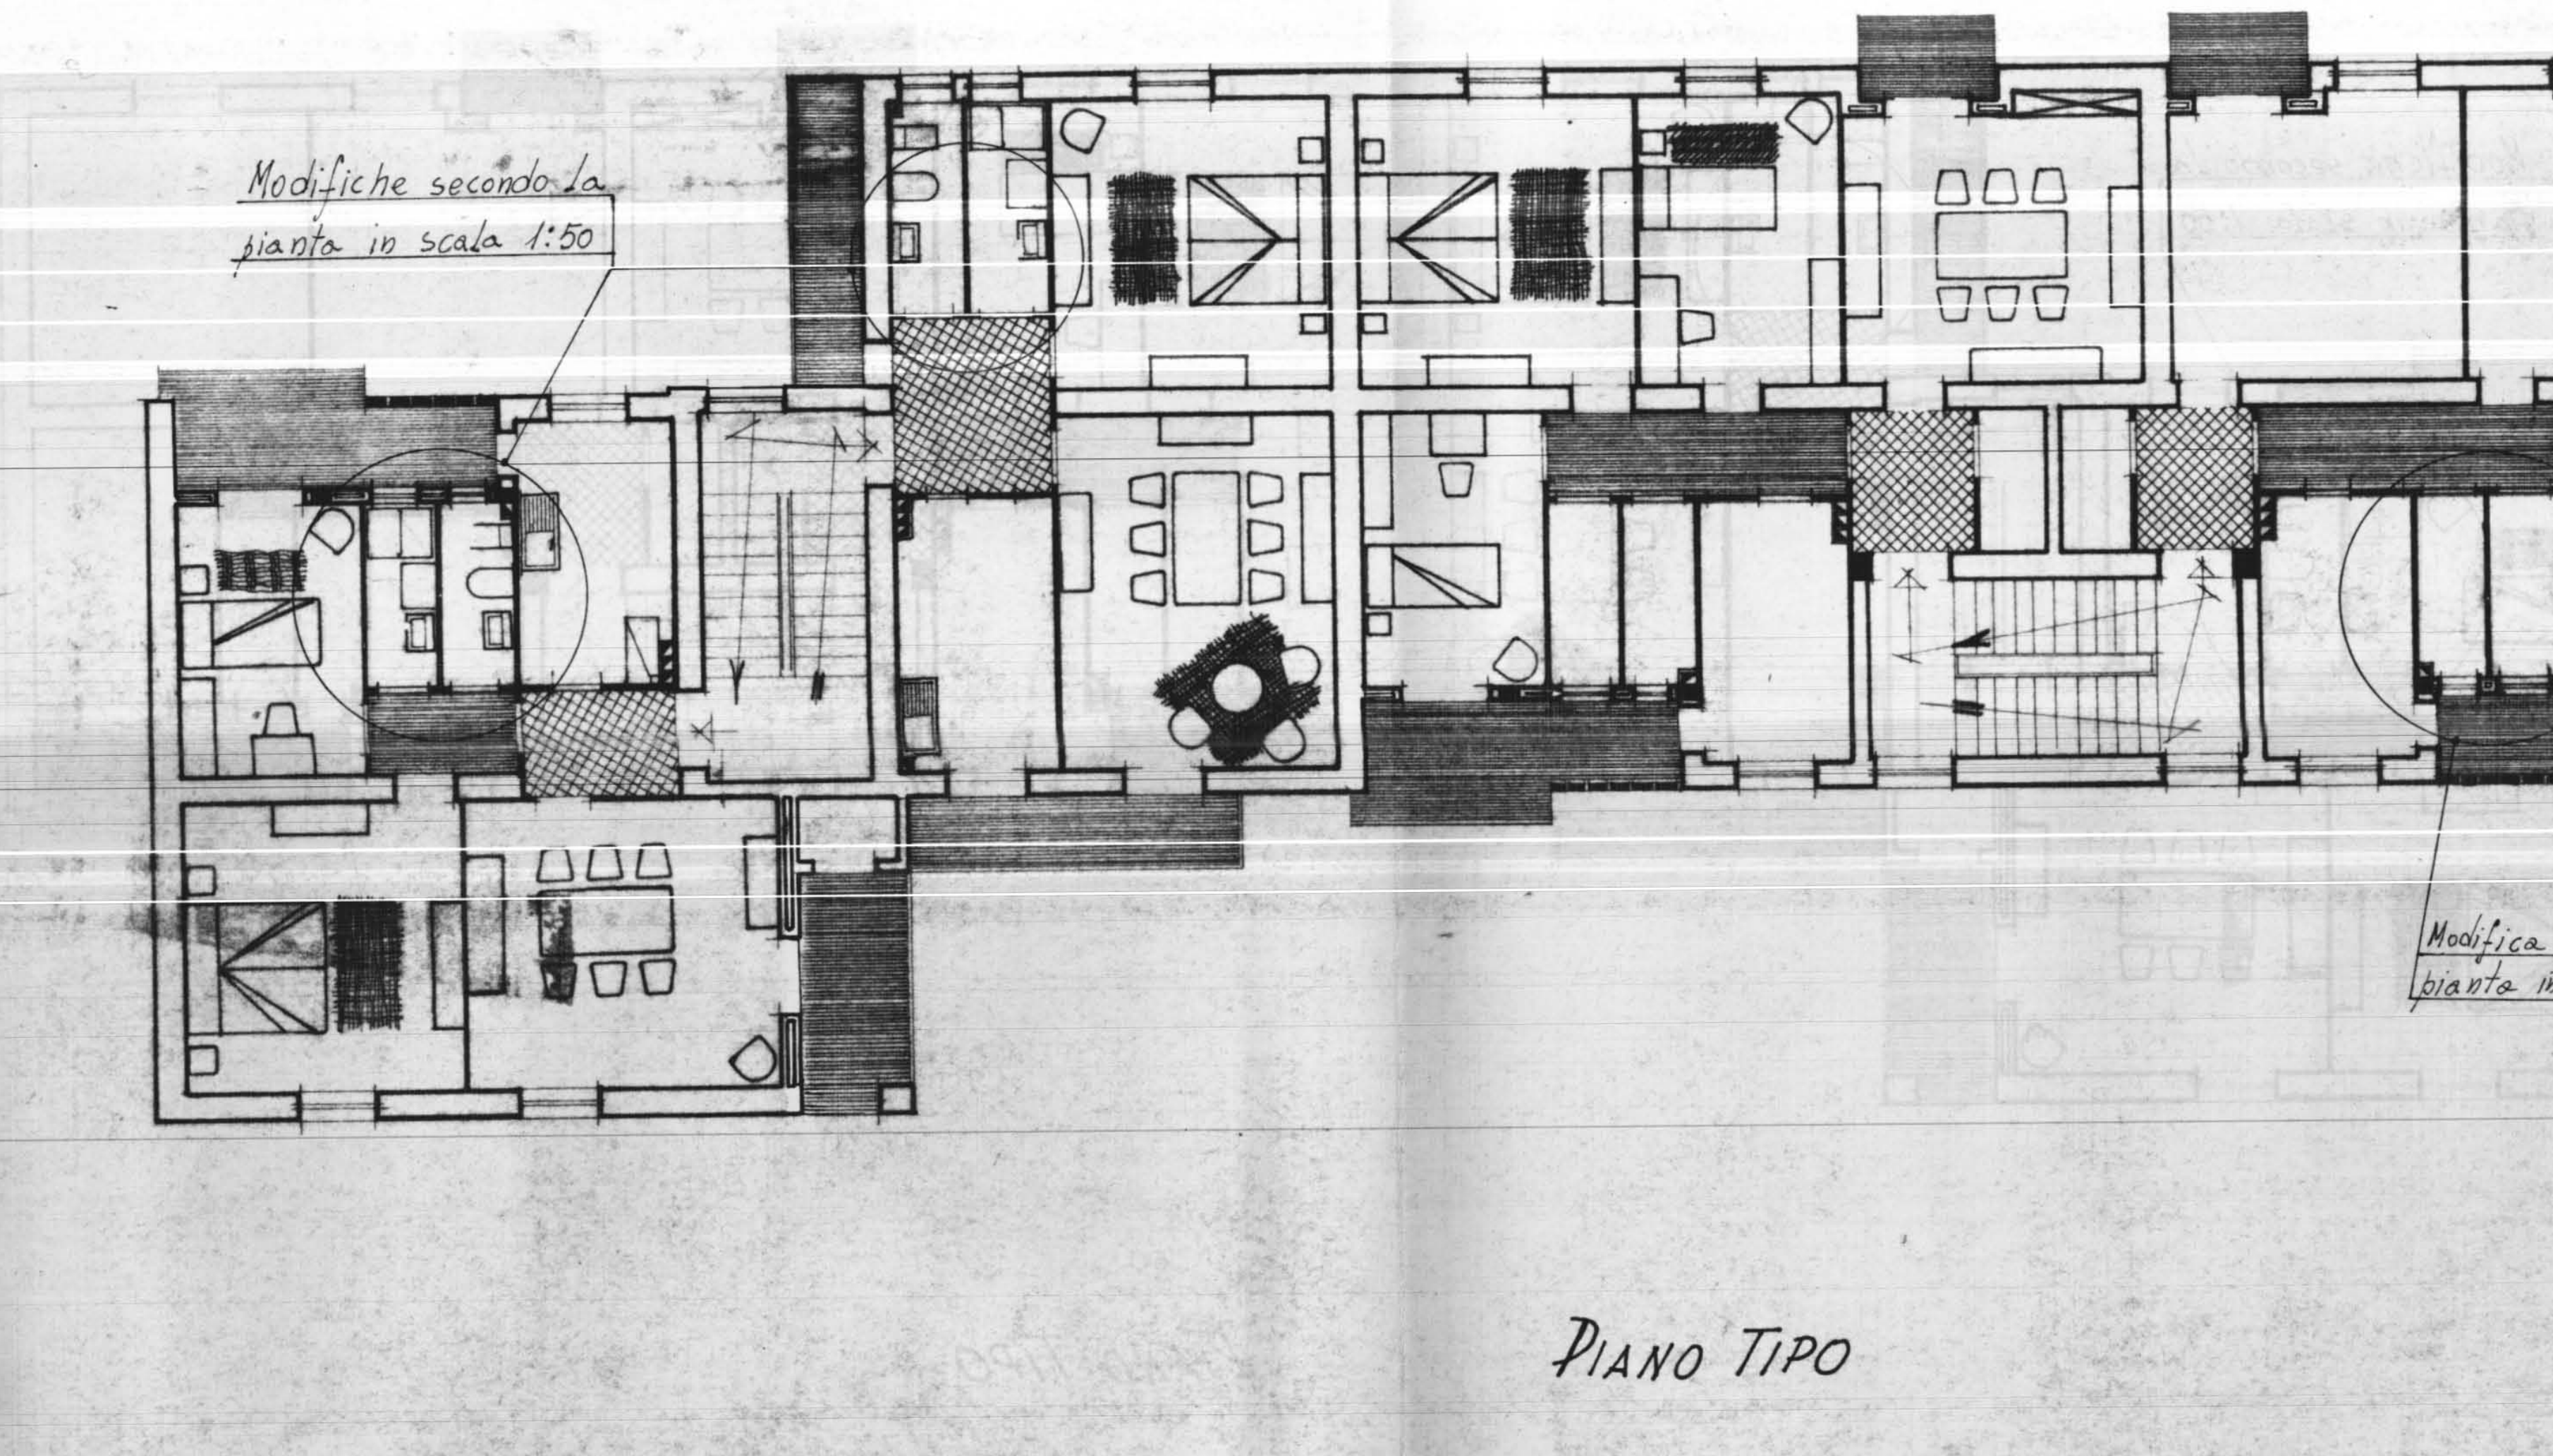

Modifiche secondo la pianta in scala 1:50
Modifica secondo la pianta in scala 1:50

PIANO TIPO

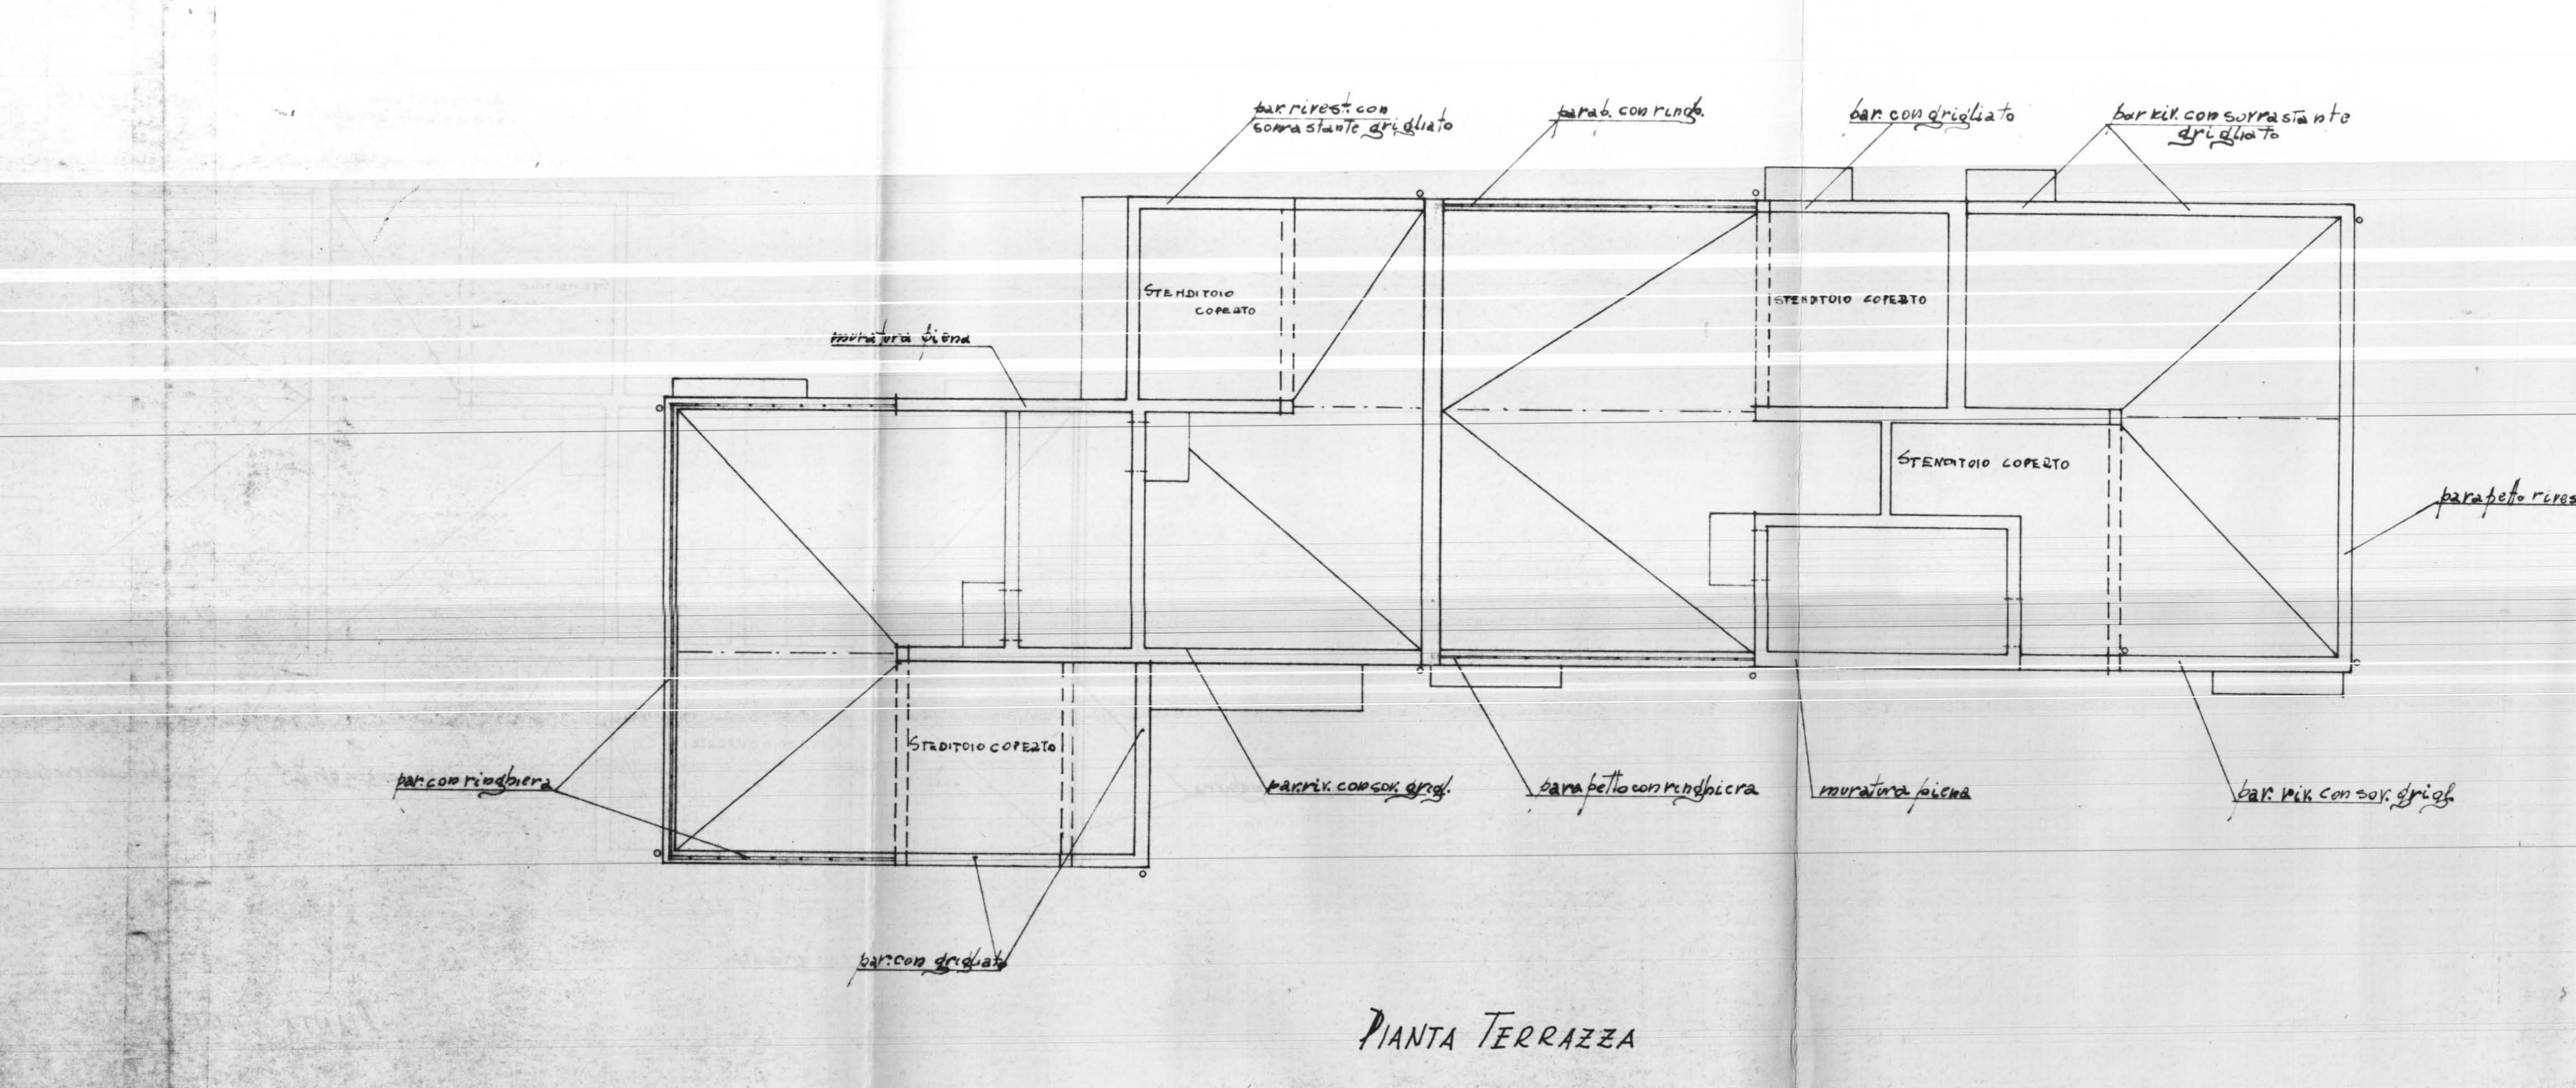

bar. rivest. con sovrastante grigliato
parab. con ringh.
bar. con grigliato
bar. rivt. con sovrastante grigliato
muratura piena
STENDITOIO COPERTO
STENDITOIO COPERTO
STENDITOIO COPERTO
parapetto rivestito
STENDITOIO COPERTO
par. con ringhiera
bar. riv. con sov. grigl.
parapetto con ringhiera
muratura piena
bar. riv. con sov. grigl.
bar. con grigliato

PIANTA TERRAZZA