


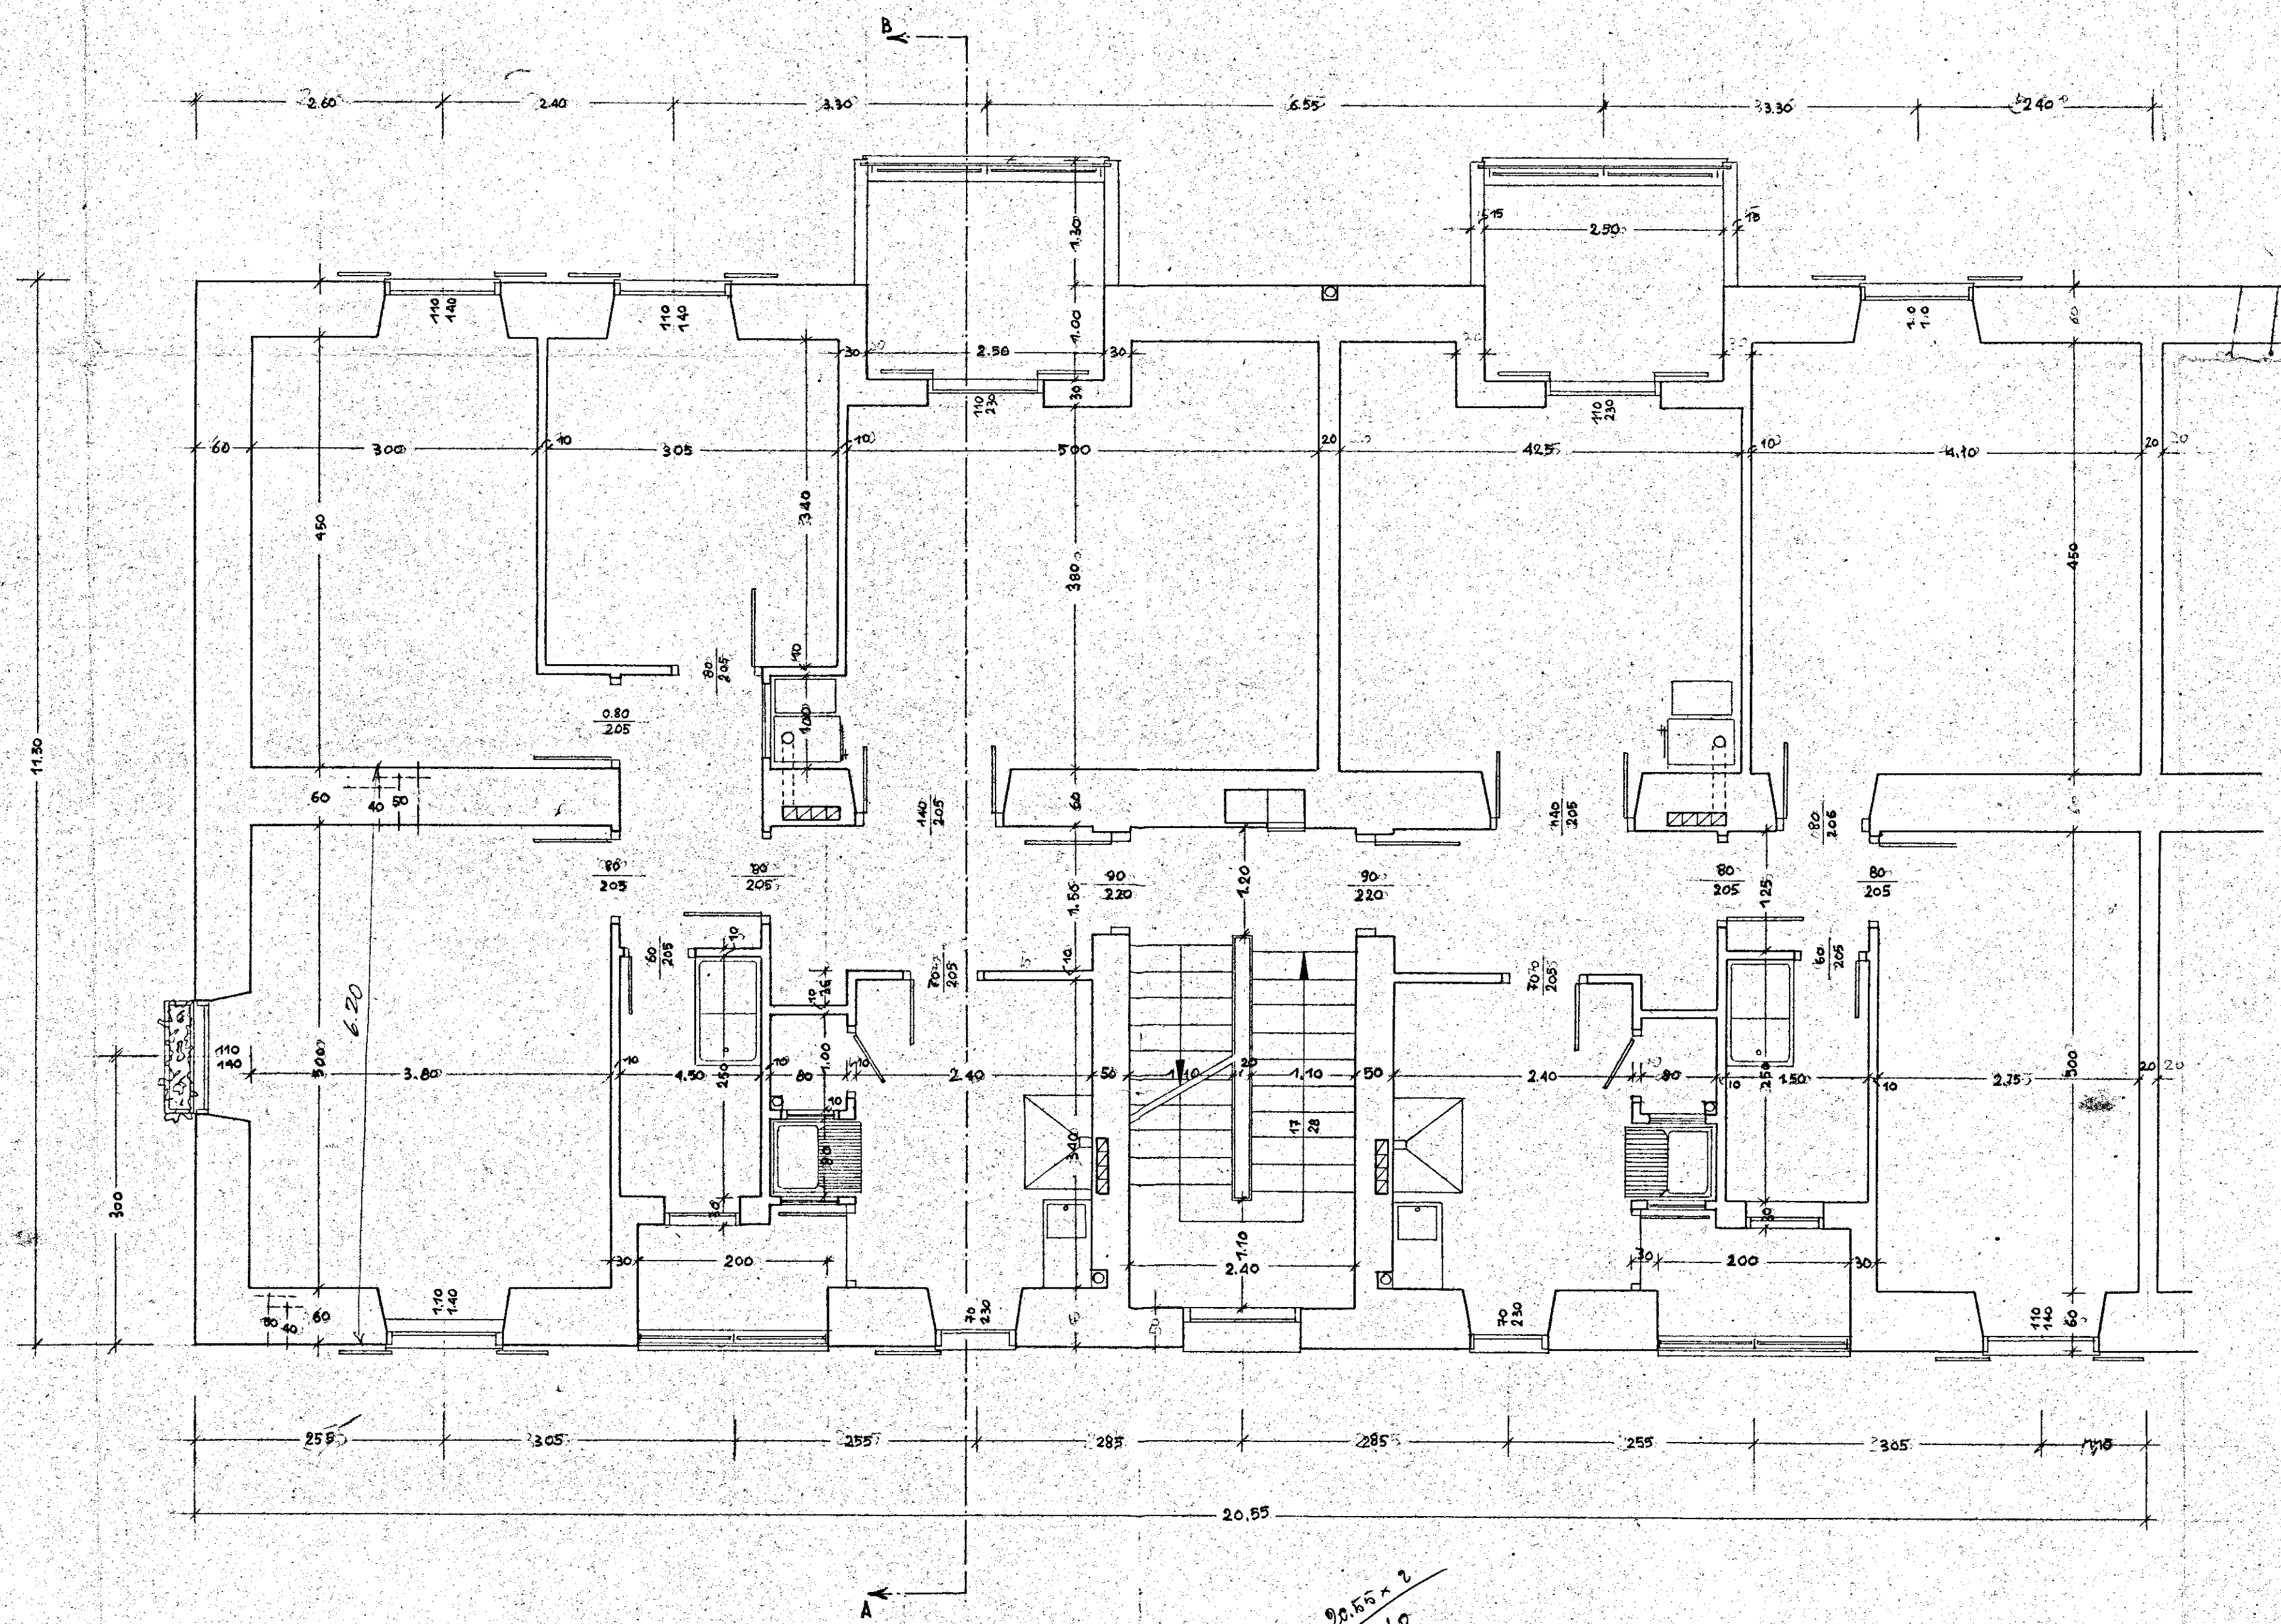

98.55 x 2
4440

PQS.		LOTTO 1		DATA	9 FEB	50
DIS. PIANTA DEL PIANO TERRA (QUOTE)		RAPP.		1350		
TAVOLA N.	4	AGGIORNAMENTI	DATA	ARGO.	RIFERIMENTO ALLA TAV. N.	
				SOSTITUISCE LA TAV. N.		
				SOSTITUITO DALLA TAV. N.		
				OPE		2