

ISTITUTO AUTONOMO CASE POPOLARI-BRINDISI-

LEGGE 22-10-1971 N.865 - ART. 68/A

CANALE A

COSTRUZIONE DI CASE POPOLARI IN CISTERNINO
PIANTE

Scala
1:50

PROGRAMMA INTERVENTO N 005/31/1

PROGETTAZIONE
UFF. Tecn. I.A.C.P.
BRINDISI


Aggiornamenti:

Data:


IL DIRETTORE TECNICO
Dott. Ing. Antonio LONGO

TAV. N. 5

Alloggi N. da vani 5 = vani N.
6 = 6
7 = 42
TOT. N. 6 N. 42

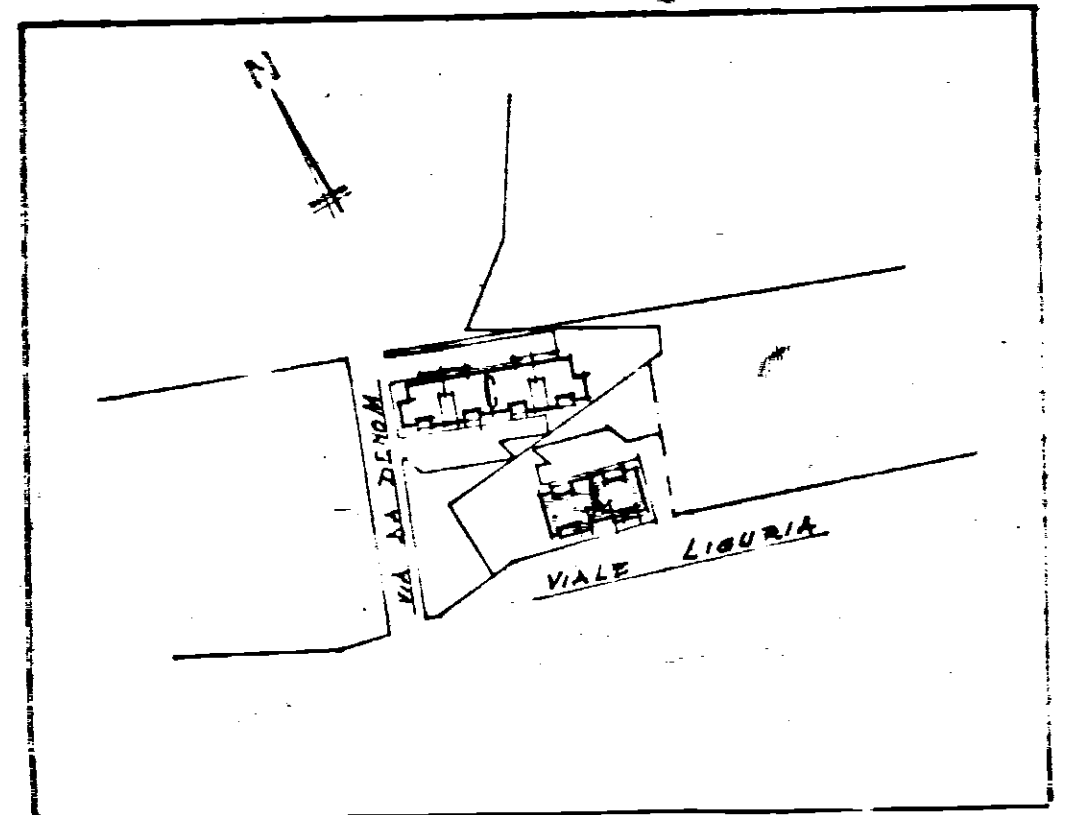

PIANTA TIPO

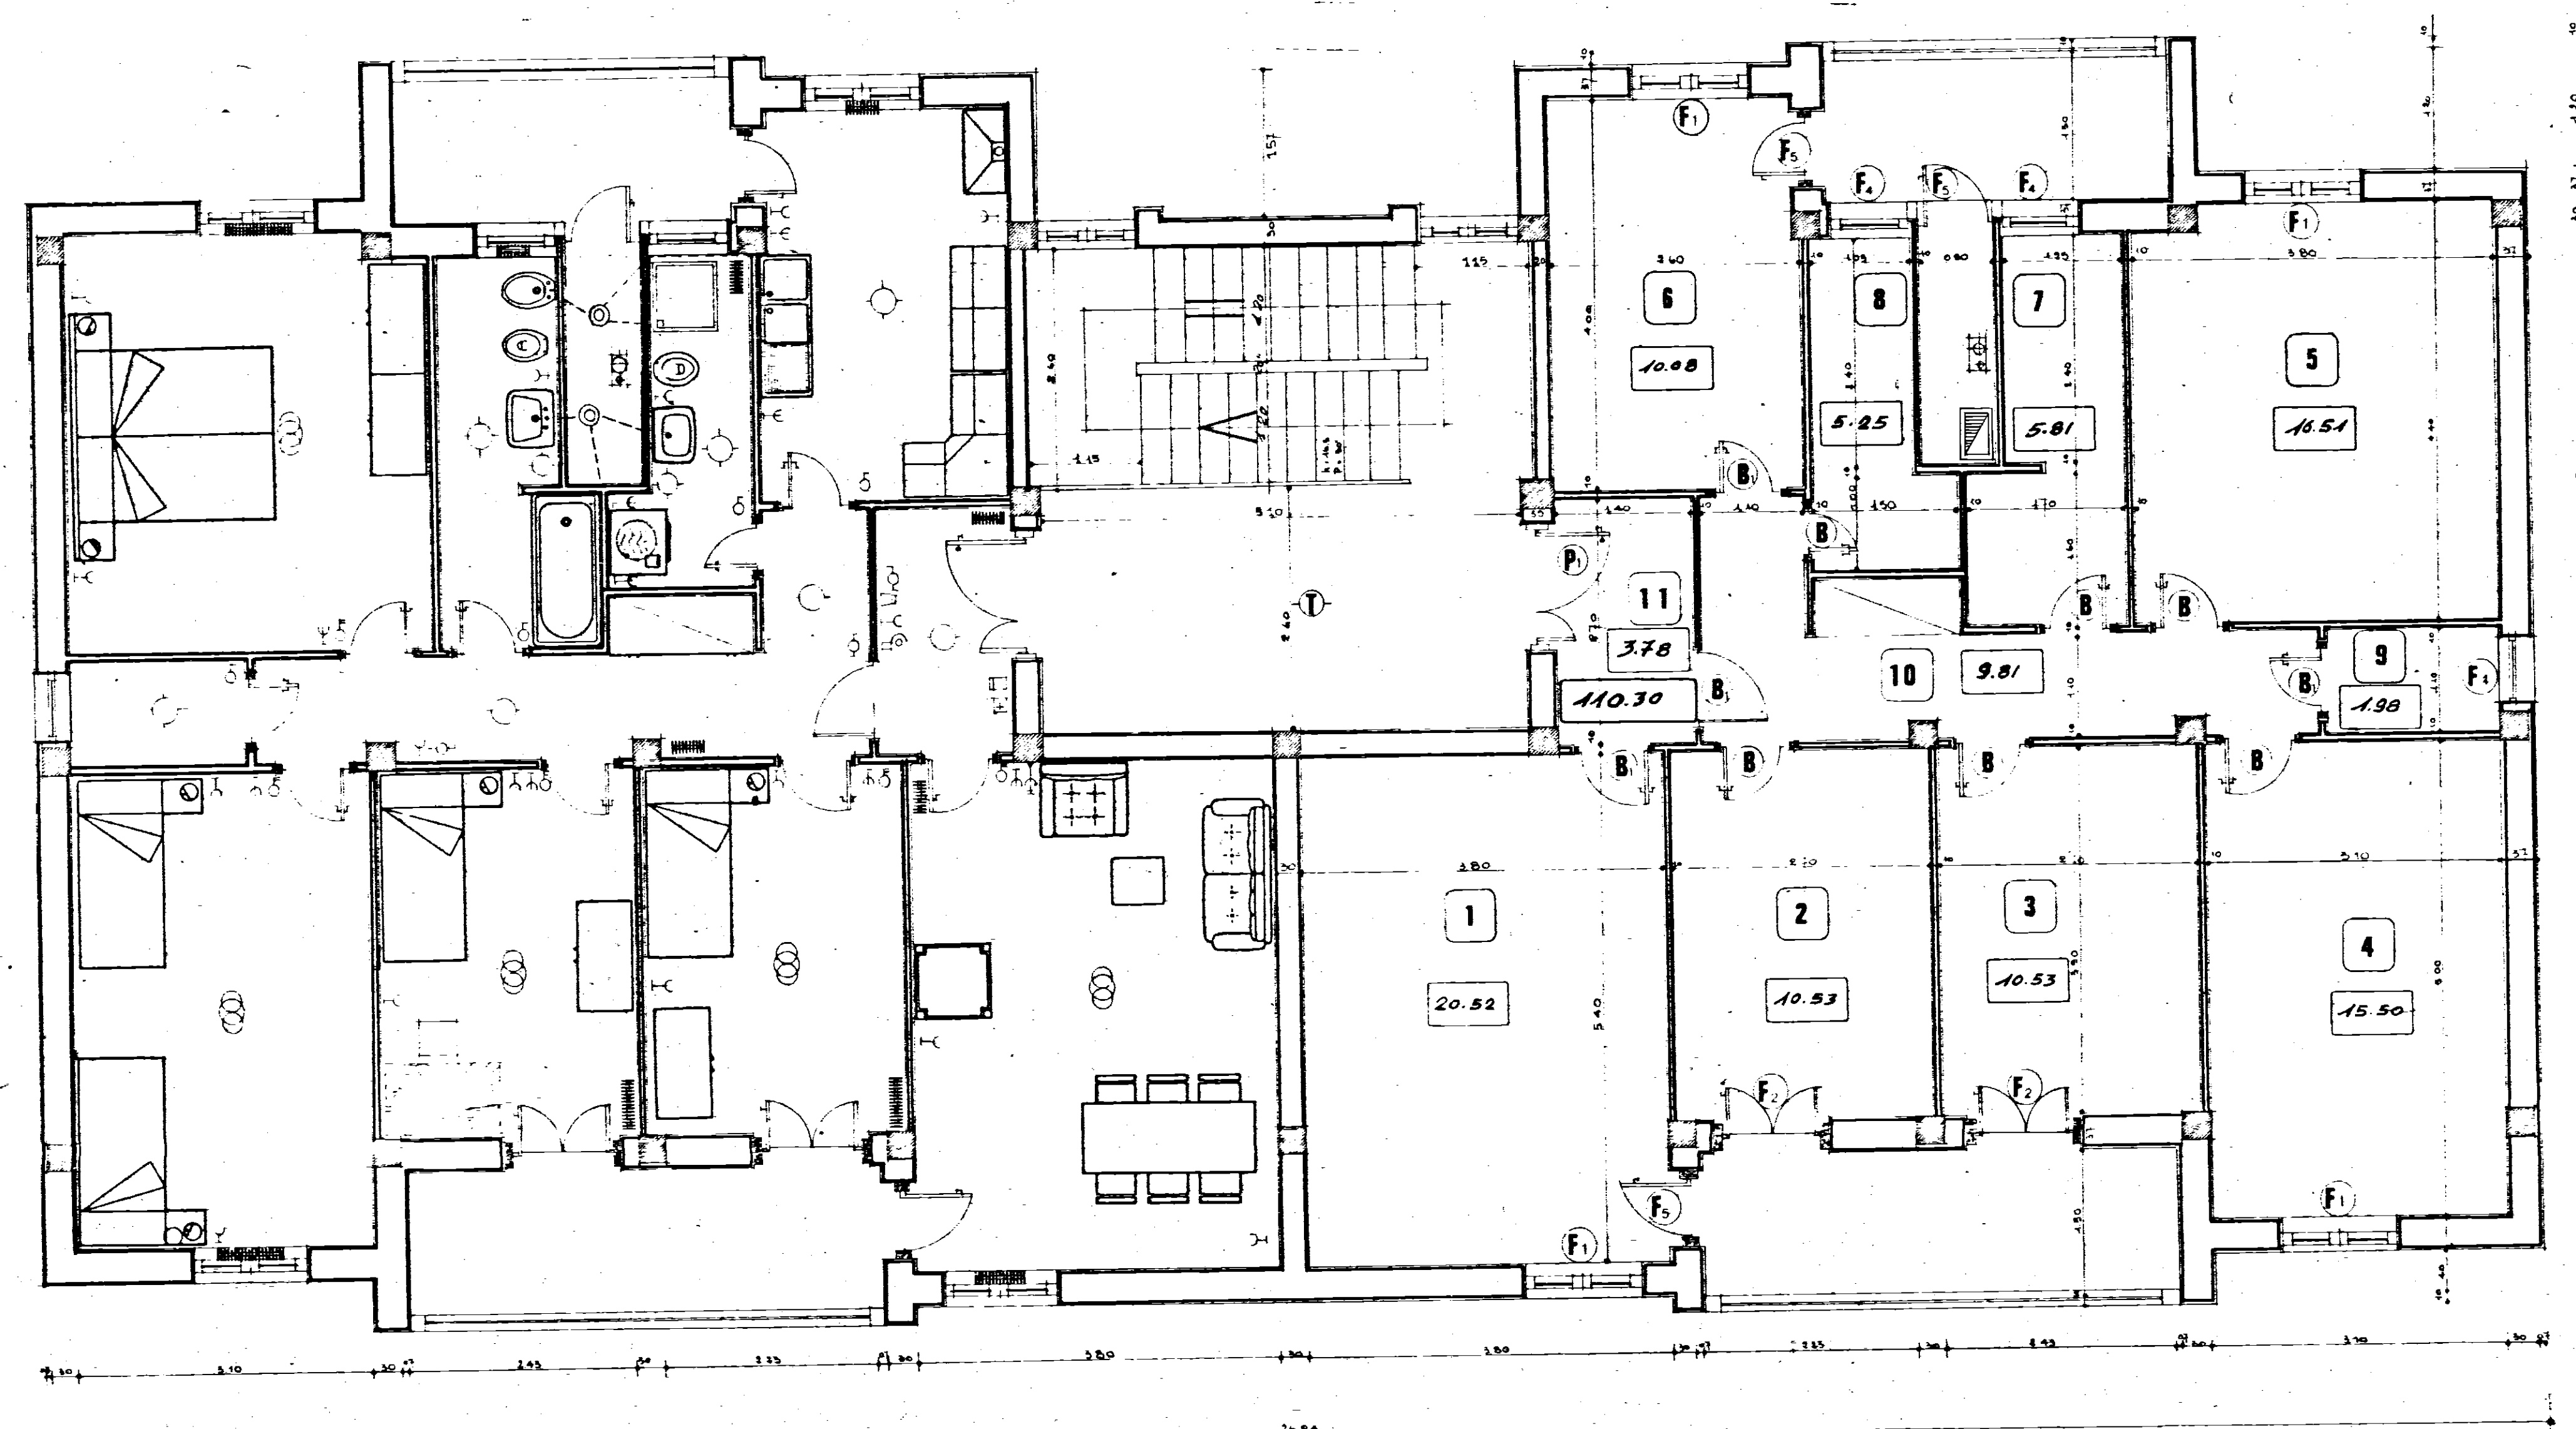

PIANTA TERRAZZA

