


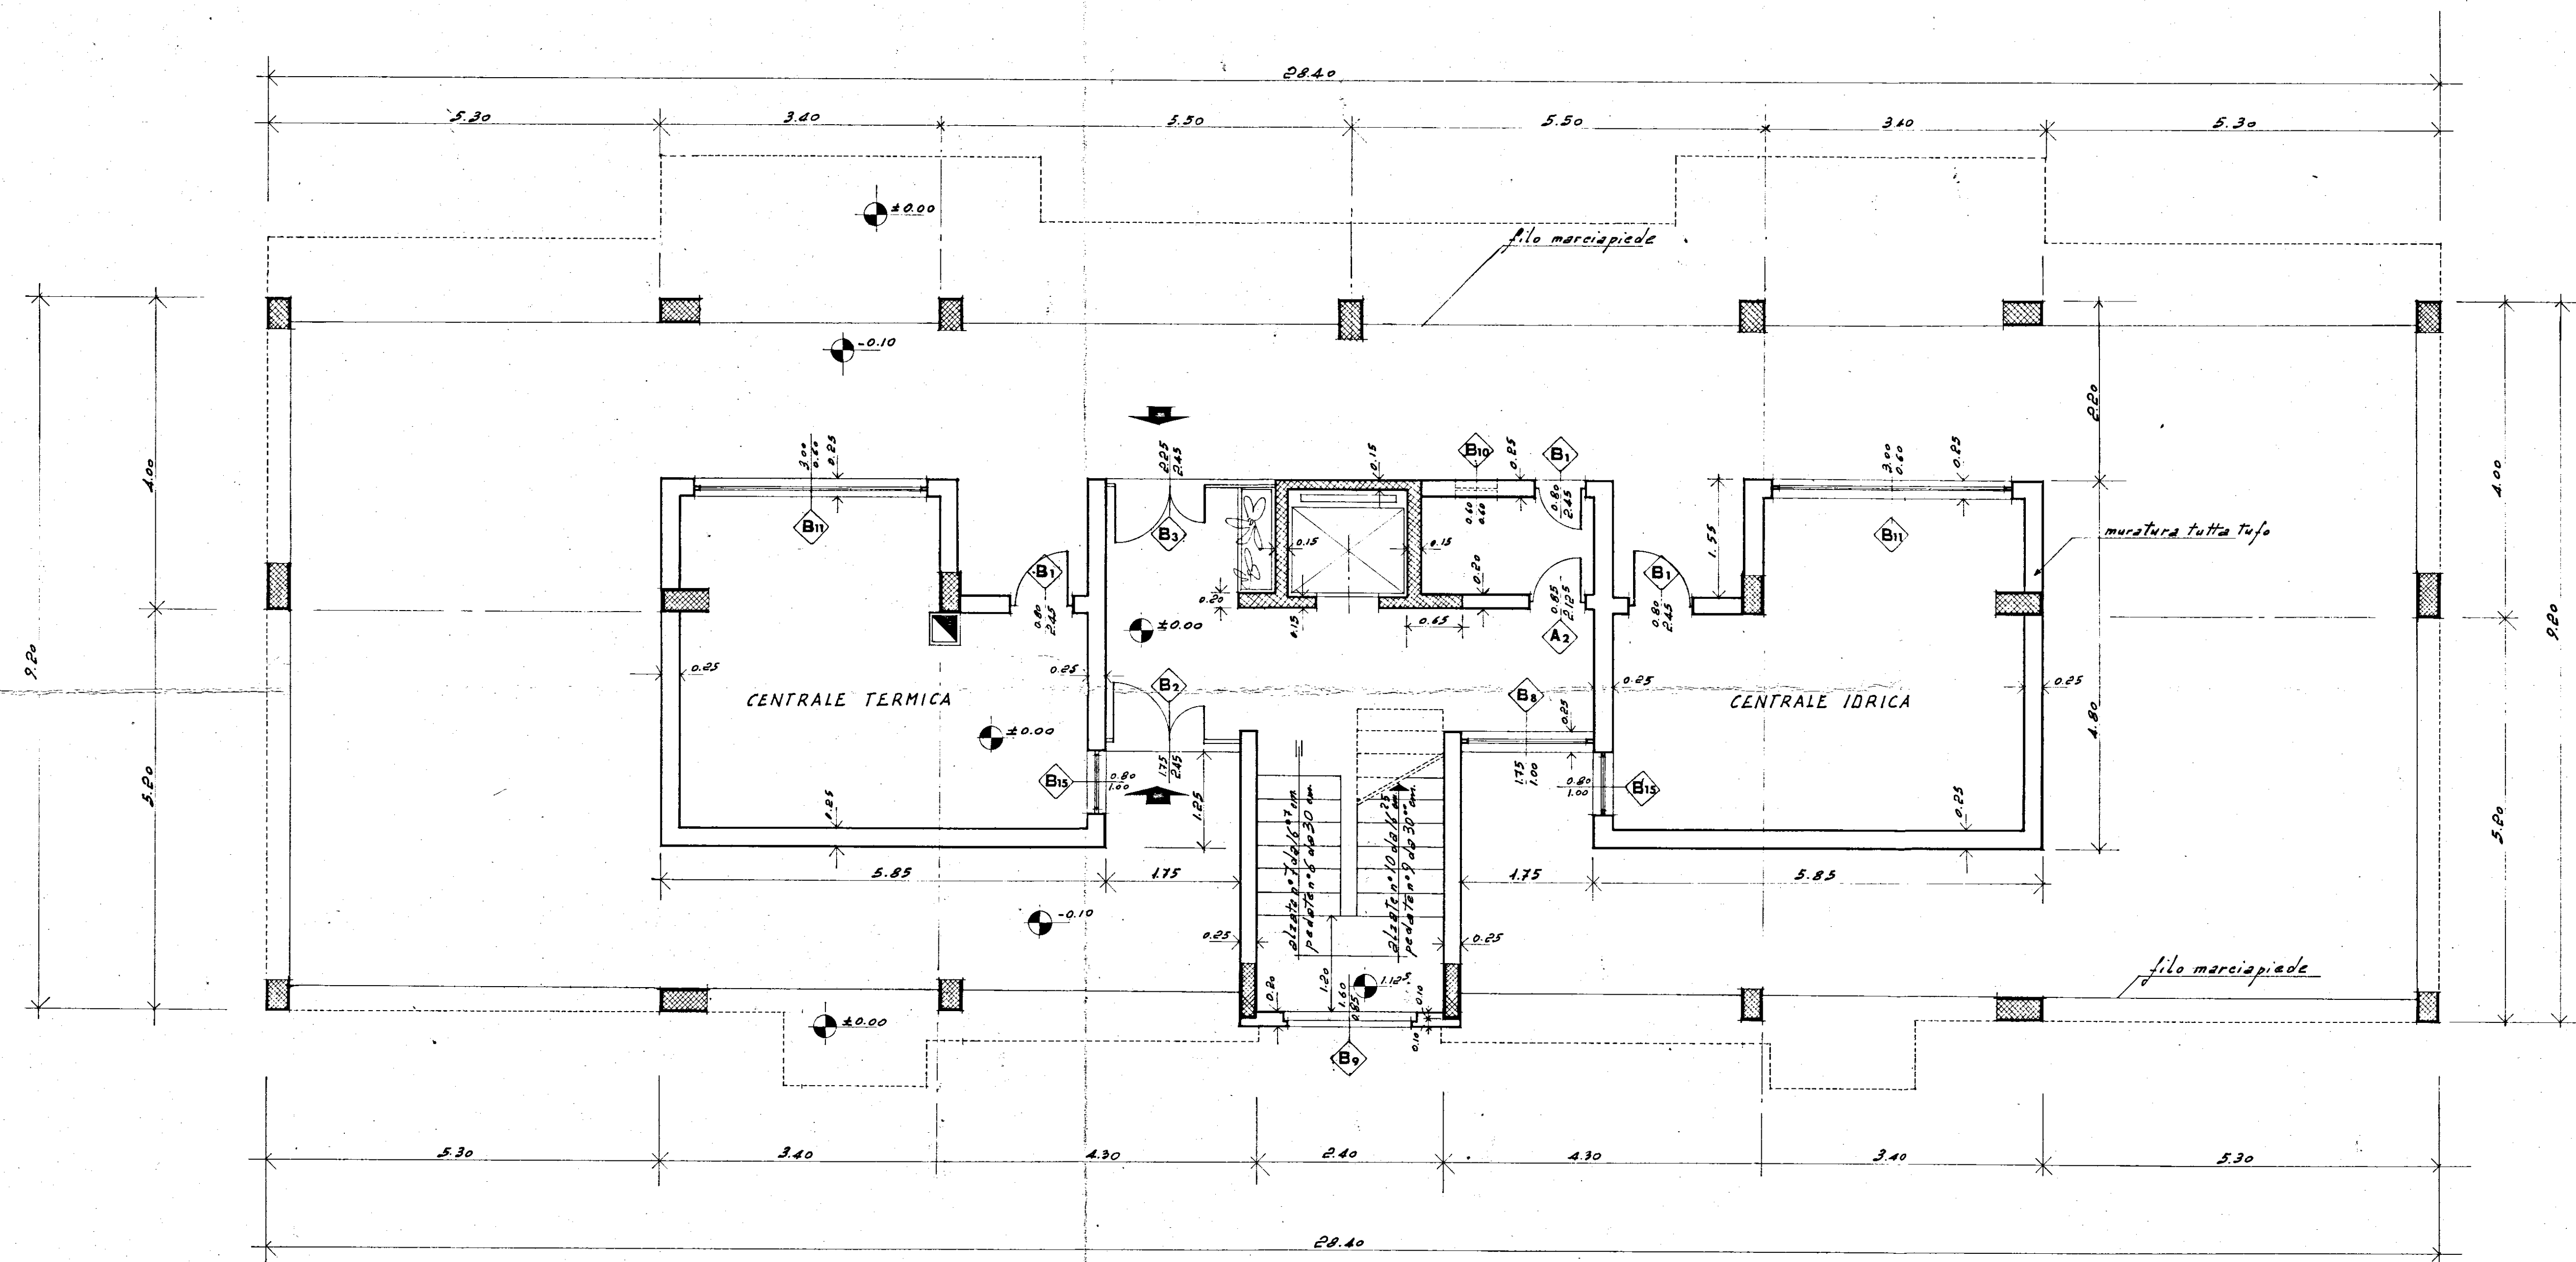

GESTIONE CASE LAVORATORI (legge 14-2-1963)		Intervento N° 1312		stazione appaltante I. A. C. P.	
QUARTIERE S.ELIA BRINDISI				data	1953
				agg.	3 ^a
PIANO TERRA - SCALA "B"-"E" -				archivio	
lotto C				note	
EDILIZIA	Ing.O.Angelini	STRUTTURE-C	Ing.F.Piro		
EDILIZIA	Ing.M.Bolognese	IMPIANTI	Ing.P.Fabretti		
EDILIZIA	Ing.U.Lenoci	PROGRAMMAZ.	Ing.A.Maldari		
EDILIZIA	Ing.L.Perretti	PROGRAMMAZ.	Ing.L.Poli		
EDILIZIA	Ing.L.Poli	PROGRAMMAZ.	Ing.E.Romanazzi		
EDILIZIA	Ar.F.Pignatelli	COORDINATORE	Ing.A.Maldari		
EDILIZIA	Ar.G.Pinto	DIREZIONE LL.	I. A. C. P.	controllo	visto
STRUTTURE-C	Ing.F.D'Alonzo				