



10/11	C. E. P. BRINDISI
Senn. 958	QUARTIERE COORDINATO RIONE "PARADISO"
RAPP. 1:1	LOTTO 10 - FABBRICATO 1 - (ESECUTIVO)
	PARTICOLARE DELLA SCALA

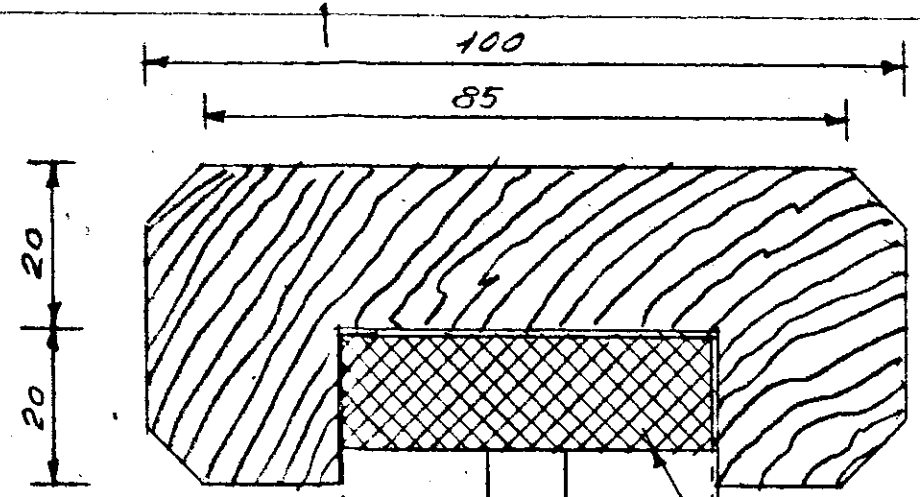


PROGETTISTI  
 Prof. Arch. Mario De Renzi - Capogruppo  
 Dott. Arch. Roberto Nicolini  
 Dott. Arch. Raffaele Contigiani  
 Dott. Arch. Marino Lombardi  
 Dott. Arch. Antonio De Sando  
 Dott. Arch. Giuseppe Campos Venuti

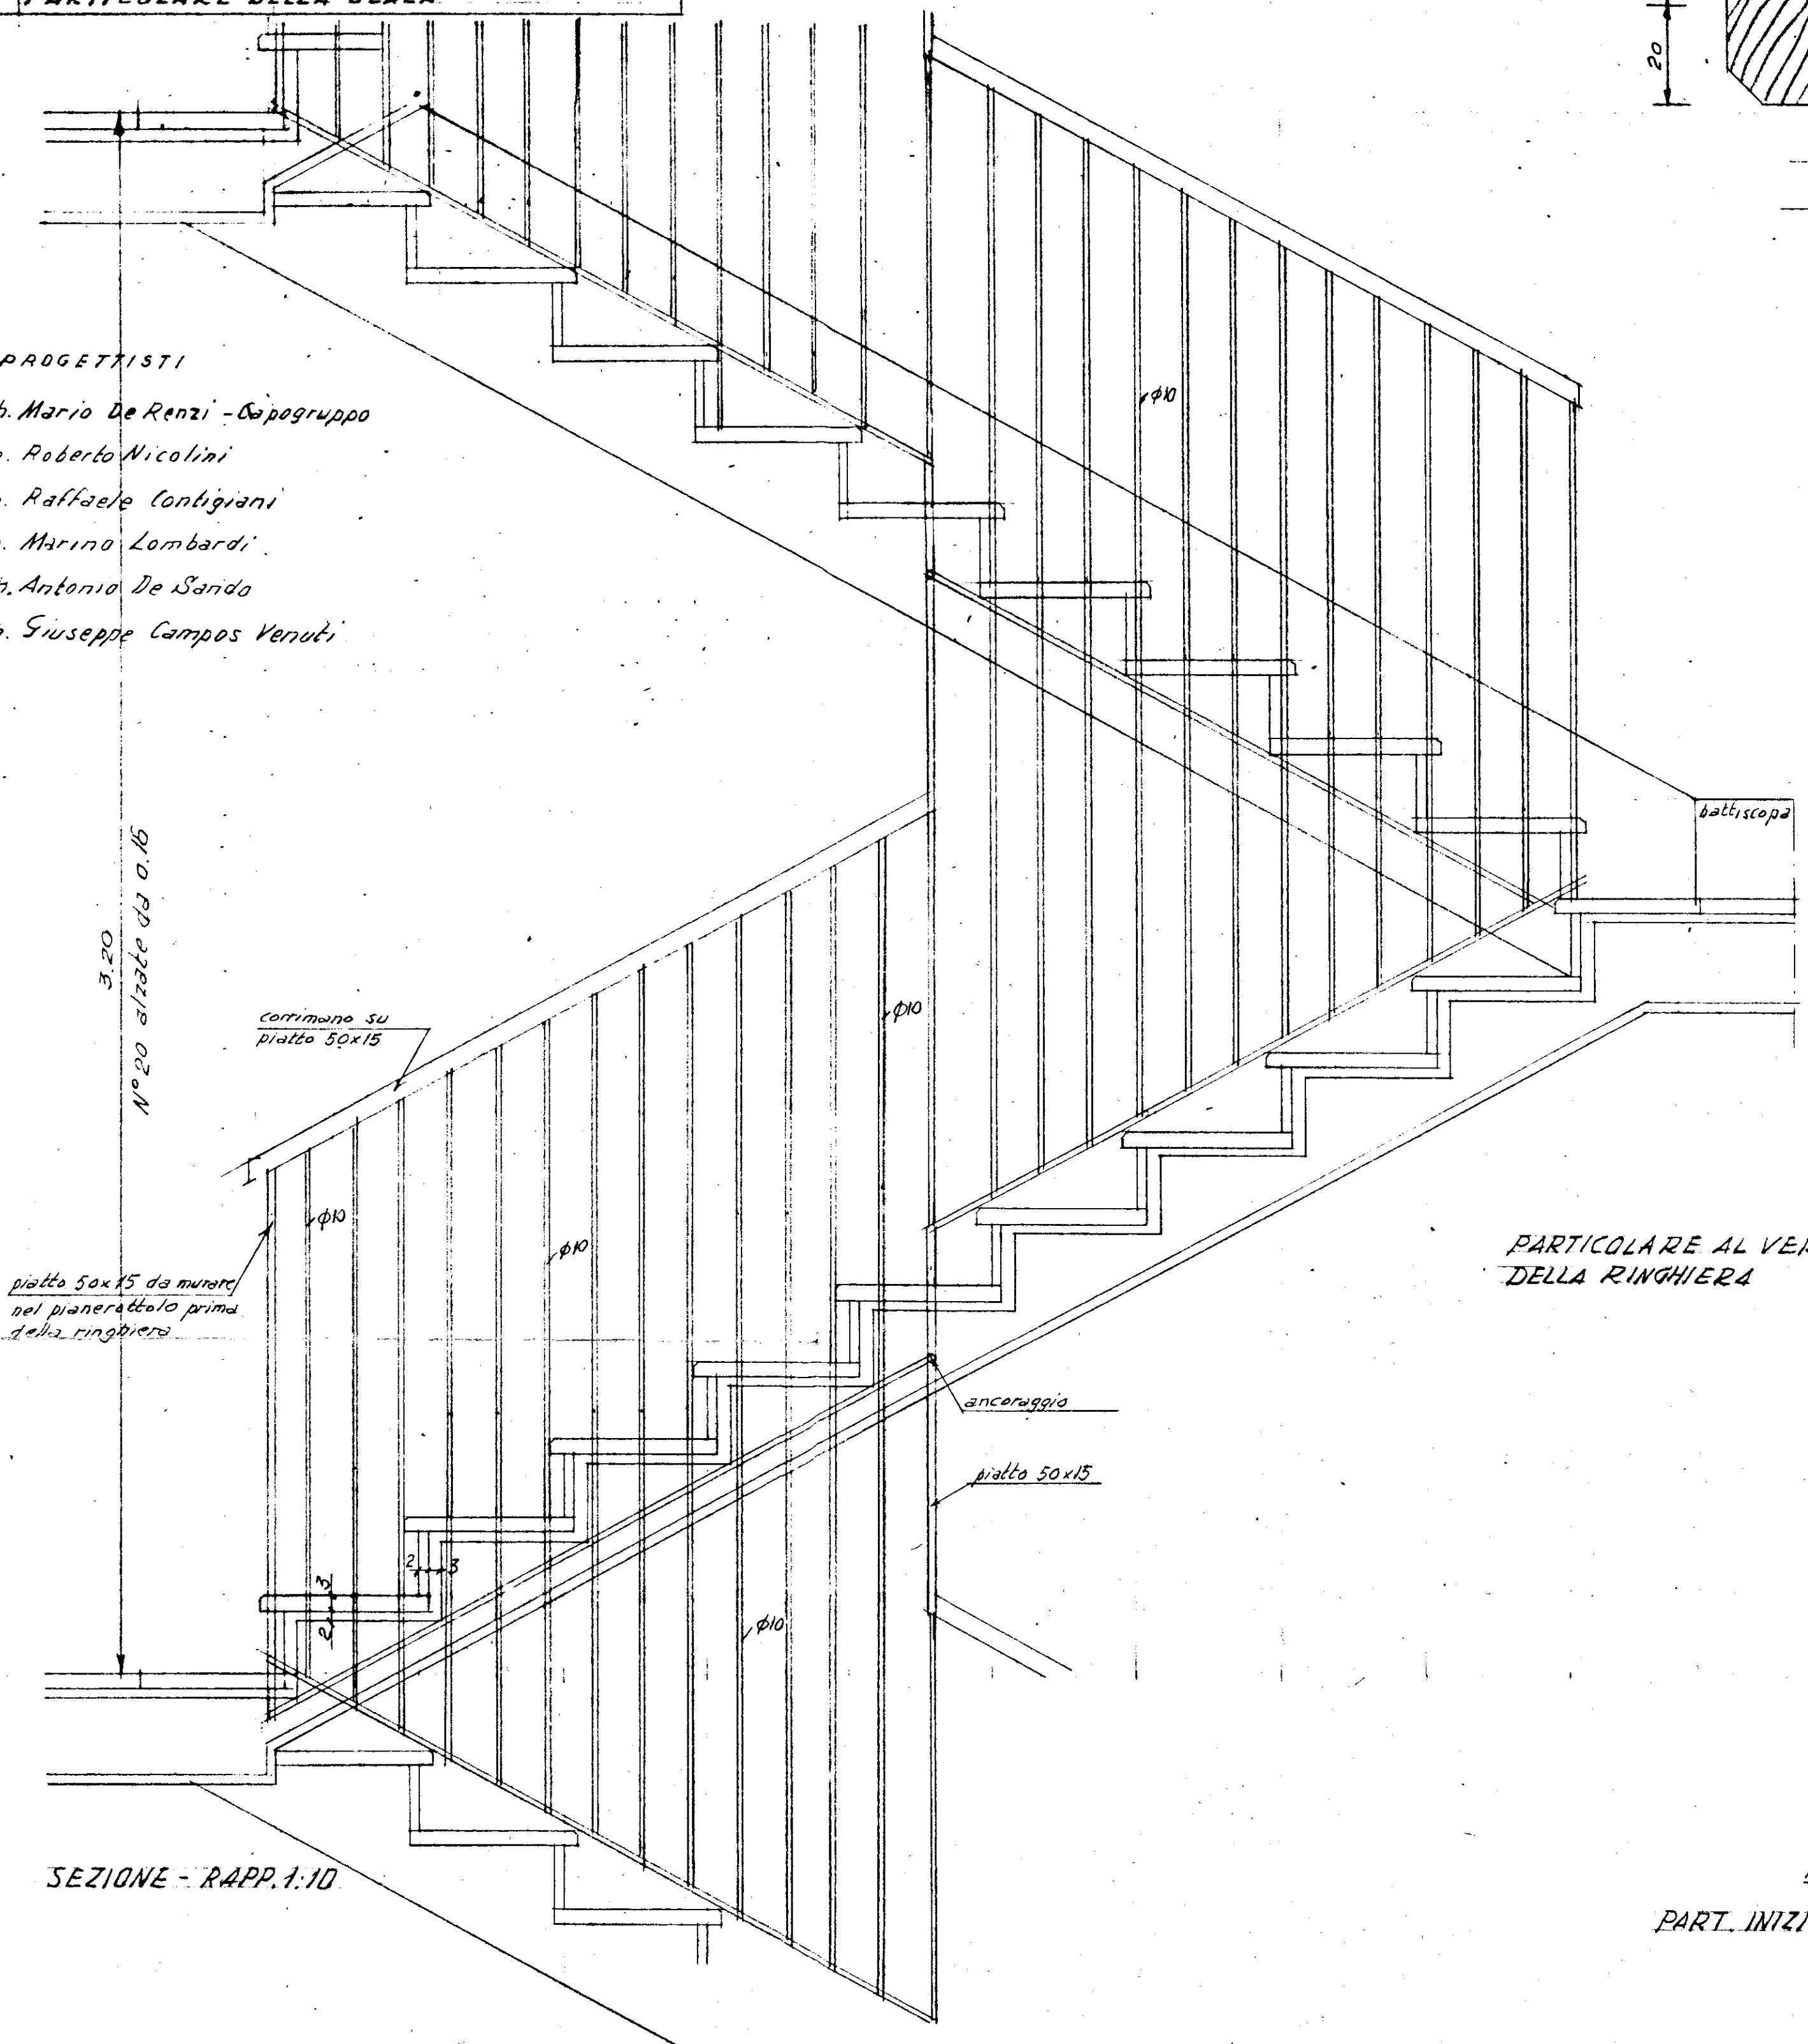


SEZIONE - RAPP. 1:10

PARTICOLARE AL VERO DELLA RINGHIERA

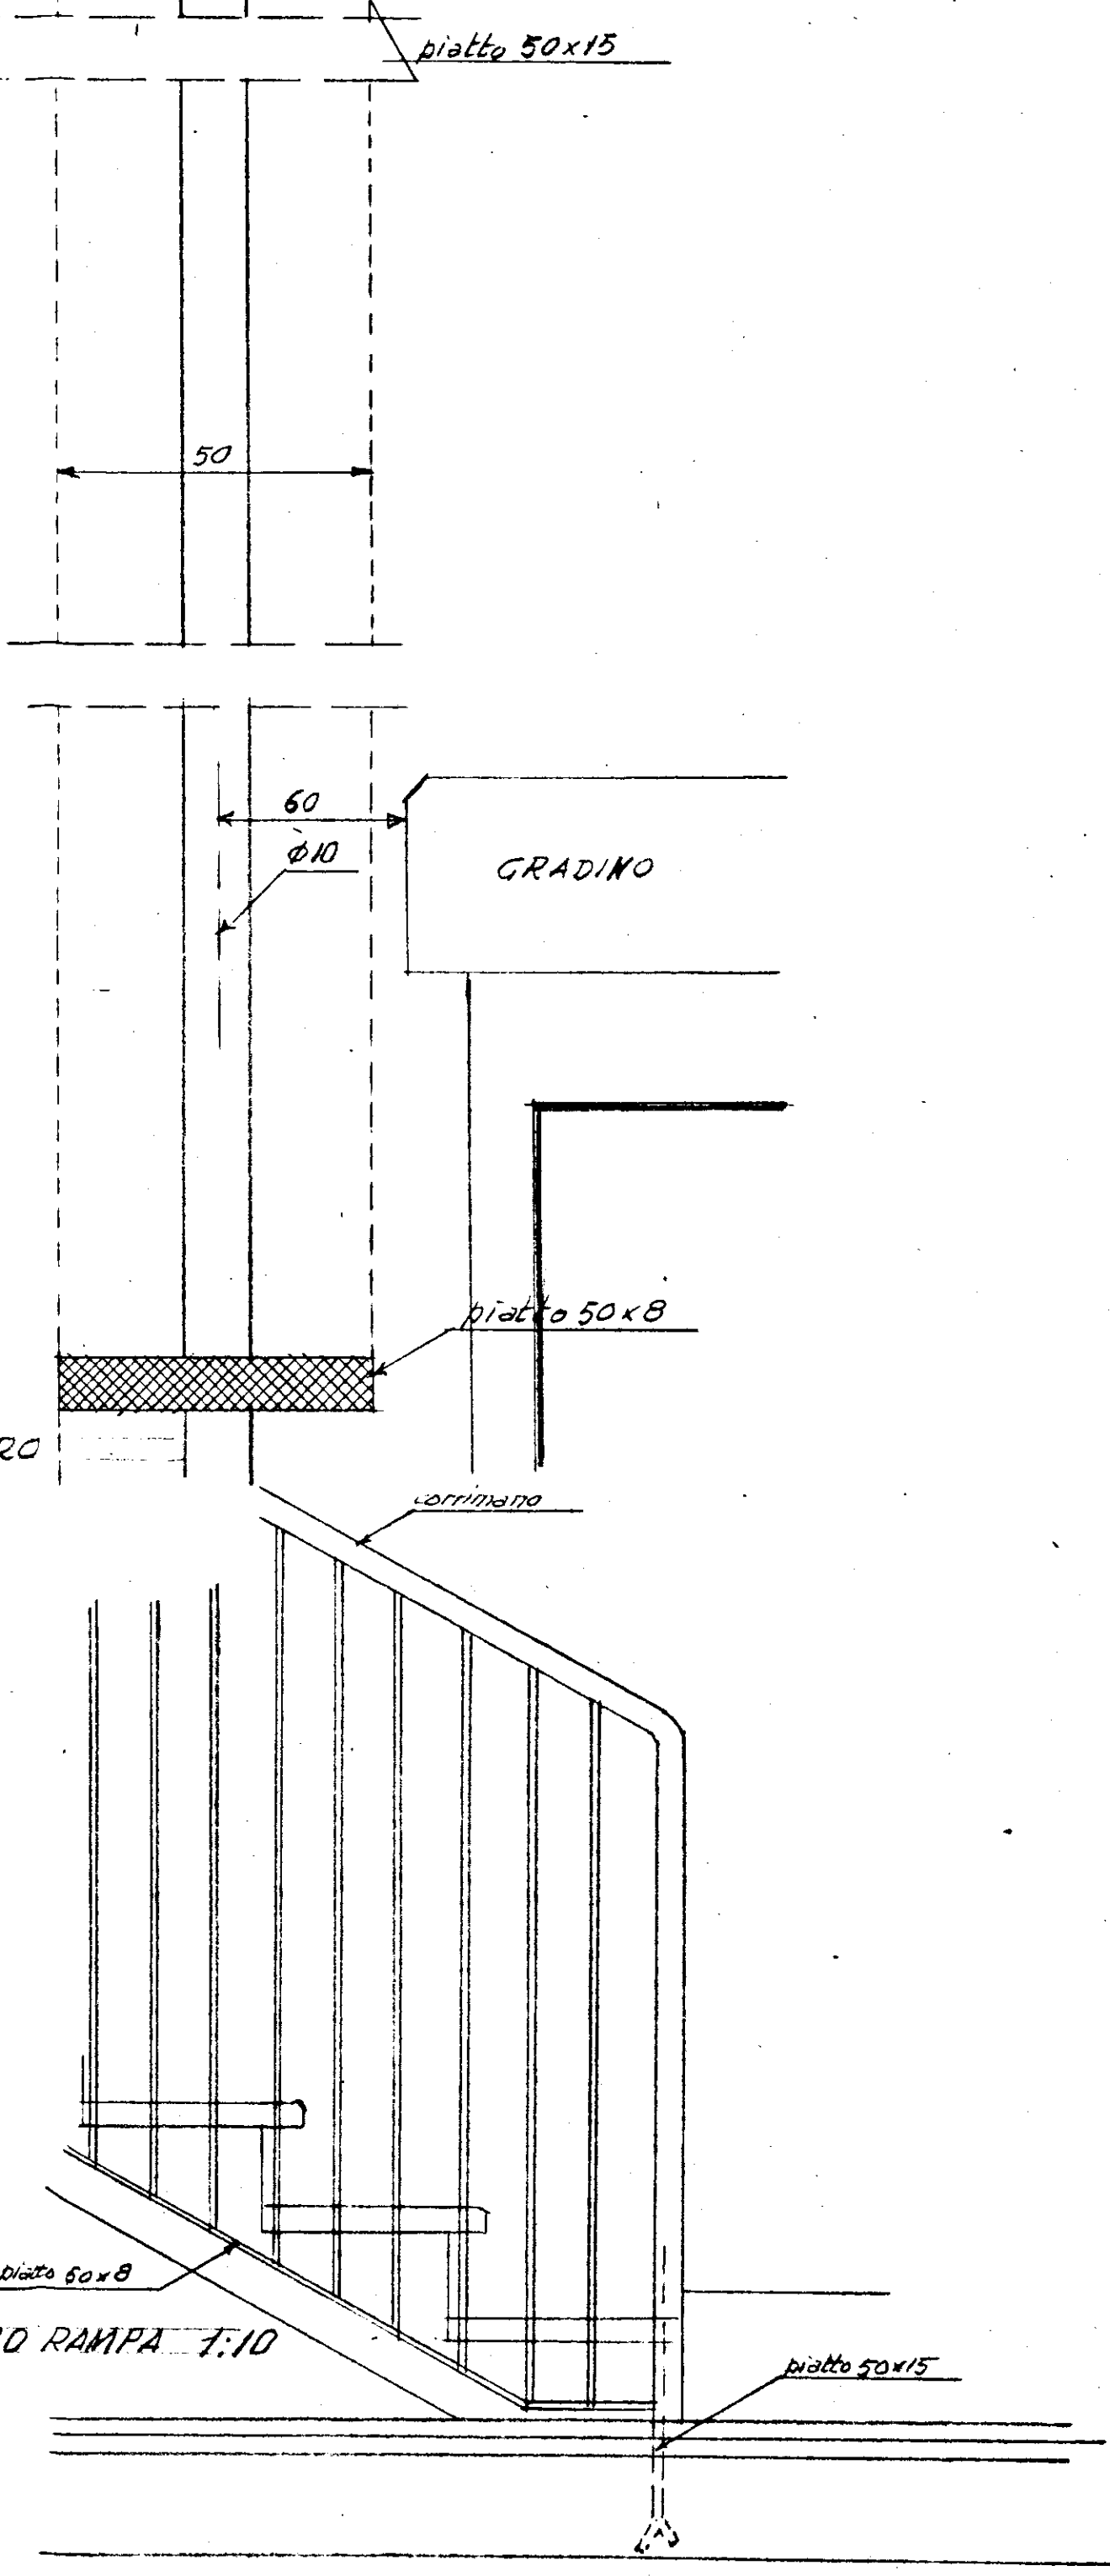

PART. INIZIO RAMPA 1:10

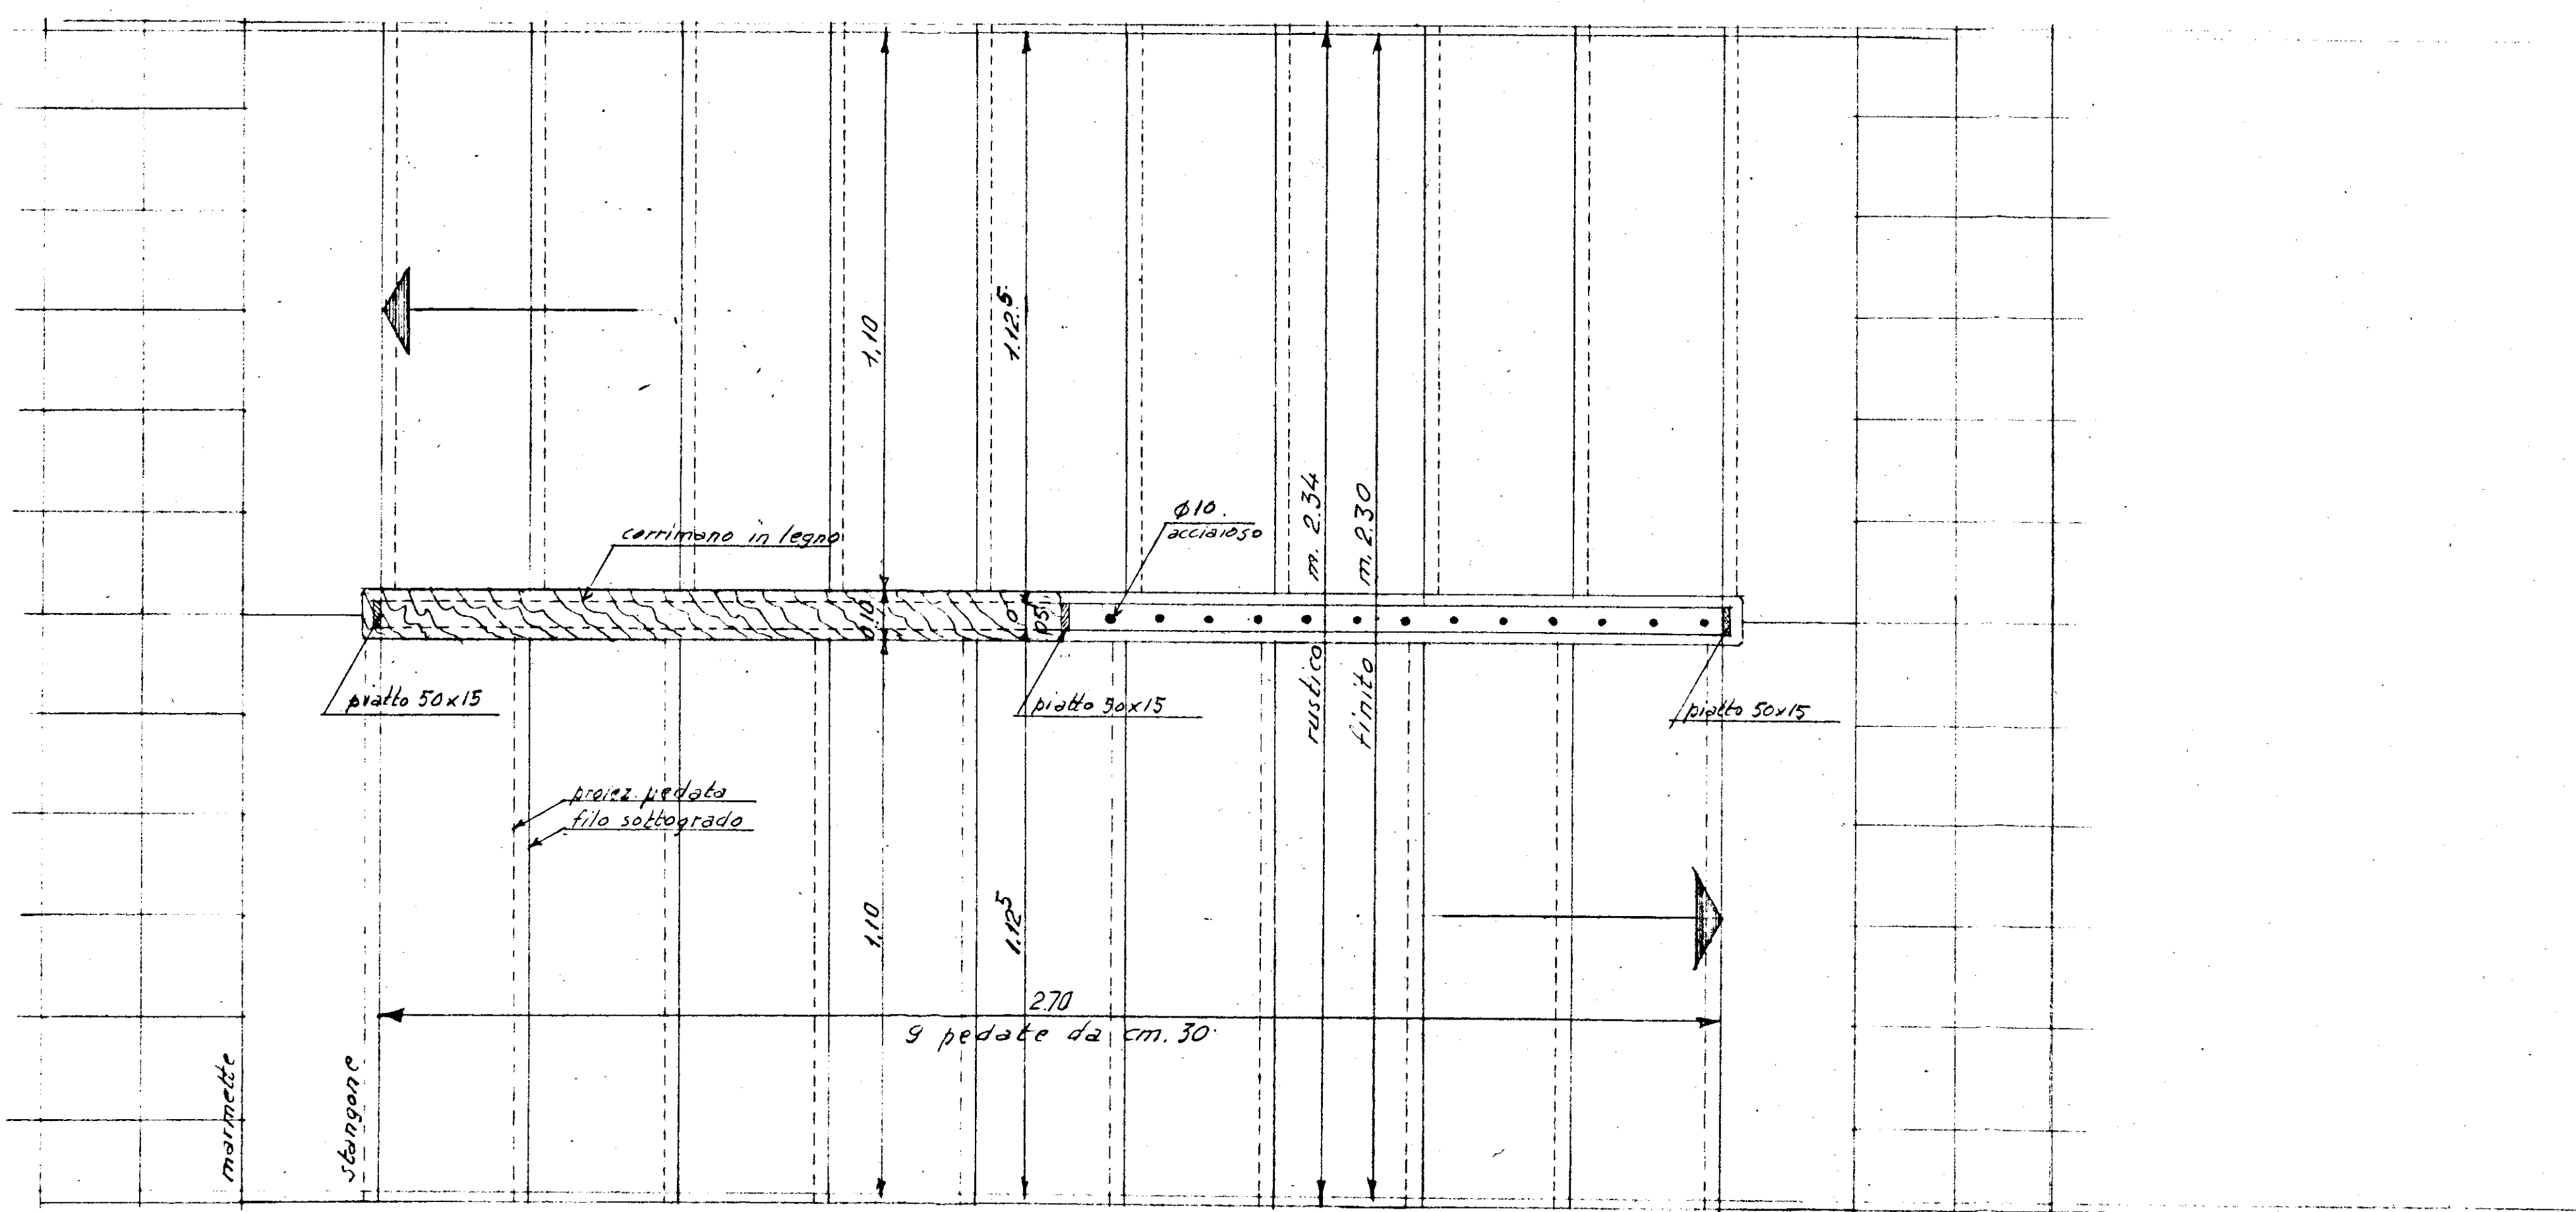

PIANTA - RAPP. 1:10